




GRANDATRÖÐ 5 HAFNARFIRÐI

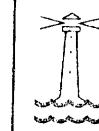

Byggingarfulltrúi
samþykkir erindið.

29 MARS 2006

Bent skal á að samþykkt þessi verður ekki virk, fyrr en eftir þinglýsingu eignaskipta fyrirsingarinnar og skráningu hennar hjá Fasteignanamt ríkisins.
Byggingarfulltrúinn í Hafnarfirði
F.h. Kristján Þórarinnsson

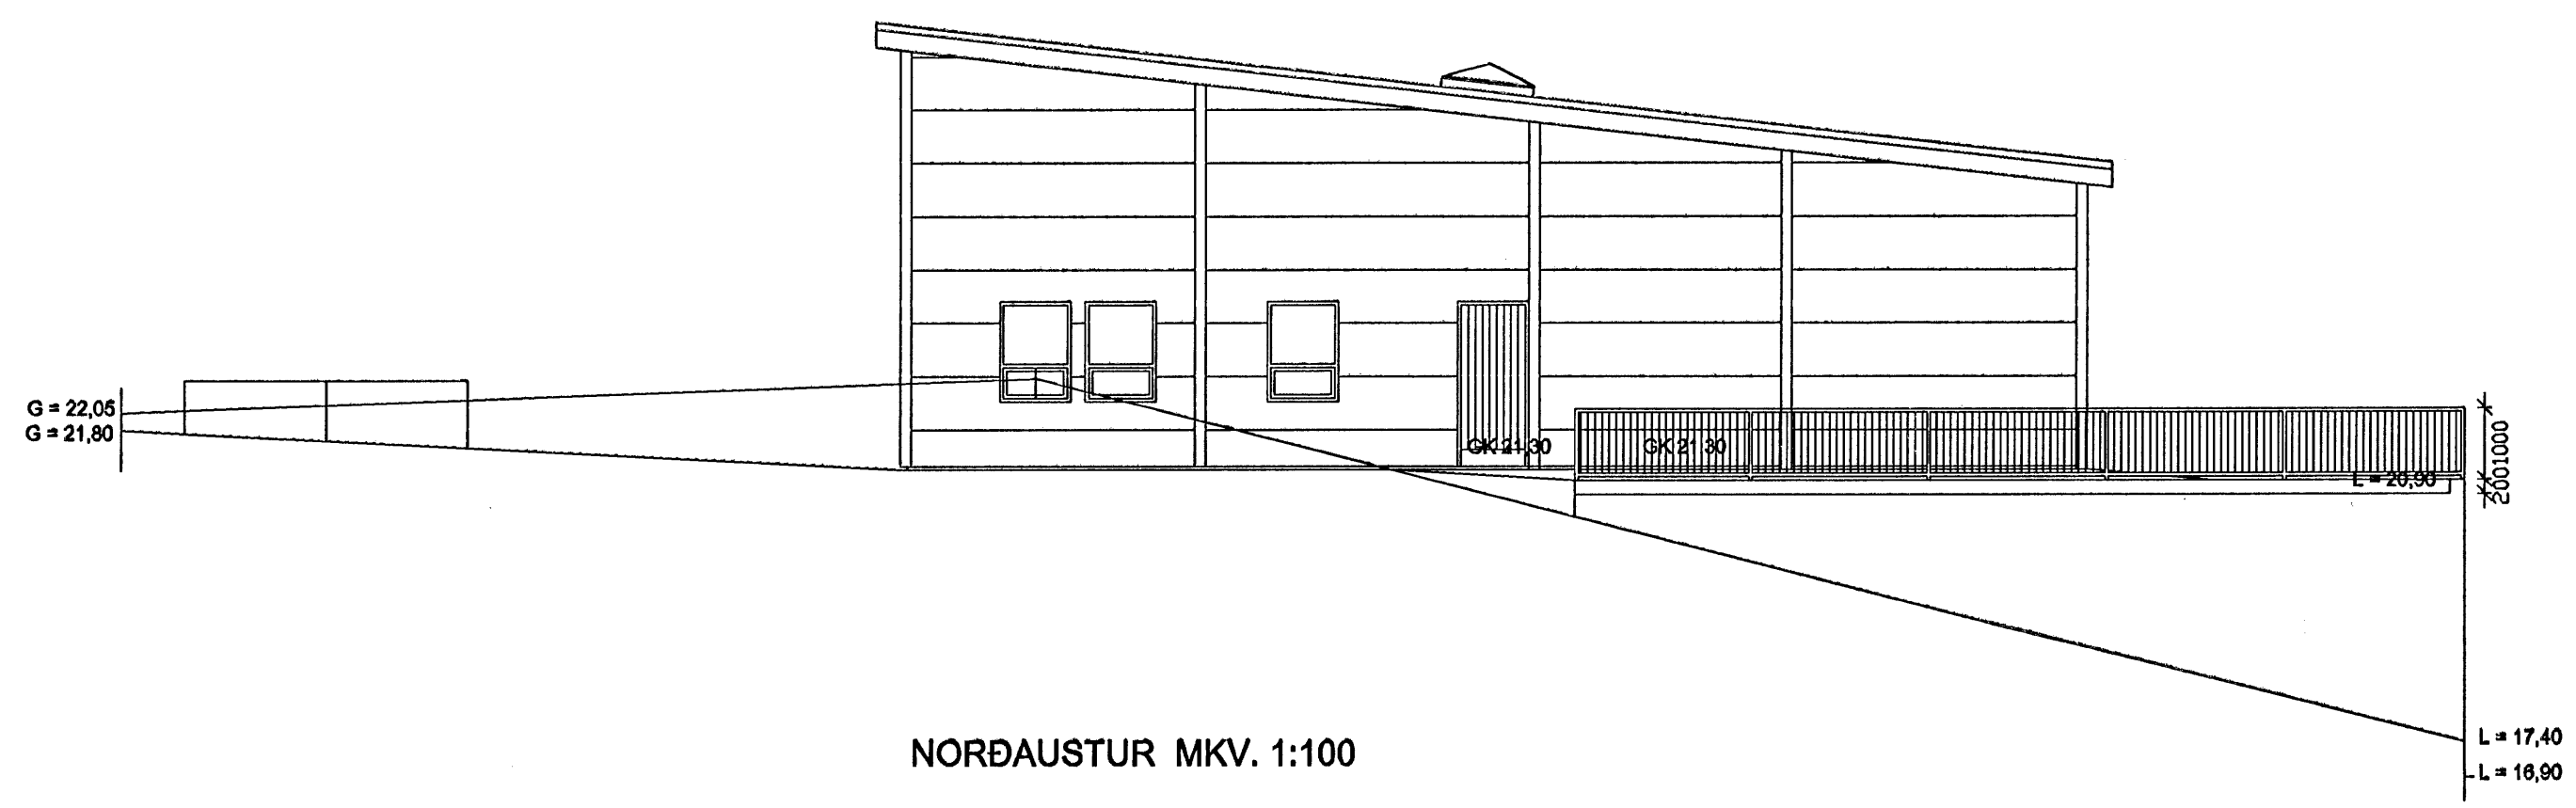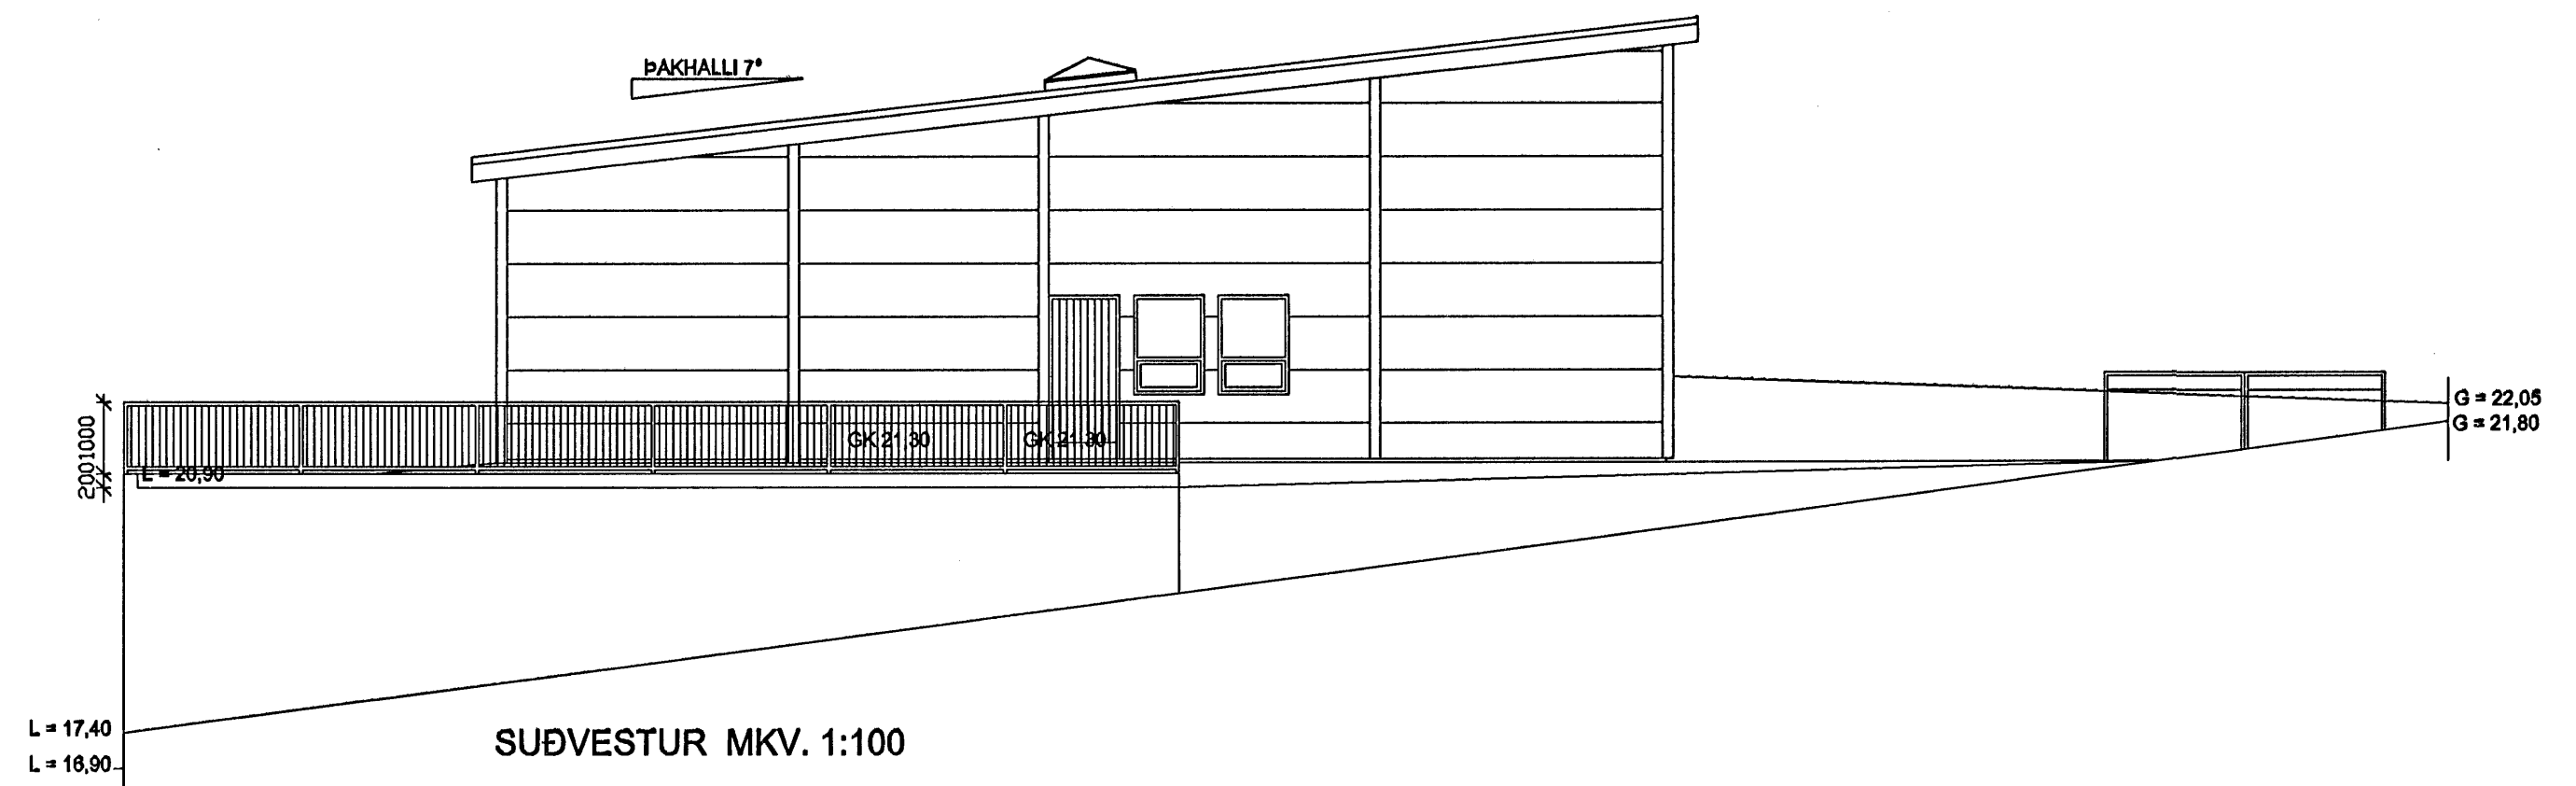

9/3/06
Stökkvilið höfuðborgarsvæðisins fs.
[Handwritten signature]

10/3/06 *[Handwritten signature]*

VERKFRÆÐISTOFA	HALLDÓRS HANNESSONAR S.5654355 GUNNARSSUNDI 10 HAFNARFIRÐI
GRANDATRÖÐ 5 HAFNARFIRÐI ÚTLIT, GAFLAR	Mkv. 1:100 Reiknað HH Telknað HH Kt. hönnuðar: 141139-2159 Breytt: Engin breyting
Verk: Grandatr 5	Telkn.nr.: 4 af 5
	Dags.: 15. des. 2005