



# GRANDATRÖÐ 5 HAFNARFIRÐI

Byggingarfulltrúi  
samþykkir erindið.  
29 MARS 2006  
Bent skal á að samþykkt þessi verður ekki virk, fyrr en eftir þinglýsingu eignaskiptayfirlýsingarinnar og skráningu hennar hjá Fasteignamatari ríkisins.  
Byggingarfulltrúinn í Hafnarfirði  
F.h. Kristján Þórarinnsson

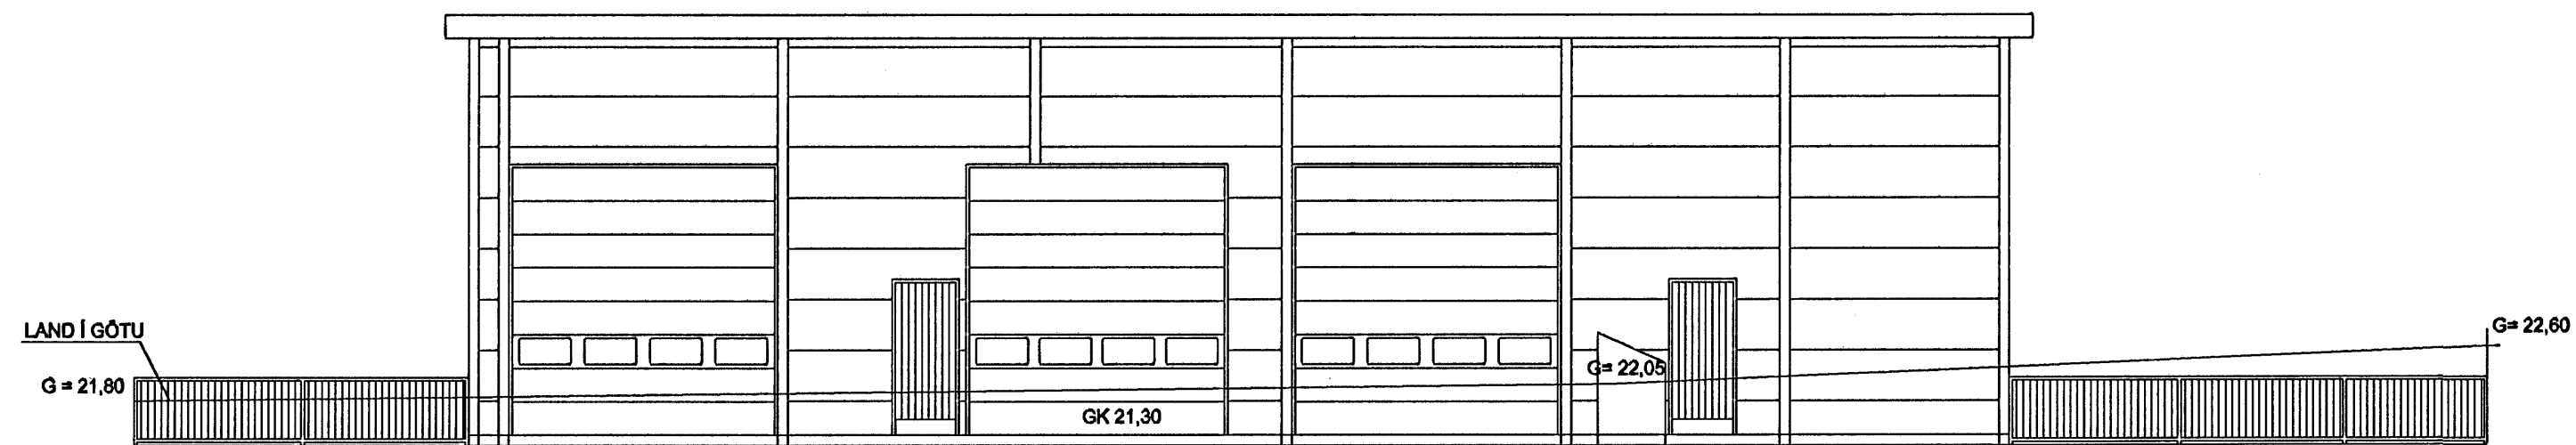

SUÐAUSTUR MKV. 1:100

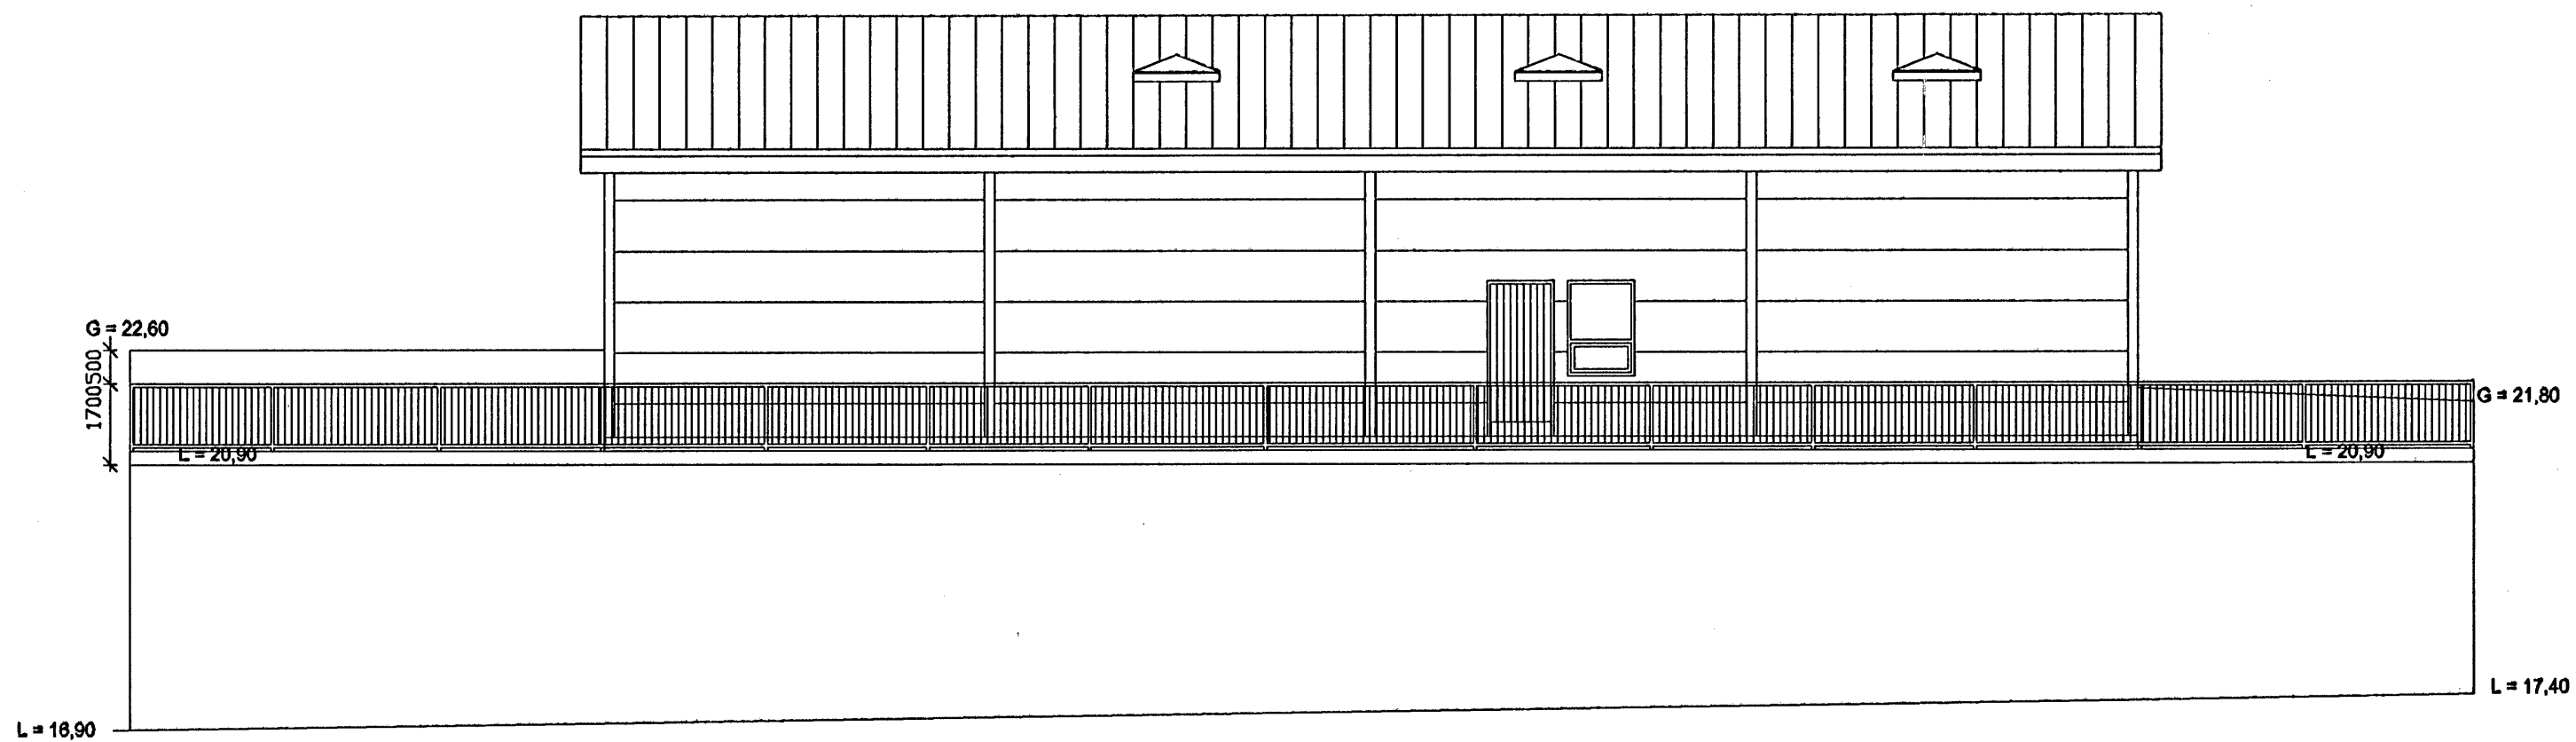

NORÐVESTUR MKV. 1:100

9/3'06  
Slökkvilið höfuðborgarsvæðisins fs.  
Opri

VERKFRÆÐISTOFA	HALLDÓRS HANNESSONAR S.5654355 GUNNARSSUNDI 10 HAFNARFIRÐI
GRANDATRÖÐ 5 HAFNARFIRÐI ÚTLIT, LANGHLIÐAR	Mkv. 1:100 Reiknað H H Telknað H H Kl. hönnuðar: 141139-2169 Breytt: 16. des. 2005
Verk: Grandatr 5	Telkn.nr.: 3 af 5
	Dags: 15. des. 2005