



Samþykkt þann

12 APR. 2006

Byggingafulltrúinn í Hafnarfirði
F.h. Kristján Þórarinnsson



VESTUR




AUSTUR

Neyðarútgangur:
Svalir settar á húsið
og fellistigi settur við
endan á þeim


MHL.03

Upphaflegur hönnuður er Sigurður Þorvarðarsson

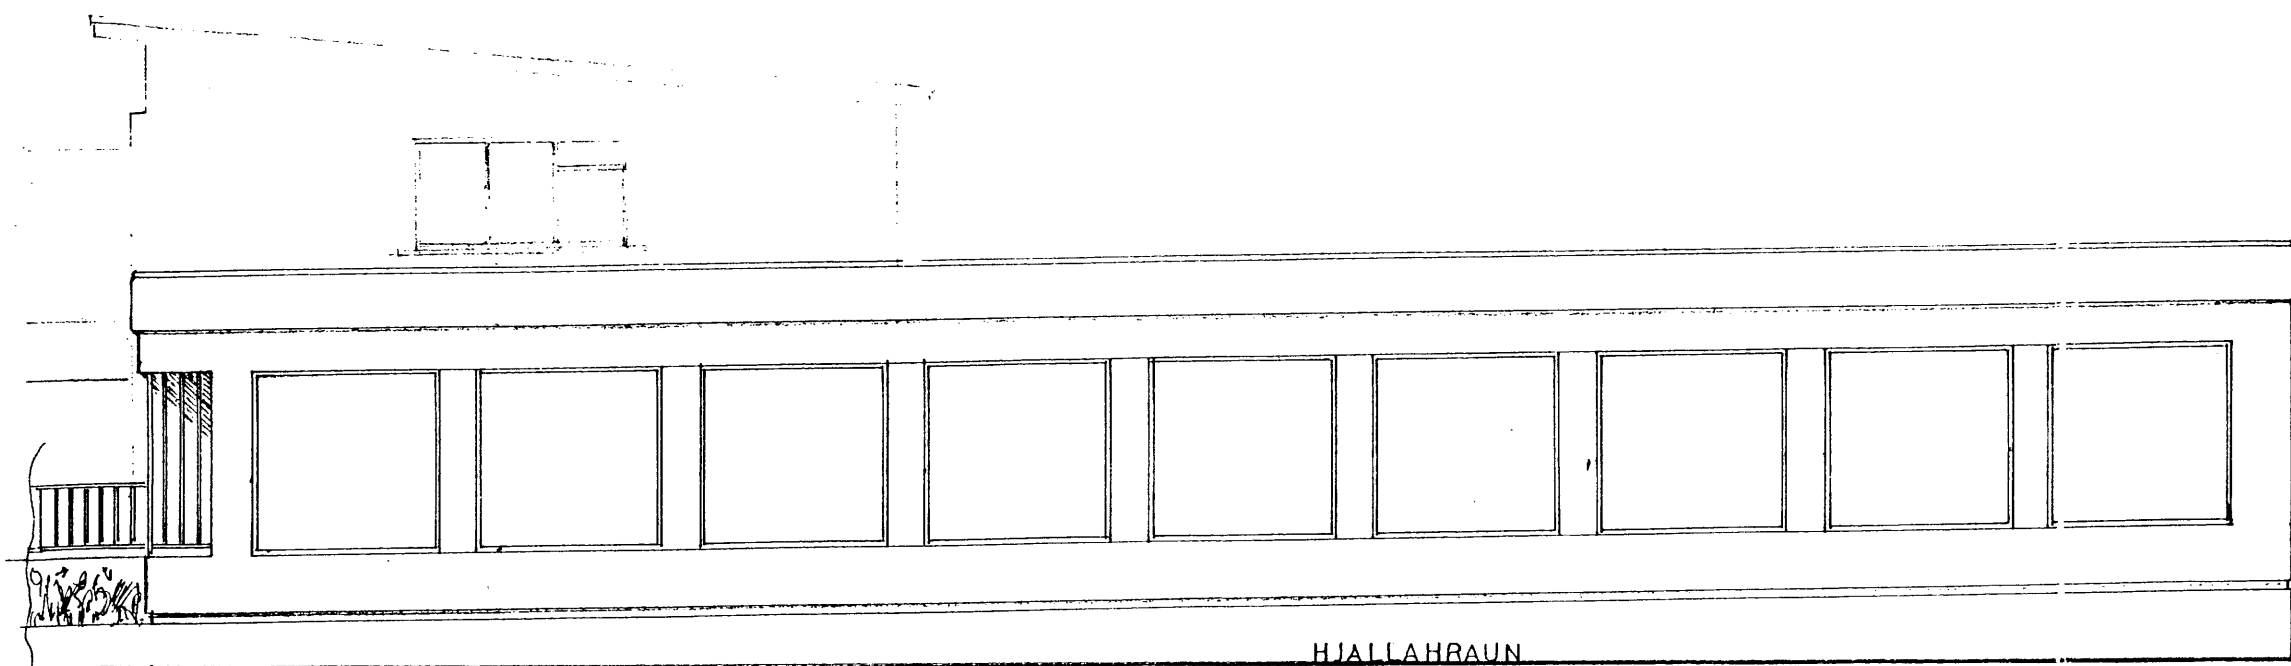

SUÐUR

HJALLAHRAUN

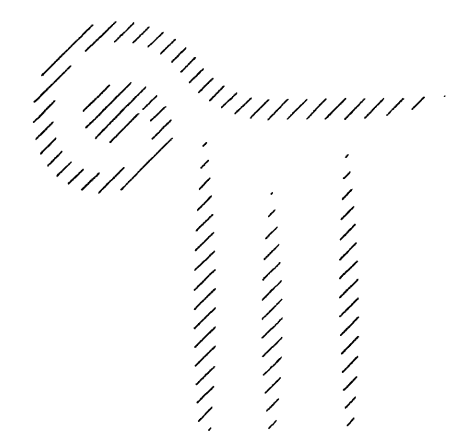

HEITI: ATVINNUHÚSNÆÐI VIÐ REYKJAVÍKURVEG 64.

HEITI: Útlit; Vestur, Austur og Suður

HANNAÐ: HÓMEIRA GHARAVI

ÞORGEIR ÞORGEIRSSON

DAGS: 30.03.06 MKV.: 100

TEIKN.NR.: 03/03

VERKEFNIS NR.: 0603219

SAMÞYKKT:

KENNITALA: 240657-5469

BYGGINGAR OG SKIPULAGSHÖNNUN ehf. kt:501000-2050 vsk:77344

SUÐURLANDSBRÁUT 10, 108 RVK. S:588-8890 arkitektar@internet.is