


Samþykkt þann


05 APR. 2006

Byggingatillitunni í Hafnarfirði
F.h. Kristján Þóráinsson


Úr Gildi

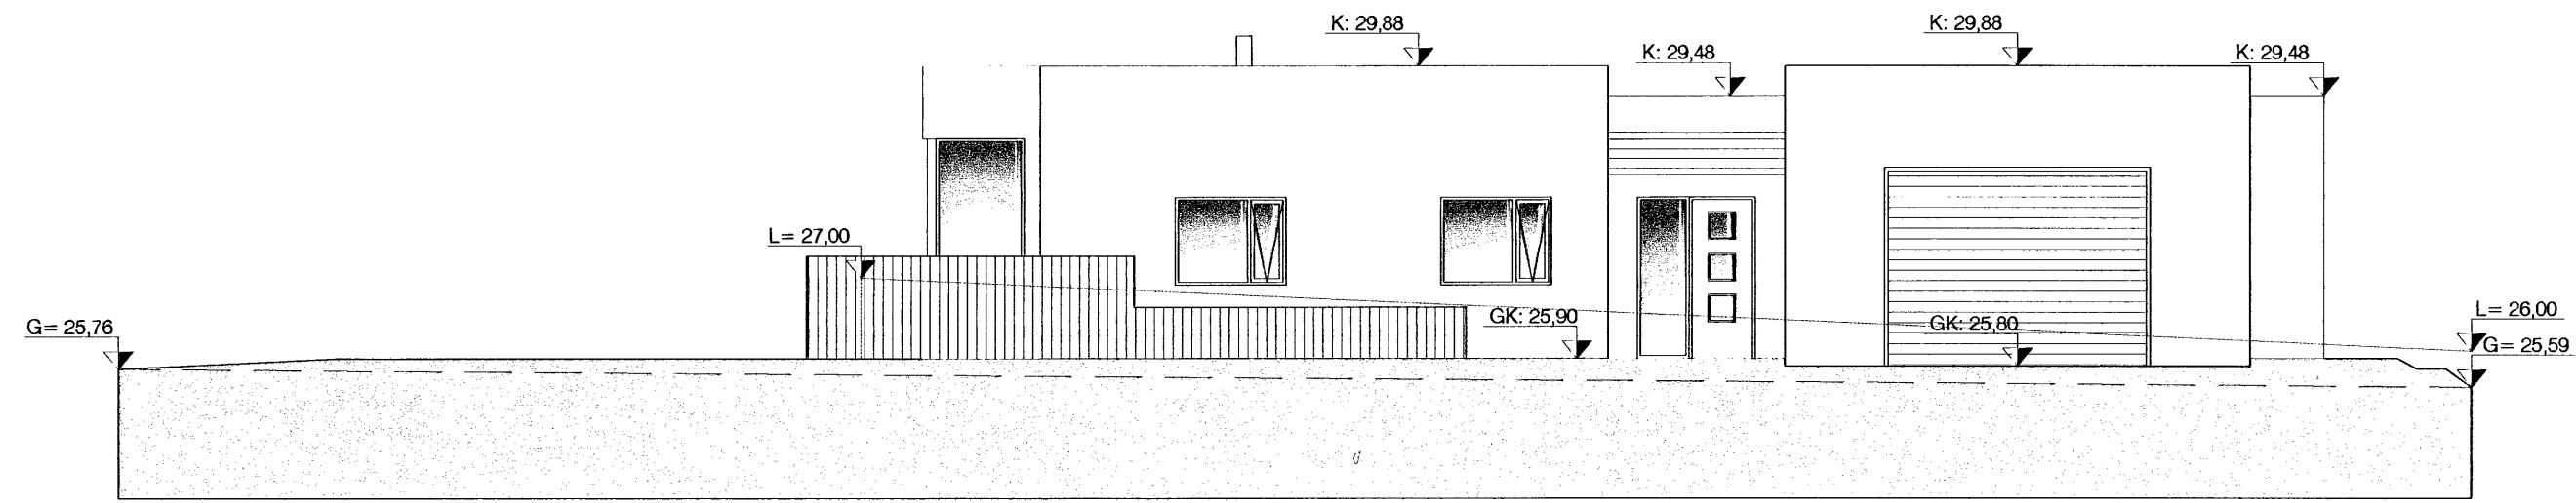


ÚTLIT SUÐUR

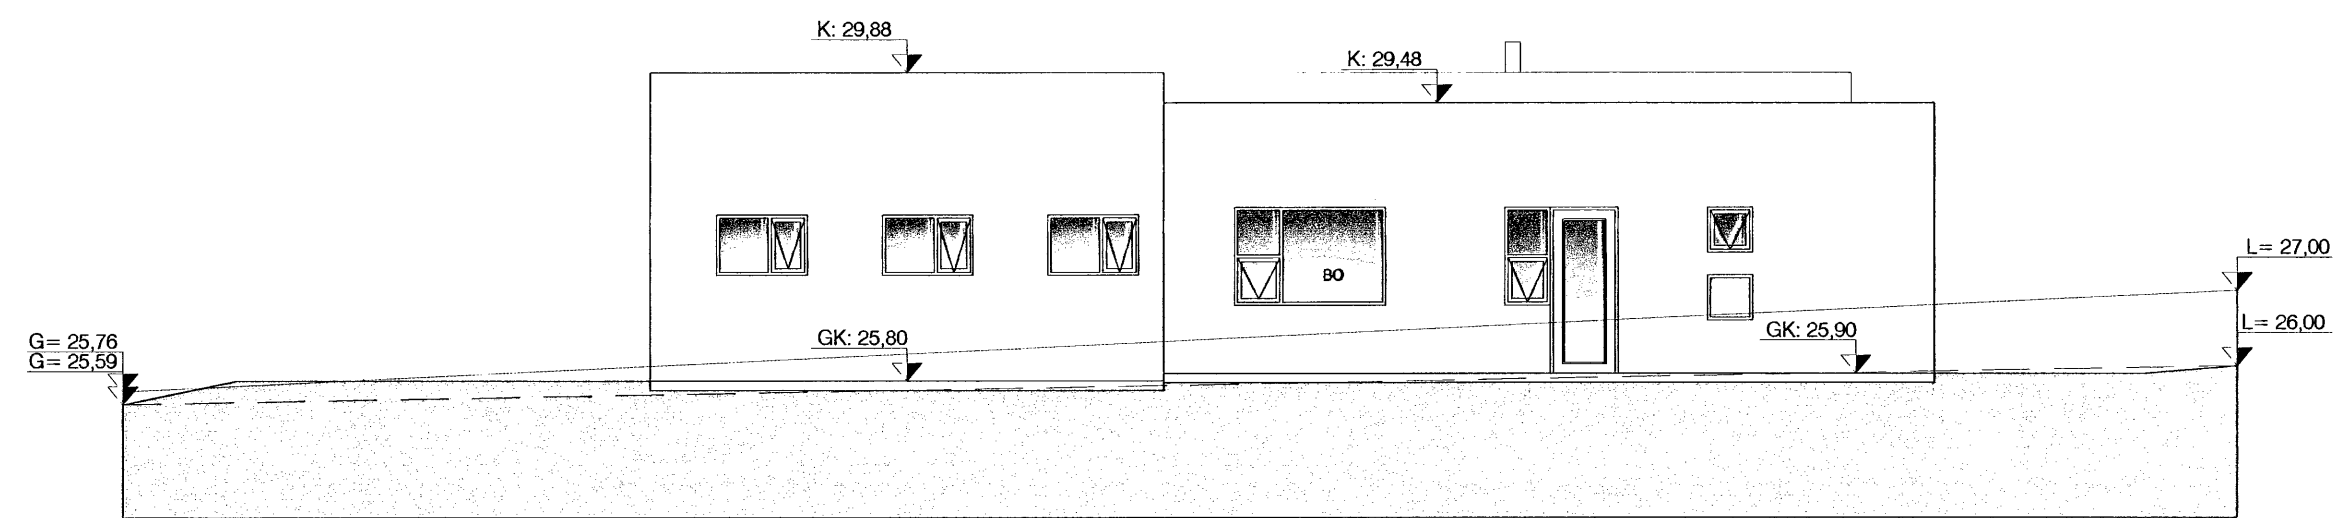

ÚTLIT AUSTUR

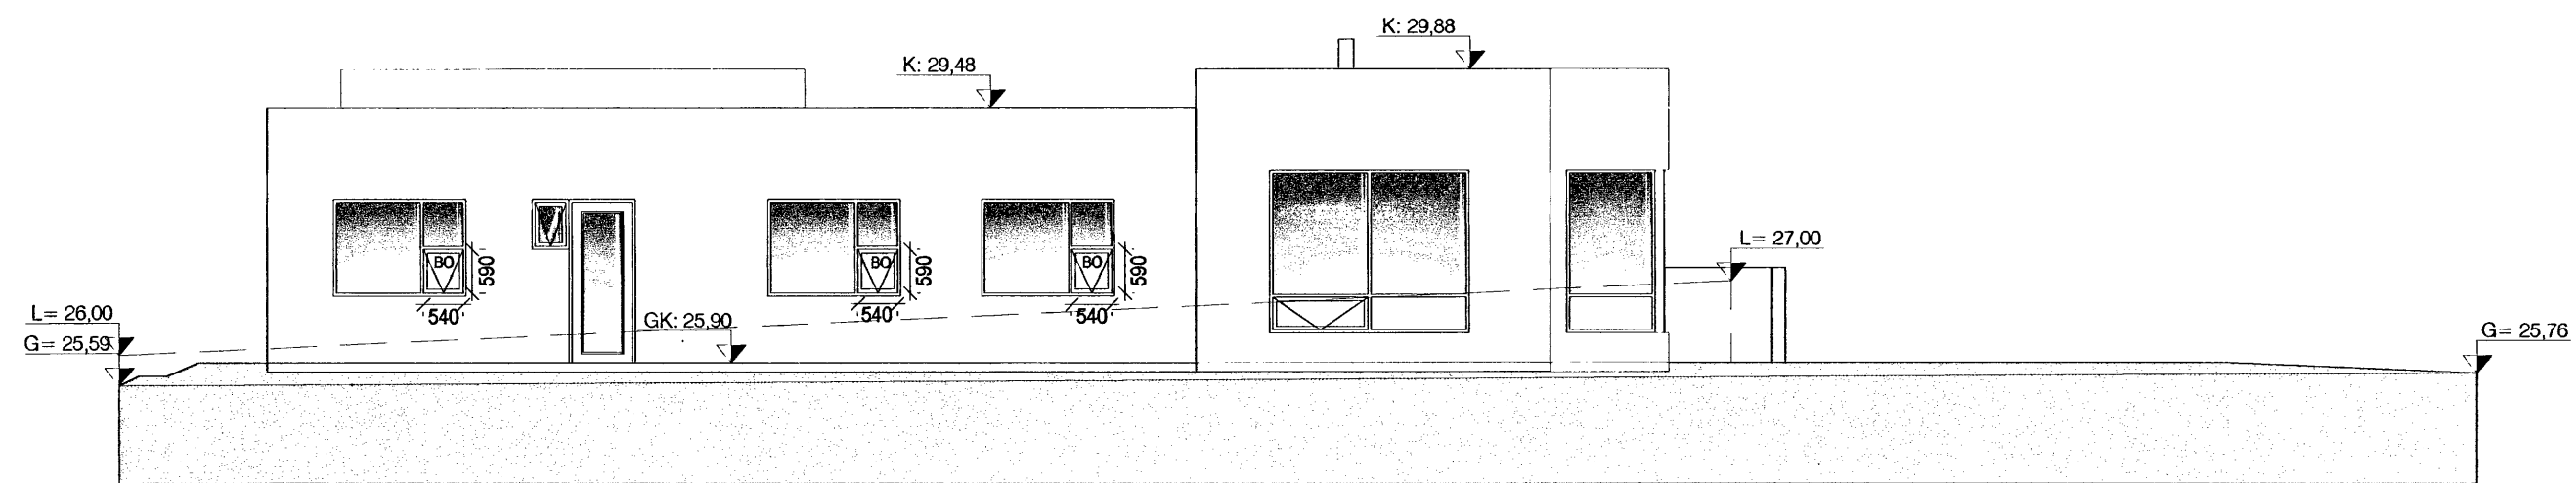

ÚTLIT NORÐUR

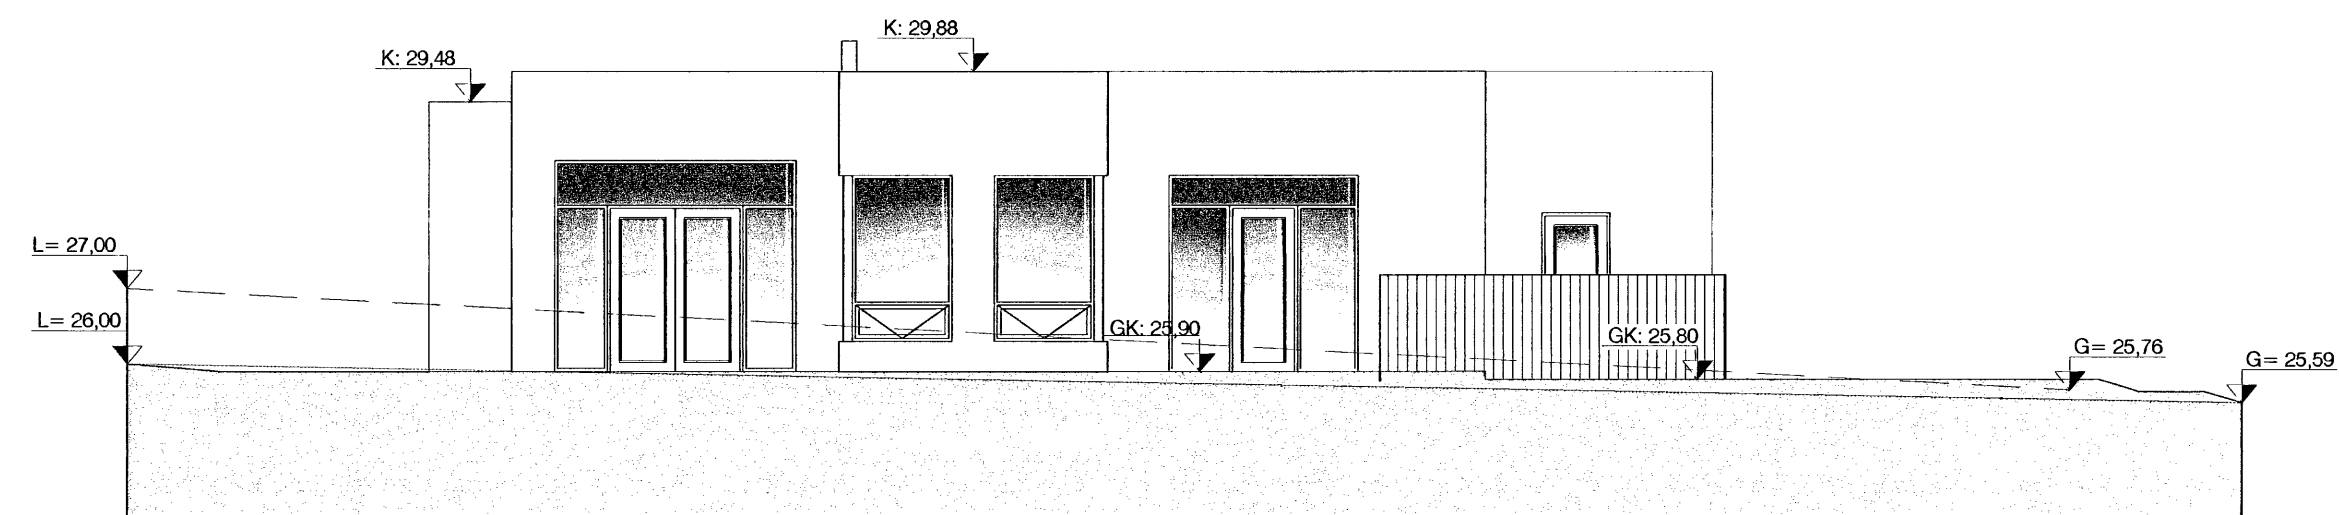

ÚTLIT VESTUR

Góð hönnun er kjarni málsins

Sigrún '00a
SÓLARK-ARKITEKTAR EHF

SÓLARK
ARKITEKTAR
HUGVERKSHÚS

DREKAVELLIR 51


221 HAFNARFJÖRÐUR

ÚTLIT

KVARÐI. 1:100

DAGS. 23.02.06

TEIKN. 02

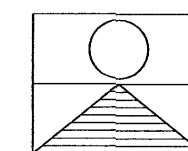

SIGRÚN ÓLADÓTTIR ARKITEKT FAÍ
MARGRÉT CASSARO BYGGINGAFRÆÐINGUR
110753-4119 / 590704-2020

BÆJARHRAUN 2 220 HAFNARFJÖRÐUR

SÍMI: 561 2707 - 861 2707 - 899-2707 FAX: 561-2707
e-mail: arkitektar@solark.is