


AFSTÖÐUMYND  
1:500

- LR = LOFTRÆSTING
- GN = GÓLFNIDURFALL
- HL = HANDLAUG
- EV = ELDHÚSVASKUR
- R = REYKSKYNNJARI
- BO = BRUNAOP
- S = SLÖKKVITÆKI

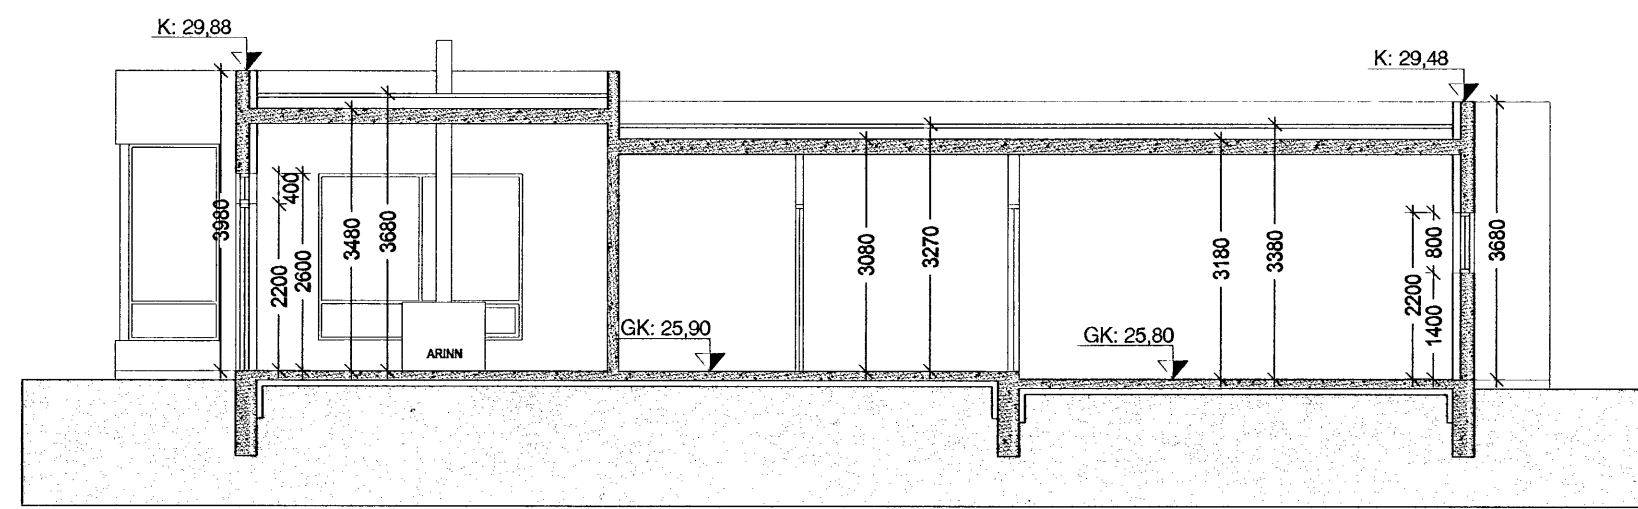

SNEIÐING A-A

Sambykkt þann  
U 5 APR. 2006  
Byggingatúlinnirni í Hafnarfirði  
E.h. Kristján Þorarinsson

VERKLÝSING:  
**Úr Gildi**  
GRUNNUR OG SÖKKULL: GRÆFD SKAL FARRI HÚSINI Á FAST OG Fylla með grús. SÖKKLAR SKULU STEYPTIR. SÖKKLAR ERU EINANGRABÍR 500mm NIÐUR MEÐ 75mm EINANGRUN. Fyllt er inn í SÖKKUL MEÐ GRÚS. EINANGRUN UNDIR STEYPTA PLÖTU ER 75mm.

ÚTVEGGIR: ÚTVEGGIR ERU ÚR JÁRNBEINTI STEINSTEYPU. EINANGRABÍR AD INNAN MEÐ 100mm EINANGRUN. HÚSID ER MÁLAÐ. STEYPTUR VEGGUR VIÐ HÚS ER KLÆDDUR CEDRUS.

ÞAK: ER STAÐSTEYPT PLATA EINANGRUÐ MEÐ 200mm PLASTEINANGRUN AD OFAN. ÞAKID ER VARID VIDURKENNDUM ÞAKDÚK MIN 2,0 MM, SEM ER FARGAÐUR NIÐUR MEÐ HARÐARI MÓL (KORNASTÆRÐ 60-80MMALLT LAGNAEFNI SKAL VERA VOTTAD. INNTÖK HITA, VATNS OG RAFMAGNS SKULU VERA Í BÍLSKÚR.

BRUNAVARNIR: ALLIR BERANDI BYGGINGARHLUTAR SKULU VERA A.M.K. REI30 SKV.103.5GR. ALLIR VEGGFLETIR OG LOFT Í ÍBÚÐ SKULU VERA Í A.M.K. Í FLOKKI 2. BILGEYMSLA KLÆÐIST Í FLOKKI 1, ER HÓLFUÐ FRÁ ÍBÚÐ MEÐ ELDVARNARVEGG EIGO. HURDIR Í BÍLSKÚR ERU EICS30. HANDSLÖKKVITÆKI AD VIDURKENNDRI GERÐ SKAL VERA STAÐSETT Í BILGEYMSLU. REYKSKYNNJARAR SKULU VERA Í ÍBÚÐINI OG STAÐSETNING ÞEIRRA SAMKVÆMT UPPL. FRÁ ELDVARNAREFTIRLITI. BJÖRGUNAROP ERU Í SVEFNHERBERGJUM.

ELDSTÆDI: ALLUR BÚNAÐUR ÞANNIG GERÐUR OG FRÁGENGIN AD HÆGT SÉR AD KYNDA MEÐ HONUM Á ÖRYGGAN HÁTT. ELDSTÆDI SKAL TENGJA VID REYKHÁF. FRÁGANGUR VEGGJA VID ELDSTÆDI SKAL VERA Í FLOKKI A. UPPSETNING FARI EFTIR GREIN 192.BR1 Í BRUNAMÁLASTOFNUM RIKISINS.

SORP: SORPGEYMSLA EIGO ER STAÐSETT Á LÓÐ VID AÐKOMU HÚSS.

GLUGGAR OG HURDIR: ALLIR KARMAR SKULU VERA ÚR GAGNVARÐRI FURU EDA VARANLEGU EFNI. OPANLEG FÖG VERDA ÚR OREGON PINE EDA VARANLEGU EFNI. TVÖFALT EINANGRUNARGLER VERÐUR Í GLUGGUM. GLER ER TVÖFALT K GLER. LÆSTUR LYFJASKAPUR SKAL VERA Í HÚSINU.

STÆRÐ:		
ÍBÚÐ	213m²	RÚMMÁL 712m³
BÍLSKÚR	43,5m²	RÚMMÁL 128,778m³
ALLS	256,7 m²	RÚMMÁL 841,790m³

Lóðarstærð	749,5 m²
Nýtingarhlutfall	0,34

	U-GILDI
KÓLNUNARTALA PAKS:	0,2W/m²K
KÓLNUNARTALA ÚTV:	0,4W/m²K
KÓLNUNARTALA GLUGGA:	2,0W/m²K
KÓLNUNARTALA HURÐA:	3,0W/m²K
ÚTV.VEGIÐ MEÐALTAL:	0,85W/m²K

Góð hönnun er kjarni málsins  
**Sigrún Óa**  
SÓLARK-ARKITEKTAR EHF

**DREKAVELLIR 51**  
221 HAFNARFJÖRÐUR  
GRUNNMYND, SNEIÐING OG AFSTÖÐUMYND  
KVARÐI. 1:100 / 1:500  
DAGS. 23.02.06 TEIKN. 01

SIGRÚN ÓLADÓTTIR ARKITEKT FAÍ  
MARGRÉT CASSARO BYGGINGAFRÆÐINGUR  
110753-4119 / 590704-2020  
BÆJARHRAUN 2 220 HAFNARFJÖRÐUR  
Sími: 561 2707 - 861 2707 - 899-2707 FAX: 561-2707  
e-mail: arkitektur@solark.is

