


ÚTLIT NORDUR

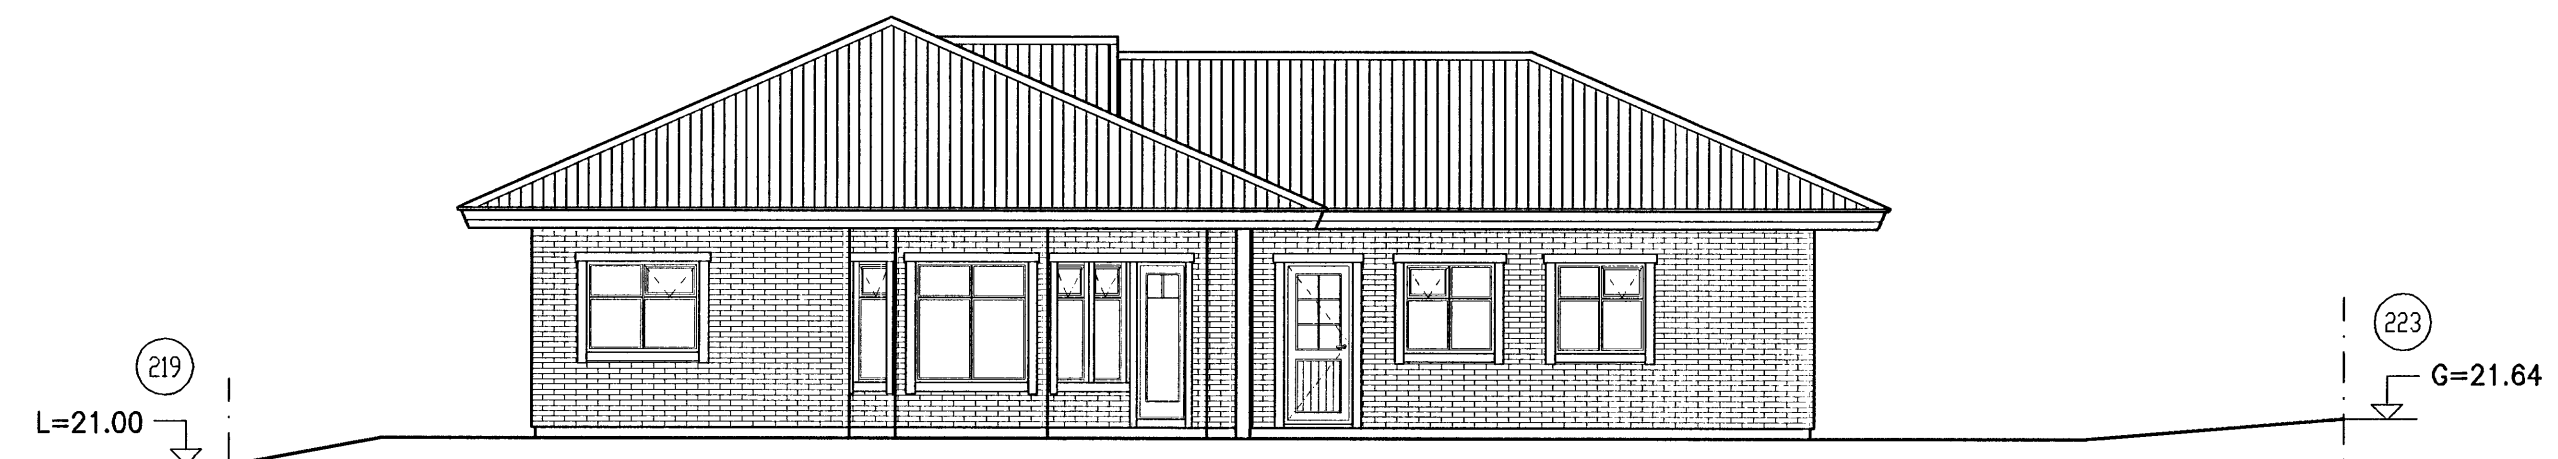

ÚTLIT SUÐUR



ÚTLIT VESTUR



ÚTLIT AUSTUR

Samþykkt þann  
 05 APR. 2006  
 Byggingaáfalltrúnaður / Hafnarfirði  
 E.E. Kristján Þórunnsson

NR.	DAGS.	BREYTING
A	25.07.05	ÓTSKOT Í ELDH BURT
B	22.03.06	BR. YSTU KLÆÐNING Í STEINKLÆÐNINGU

SKÝRINGAR

23/3 06  
 SEMUNDUR EIRIKSSON 261249-2949

FLÉTTUVELLIR 9  
 220 HAFNARFJÖRÐUR



KLÖPP ARKITEKTAR-VERKFRÆÐINGAR EHF  
 NETHYL 2, PÓSTHÓLF 10050, 110 REYKJAVÍK  
 Sími 577 2277, 699 7747 FAX 577 2280

HEITI TEIKN.	ÚTLIT
MELIKVARDI	1:100
DAGS.	JÚLÍ 2005
TEIKNING	A 003
VERK	V 05-310
BREYTING	B
YFIRFARID	S.E.