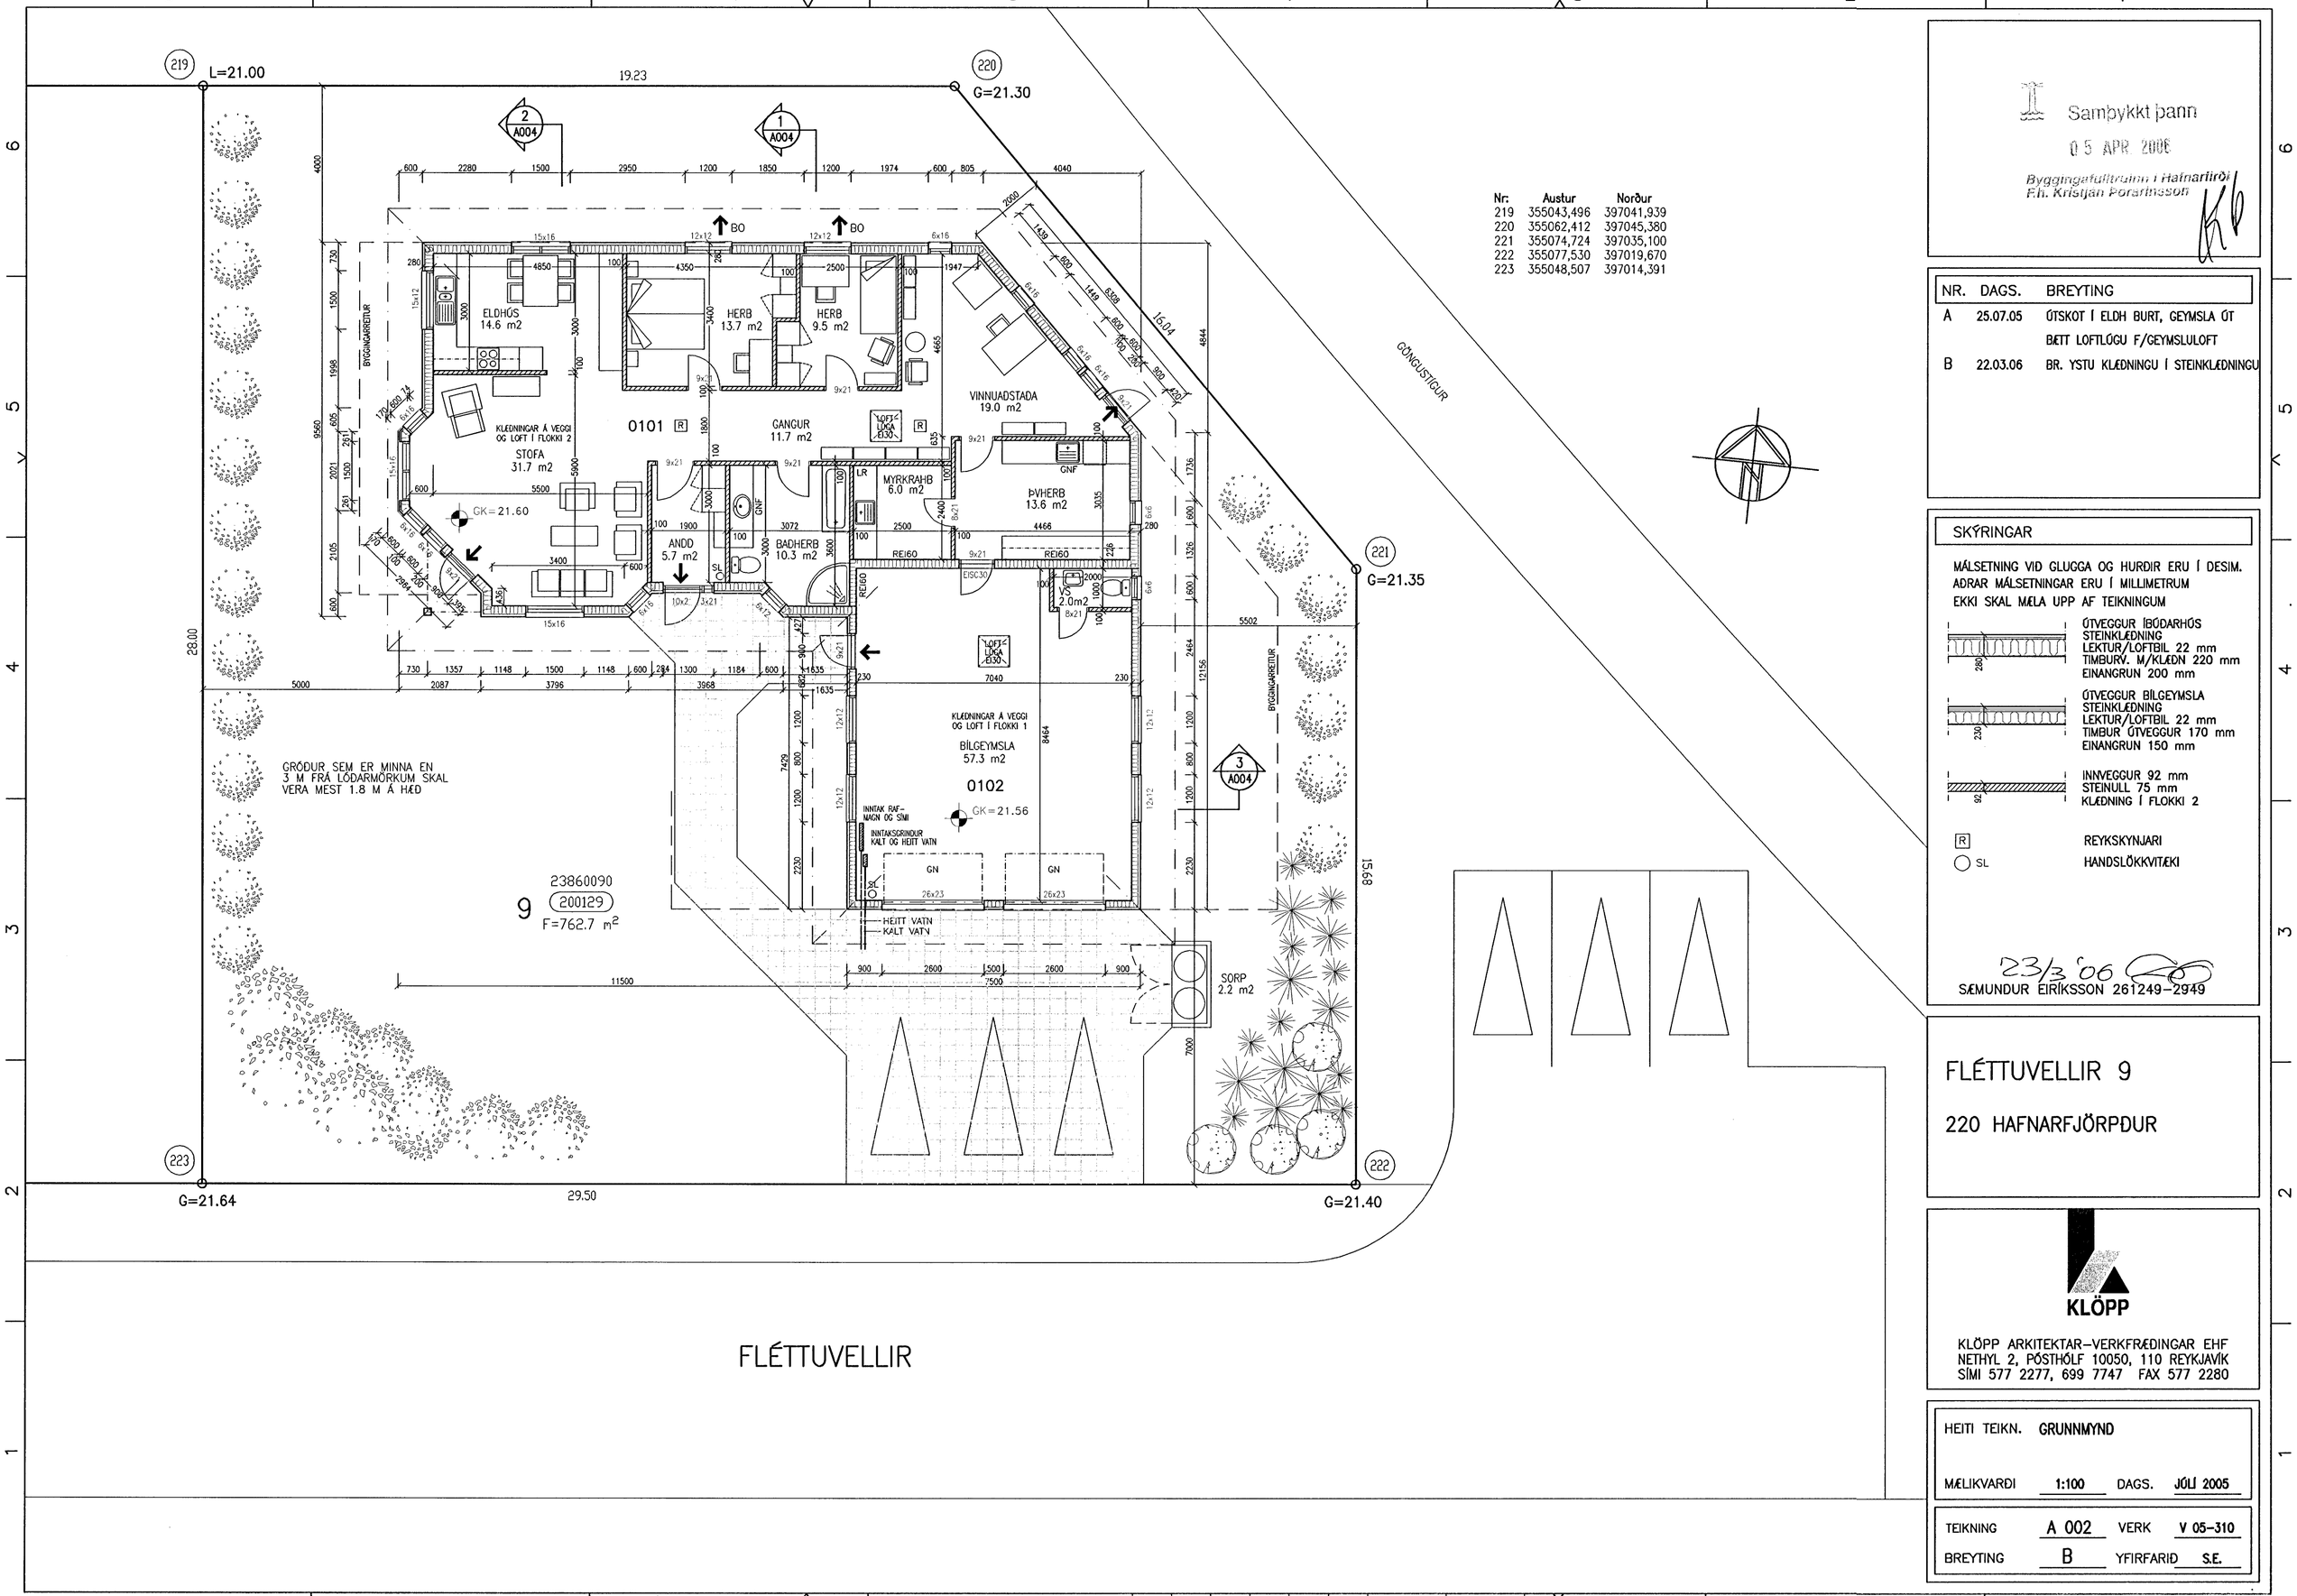

Nr:	Austur	Norður
219	355043,496	397041,939
220	355062,412	397045,380
221	355074,724	397035,100
222	355077,530	397019,670
223	355048,507	397014,391

Samþykkt þann
05 APR 2006
Byggingafulltrúinn í Hafnarfirði
F.h. Kristján Þorsteinsson

NR.	DAGS.	BREYTING
A	25.07.05	ÚTSKOT Í ELDH BURT, GEYMSLA ÚT
		BÆTT LOFTLÚGU F/GEYMSLULOFT
B	22.03.06	BR. YSTU KLÆÐNINGU Í STEINKLÆÐNINGU

SKÝRINGAR

MÁLSETNING VIÐ GLUGGA OG HURÐIR ERU Í DESIM.
AÐRAR MÁLSETNINGAR ERU Í MILLIMETRUM
EKKI SKAL MÆLA UPP AF TEIKNINGUM

ÚTVEGGUR ÍBÚÐARHÚS
STEINKLÆÐNING
LEKTUR/LOFTBIL 22 mm
TIMBURV. M/KLÆÐN 220 mm
EINANGRUN 200 mm

ÚTVEGGUR BÍLGEYMSLA
STEINKLÆÐNING
LEKTUR/LOFTBIL 22 mm
TIMBUR ÚTVEGGUR 170 mm
EINANGRUN 150 mm

INNVEGGUR 92 mm
STEINULL 75 mm
KLÆÐNING Í FLOKKI 2

R REYKSKYNJARI
SL HANDSLÖKKVITÆKI

23/3 '06
SÆMUNDUR EIRÍKSSON 261249-2949

FLÉTTUVELLIR 9

220 HAFNARFJÖRÐUR

KLÖPP

KLÖPP ARKITEKTAR–VERKFRÆÐINGAR EHF
NETHYL 2, PÓSTHÓLF 10050, 110 REYKJAVÍK
SÍMI 577 2277, 699 7747 FAX 577 2280

HEITI TEIKN.	GRUNNMYND		
MÆLIKVARÐI	1:100	DAGS.	JÚLÍ 2005
TEIKNING	A 002	VERK	V 05-310
BREYTING	B	YFIRFARIÐ	S.E.