




Samþykkt þann

21 APR. 2006


Byggingafulltrúinn í Hafnarfirði
F.h. Kristján Þórarinnsson




ÚTLIT SUÐUR

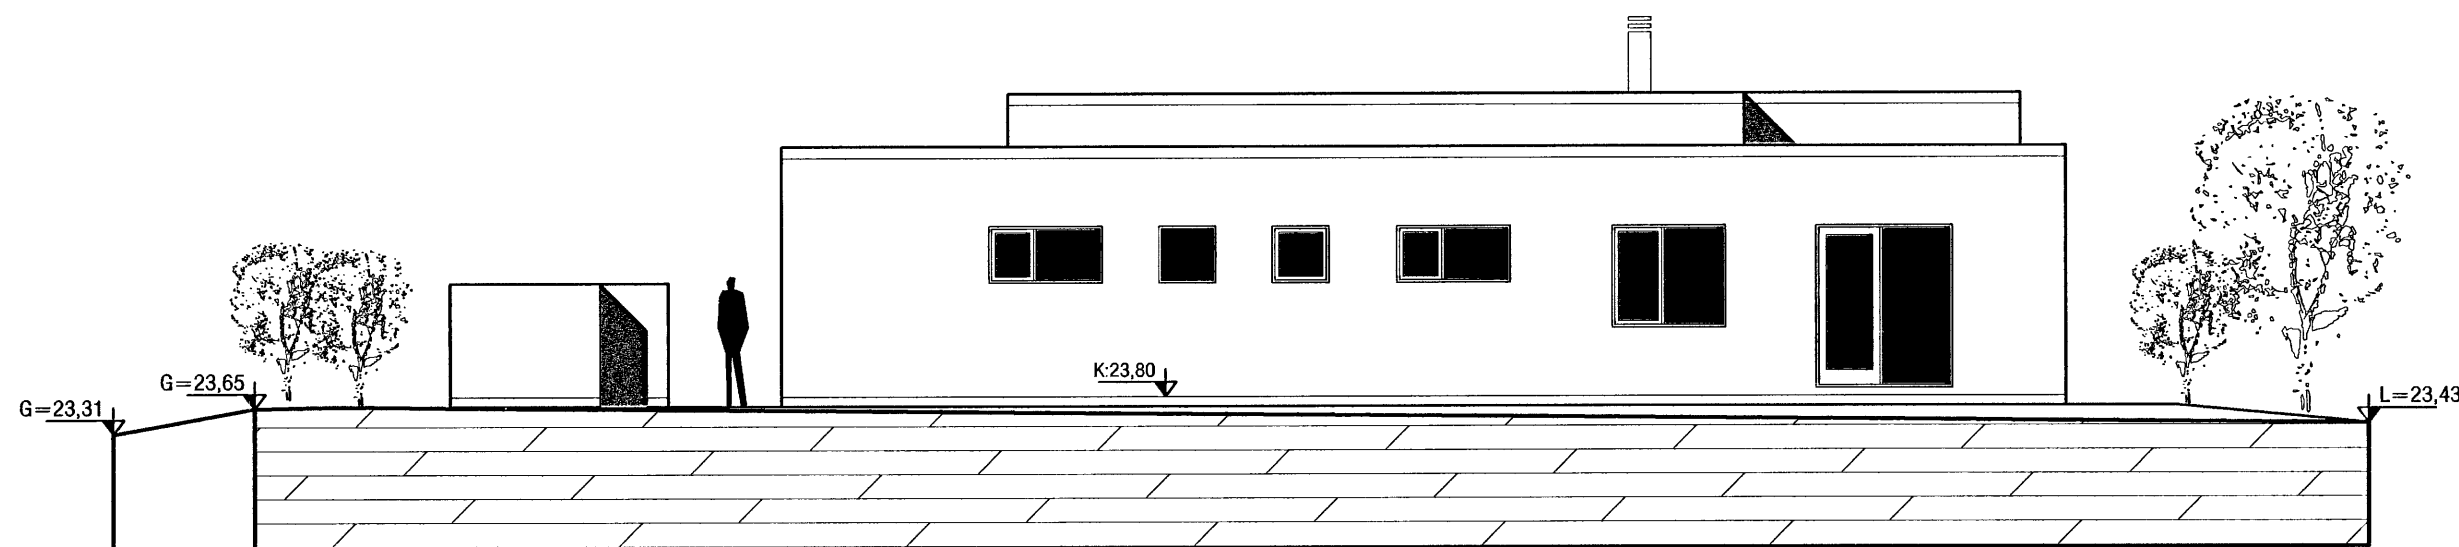

ÚTLIT AUSTUR

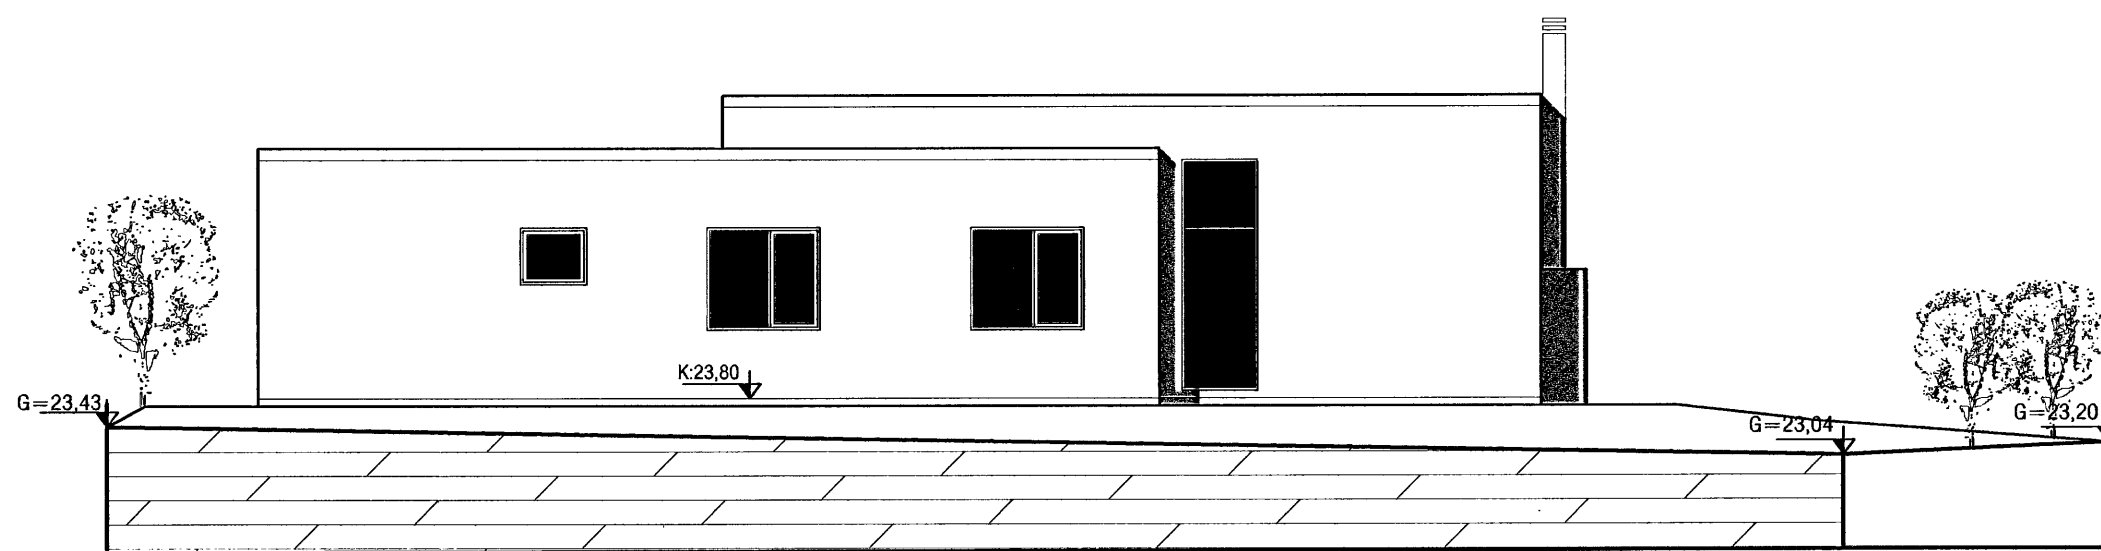

ÚTLIT NORDUR

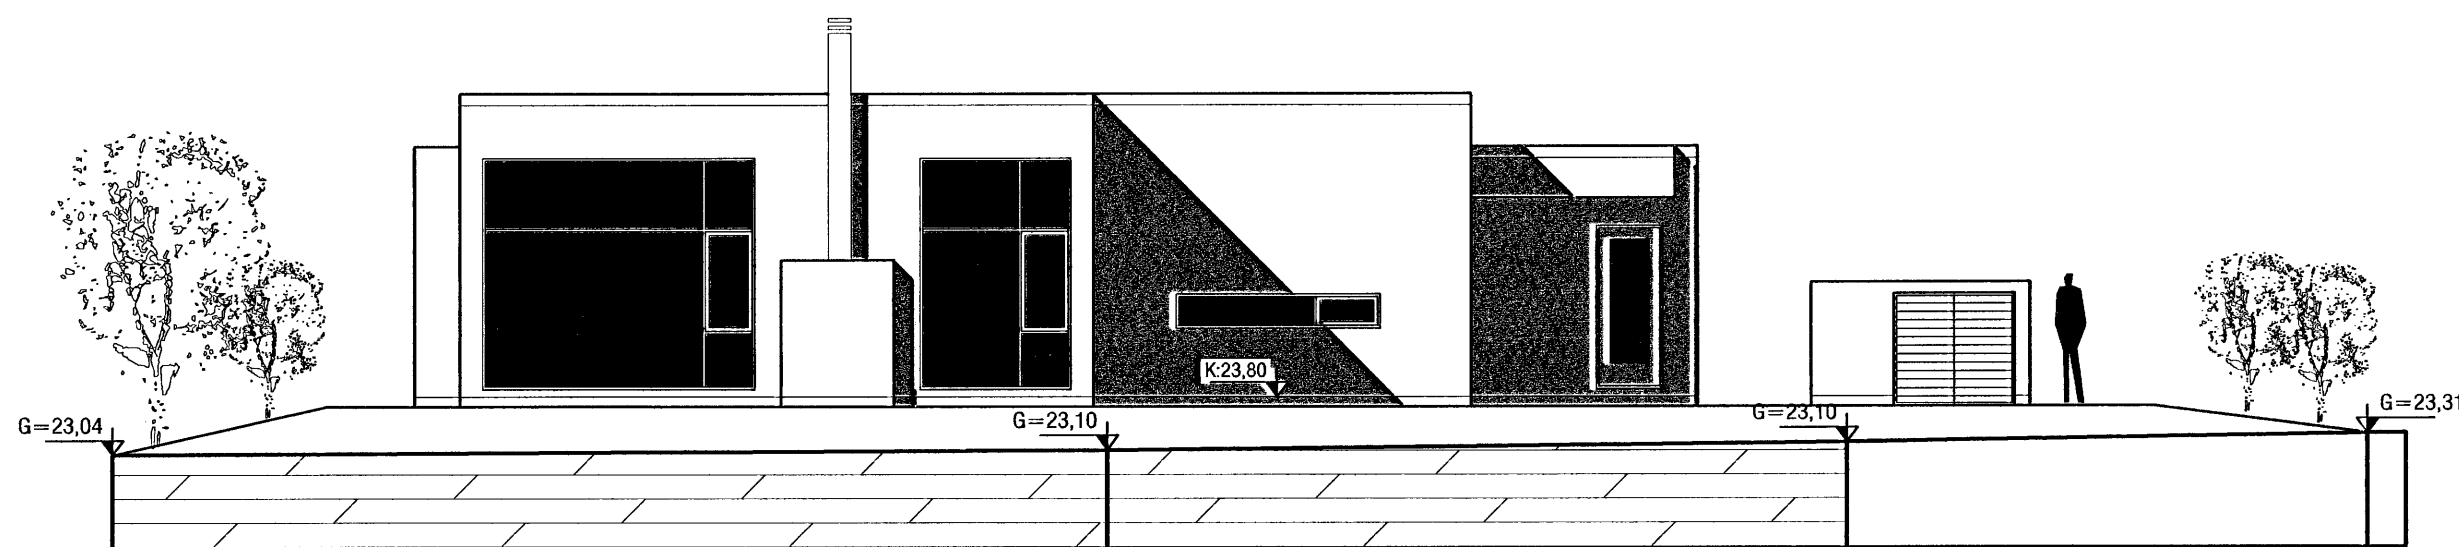

ÚTLIT VESTUR

VEKTOR
- hönnun og ráðgjöf -

Nýbýlavegi 6, 200 Kópavogi.

Ríkhartur Oddsson
byggingafraeðingur
Kt. 270261-5159
sími: 554-9650 fax: 554-6669.

GLITVELLIR 5, HAFNARFIRÐI

ÚTLIT

Teikn. nr. Tilvísun á teikningu

Samþykkt

Br. Dags.

Hannað Jón H. Hlööversson Teiknað JHH

Dagsetning Verk nr. Mælikvarði Teikn. nr.

21.03.06 A-06-03-09 1:100 A-03