


Samþykkt þann

21 APR. 2006


Byggingafræðingur / Hafnarfirði
F.h. Kristján Þórarinnsson

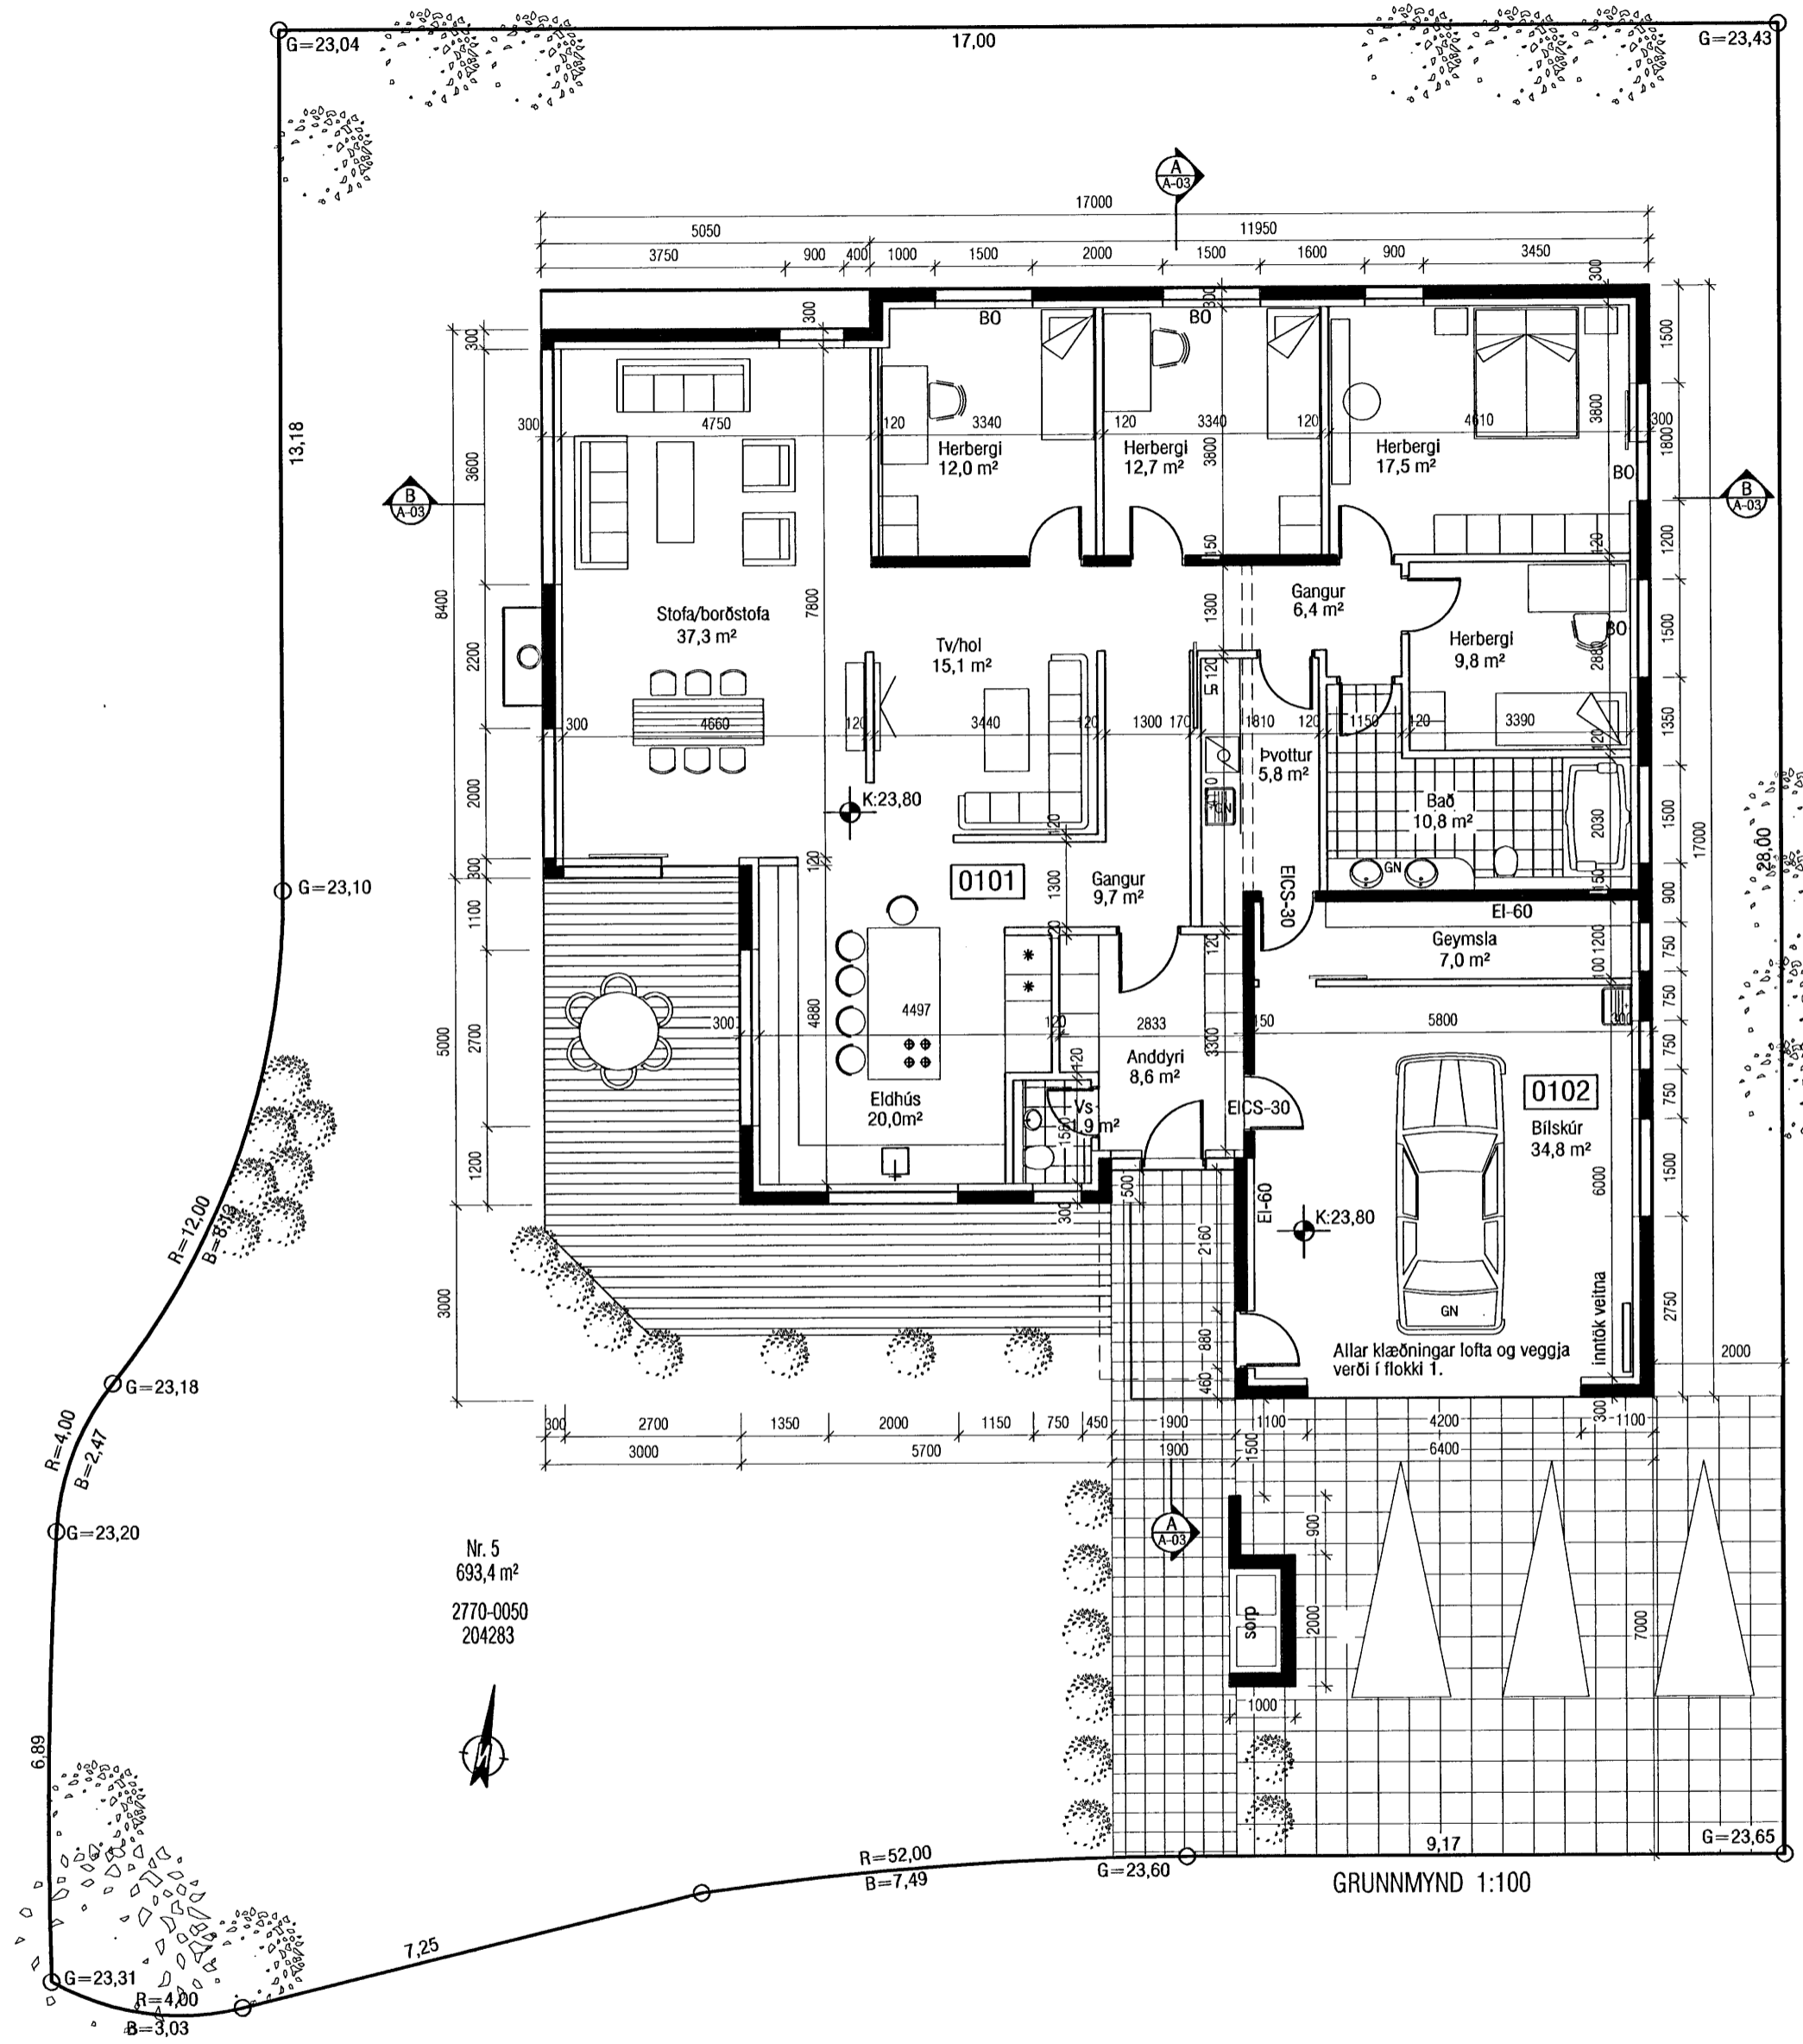


Nr. 5
693,4 m²
2770-0050
204283



GRUNNMYND 1:100

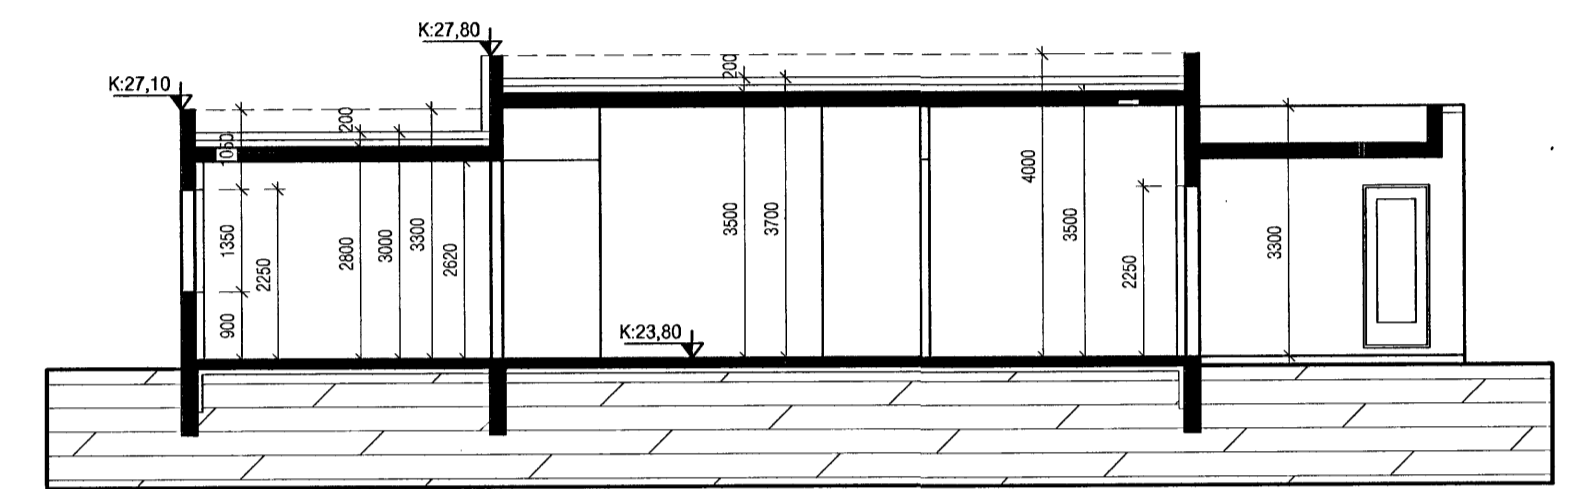

SNID A-A

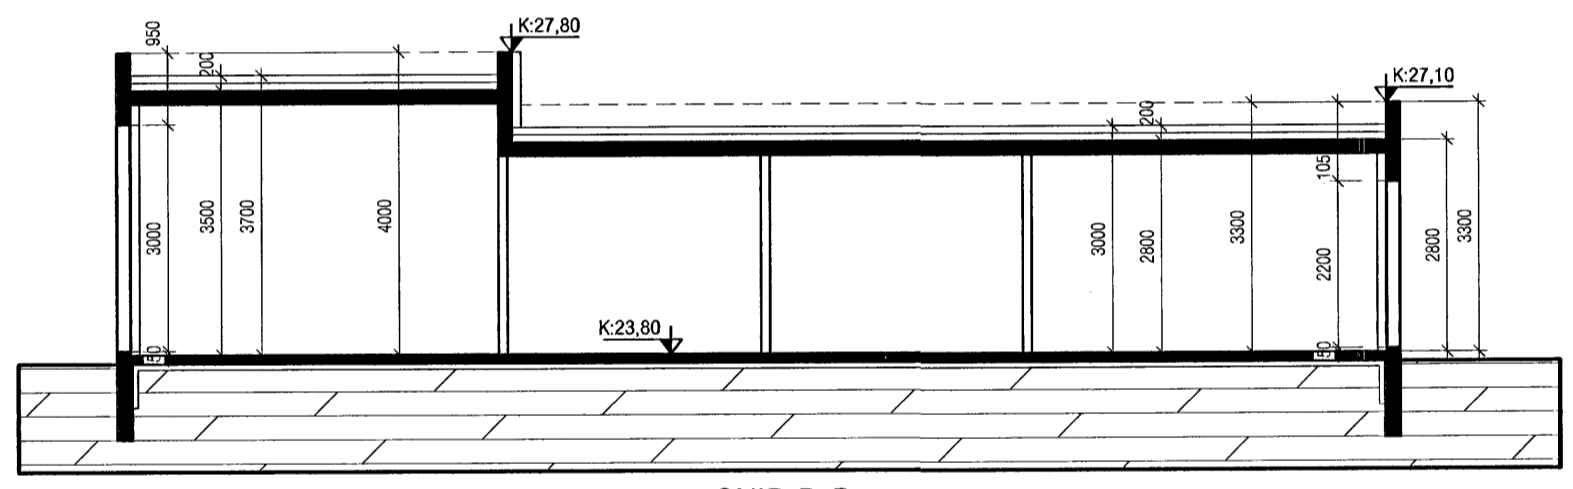

SNID B-B

VEKTOR - hönnun og ráðgjöf - Nybýlavegi 6, 200 Kópavogi.		Ríkhartur Oddsson byggingafræðingur Kt. 270261-5159 sími: 554-6650 fax: 554-6669.	GLITVELLIR 5, HAFNARFIRÐI GRUNNMYND OG SNID		
Teikn. nr.	Tilvísun á teikningu	Br.	Dags.	Hannað	Teiknað
Samþykkt				Jón H. Hliðversson	JHH
Dagsetning	Verk nr.	Mælikvarði	Teikn. nr.		
21.03.06	A-06-03-09	1:100	A-02		