


Samþykkt þann


12 APR. 2006

Byggingafulltrúinn í Hafnarfirði
F.h. Kristján Þórarinnsson


kp

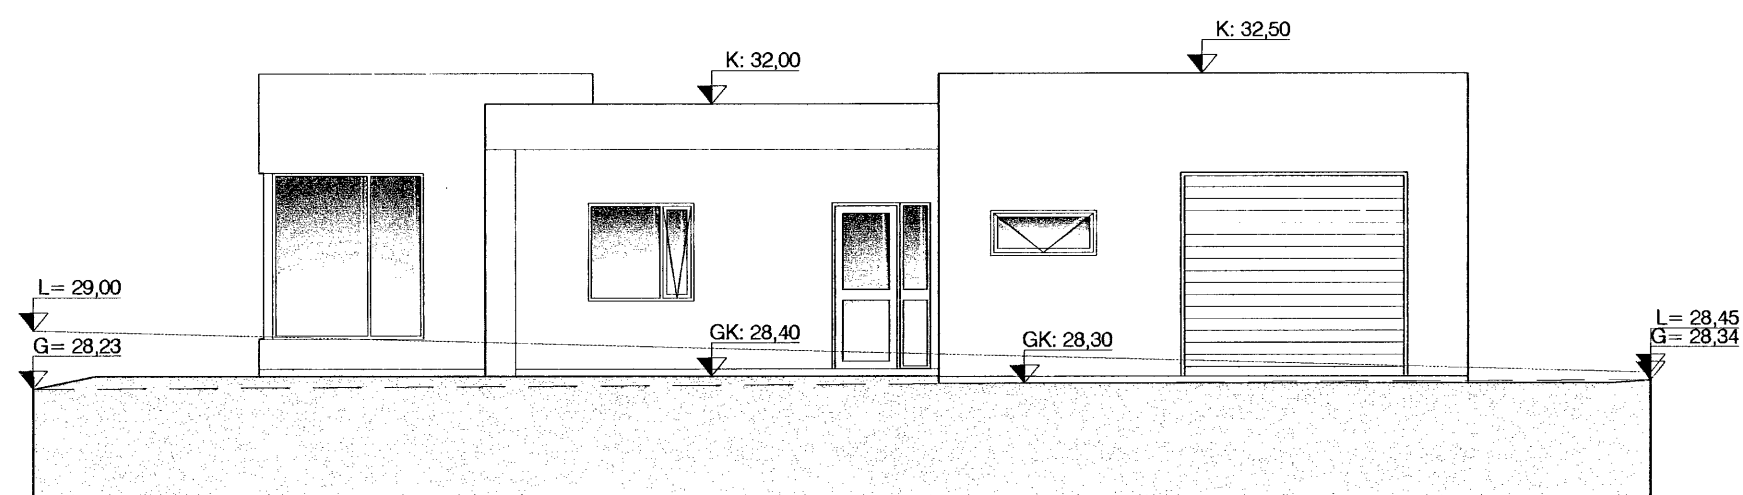


ÚTLIT SUÐUR

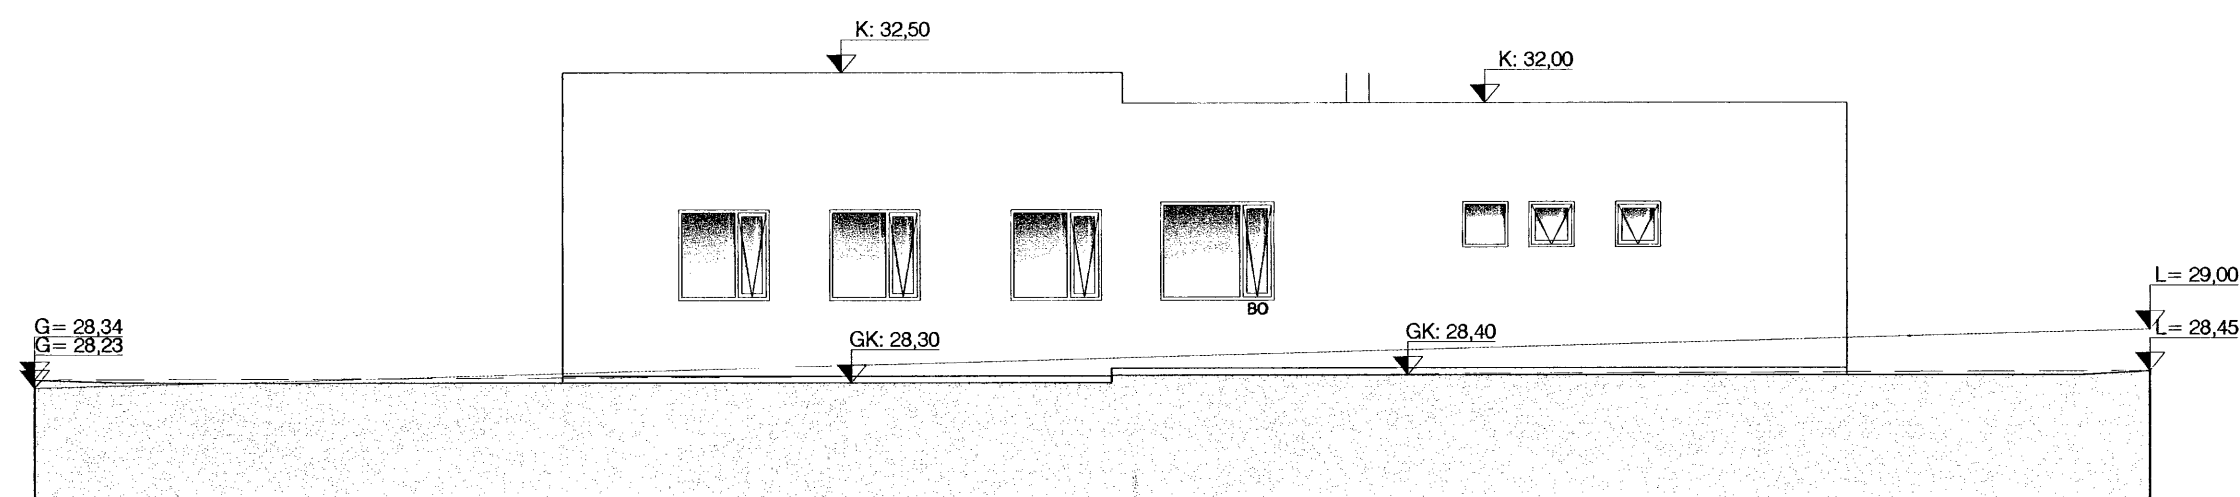

ÚTLIT AUSTUR

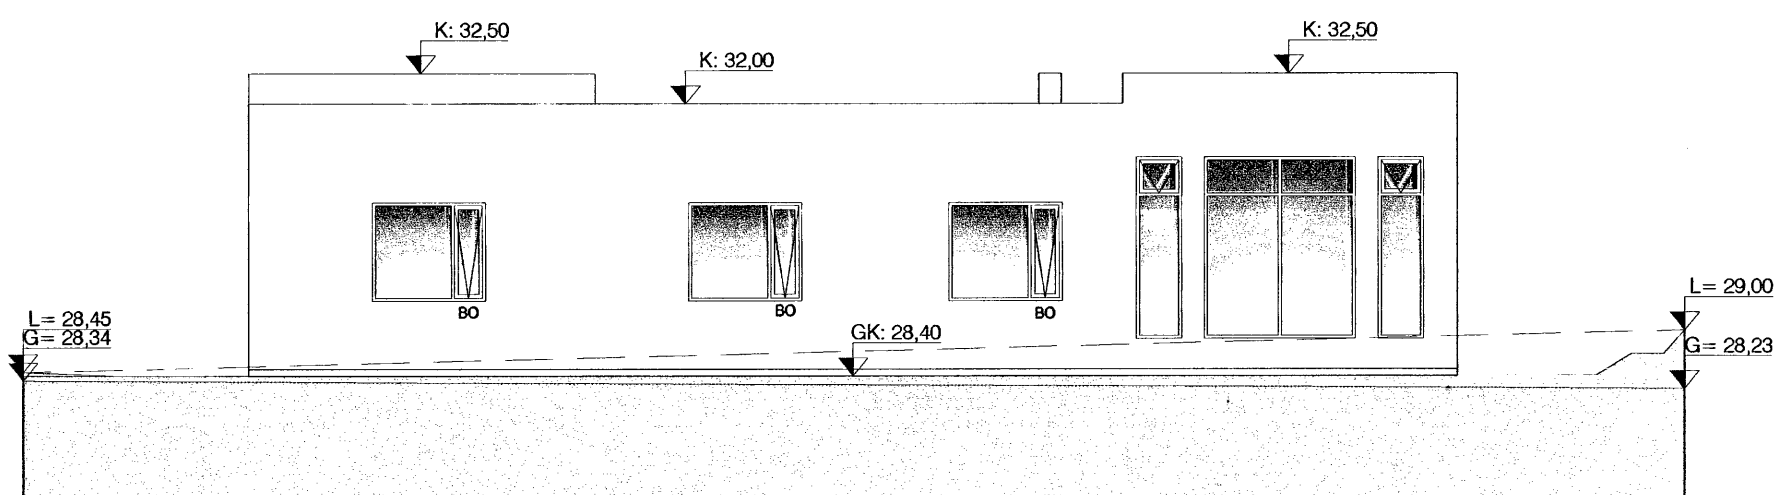

ÚTLIT NORÐUR

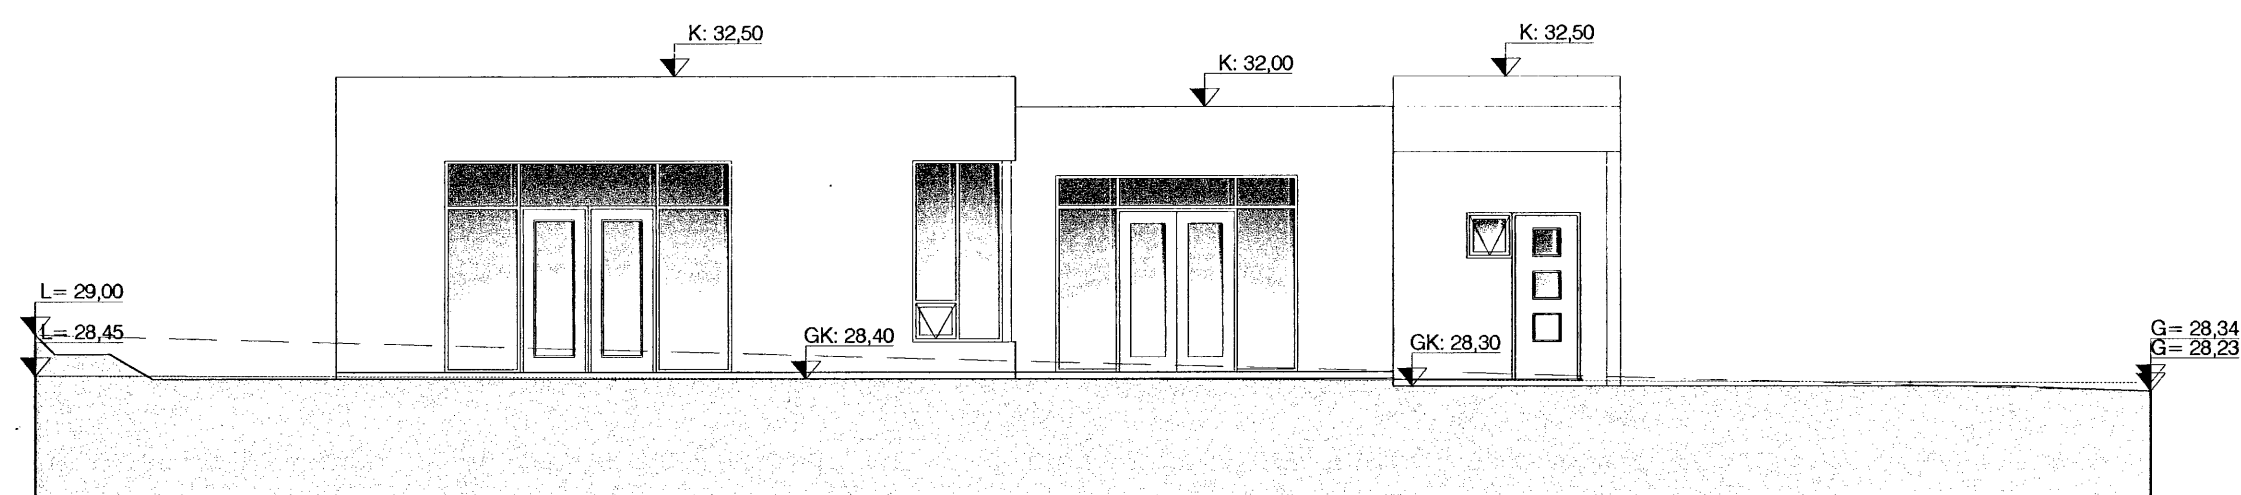

ÚTLIT VESTUR

Góð hönnun er kjarni málsins

Sigrún Óla
SÓLARK-ARKITEKTAR EHF

KVISTAVELLIR 39

221 HAFNARFJÖRÐUR


ÚTLIT

KVARÐI. 1:100

DAGS. 20.03.06

TEIKN. 02

SÓLARK
ARKITEKTAR
HUGVERKSHÚS

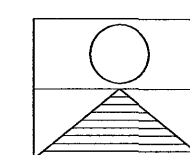

SIGRÚN ÓLADÓTTIR ARKITEKT FAÍ
MARGRÉT CASSARO BYGGINGAFRÆÐINGUR
110753-4119 / 590704-2020

BÆJARHRAUN 2 220 HAFNARFJÖRÐUR

SÍMI: 561 2707 - 861 2707 - 899-2707 FAX: 561-2707
e-mail: arkitektar@solark.is