NORÐURBAKKI 5a, 5b og 5c. HAFNARFIRÐI.

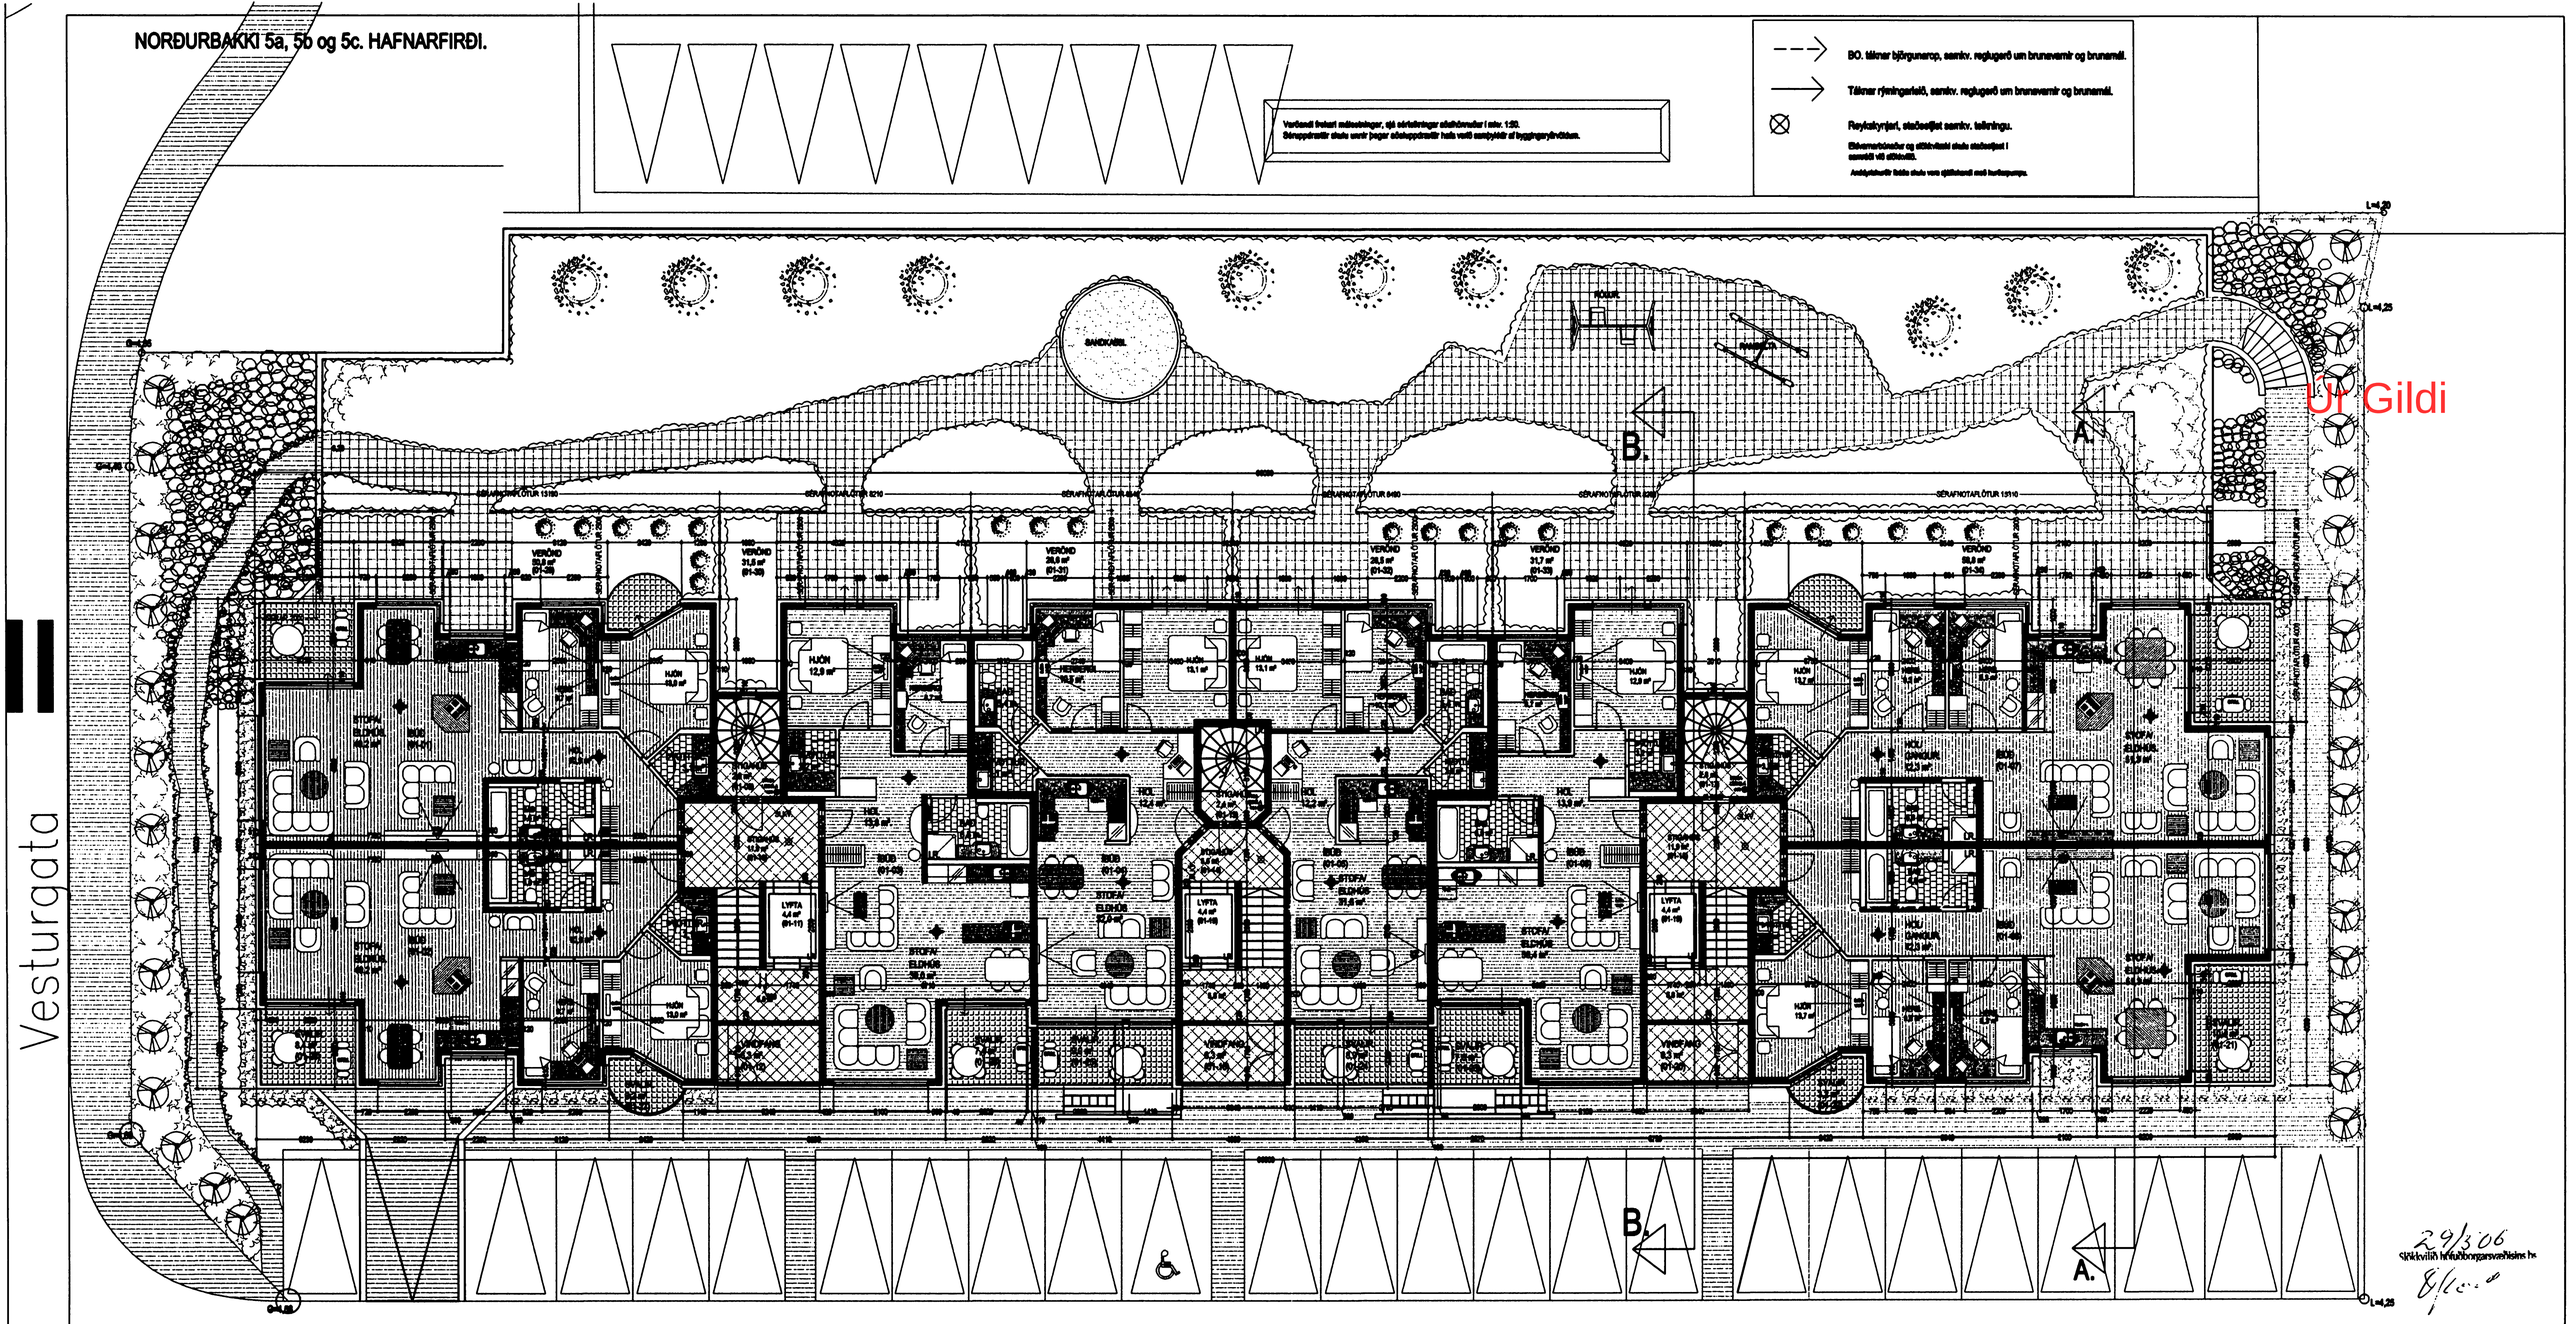

GRUNNMYND 1. HÆÐ. MKV. 1:100.

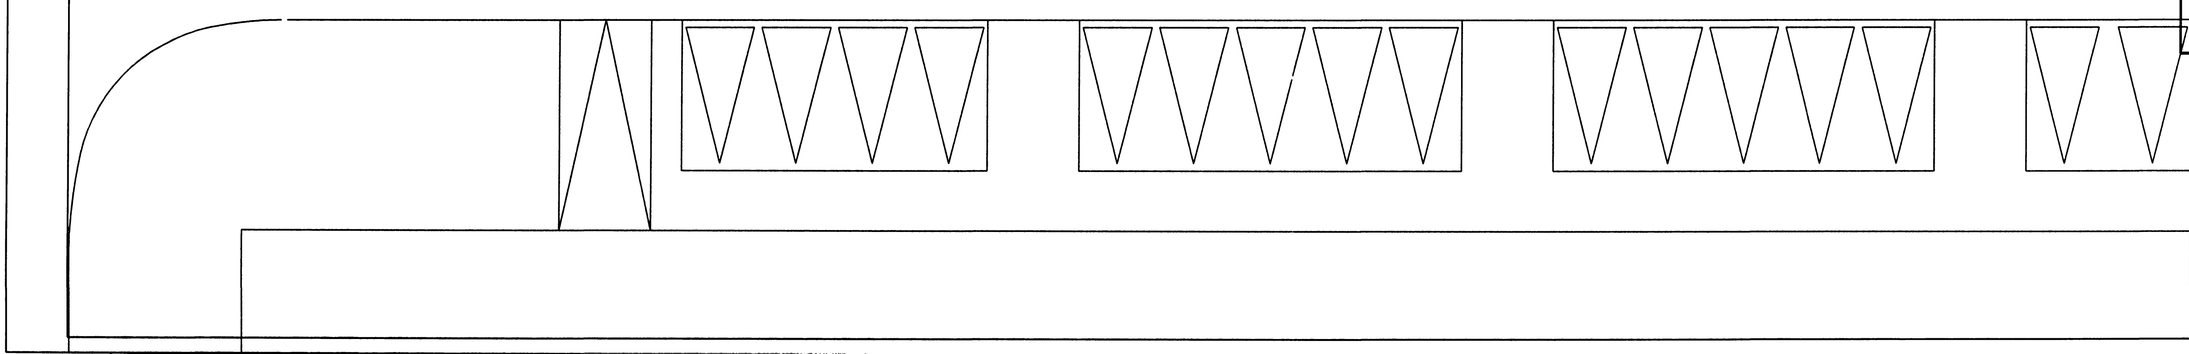

BO. táknar björgunarop, samkv. reglugerð um brunavarnir og brunamál.

Táknar rýmingarleið, samkv. reglugerð um brunavarnir og brunamál.

Reykskynjari, staðsetjist samkv. teikningu.

Eldvarnarbúnaður og stöðvítæki skulu staðsetjast í samráði við stöðvítæ.

Andúyrkhurðir íbúða skulu vera sjálfkrafnt með hurðarpumpu.

NORÐURBAKKI 5a, 5b og 5c. HAFNARFIRÐI.

Sigurður Þorvarðarson byggingafræðingur bfí.
Teiknistofan Strandgötu 11 220 Hafnarfirði.
Sími: 5651510. Netfang: teiknistofan@simnet.is
STH. teiknistofan ehf. kt. 510296-2769. Kt. aðalhönnuðar: 141250-4189.

Skýringar:	Aðaluppdráttur.	
Teikning:	Grunnmynd 1. hæð.	
Mælikvarði:	1 : 100.	Dagsetning: `07 desember 2005.
Undirskrift:	25/3 06	
Blað nr: 2 af 8.		
Breytt:		