




**Samþykkt þann**  
 26 APR. 2006  
*for sig*

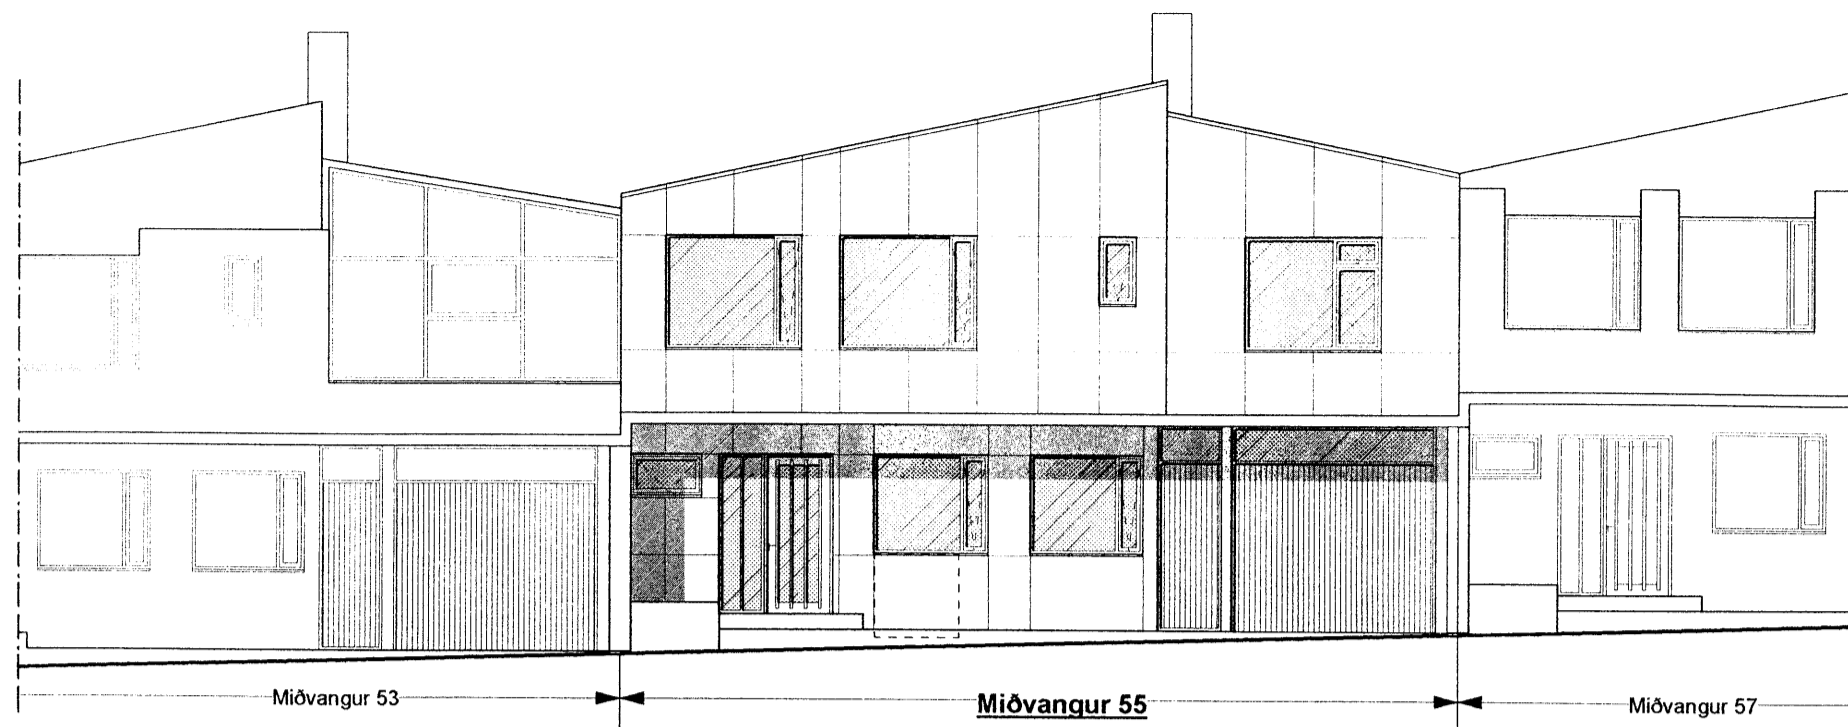


Norðurhlið  
 Mkv. 1:100

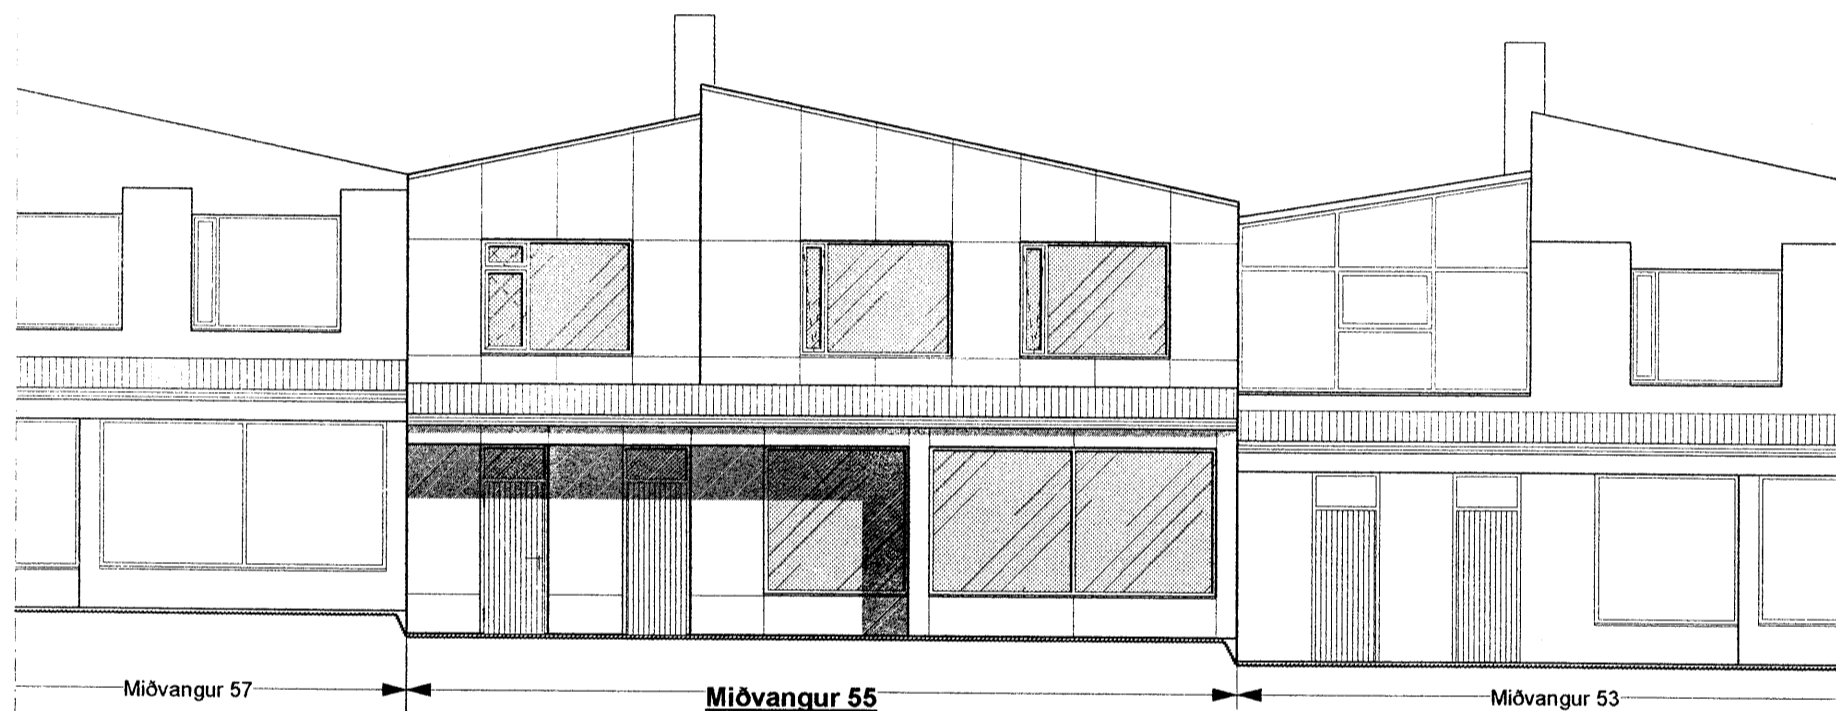


Suðurhlið  
 Mkv. 1:100

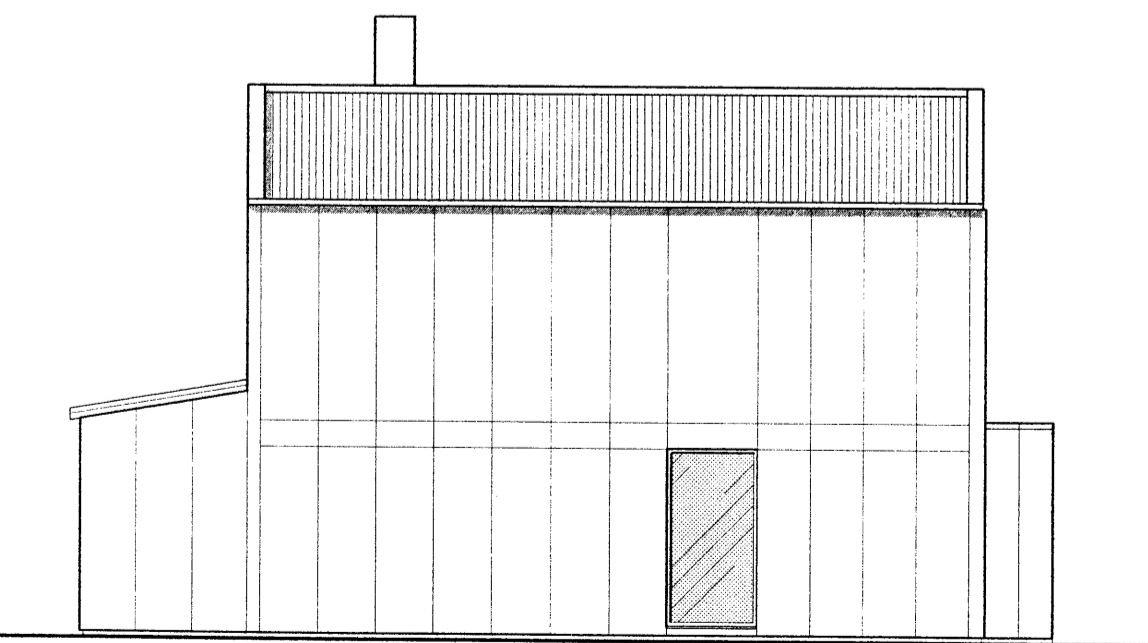

Austurhlið  
 mkv. 1:100

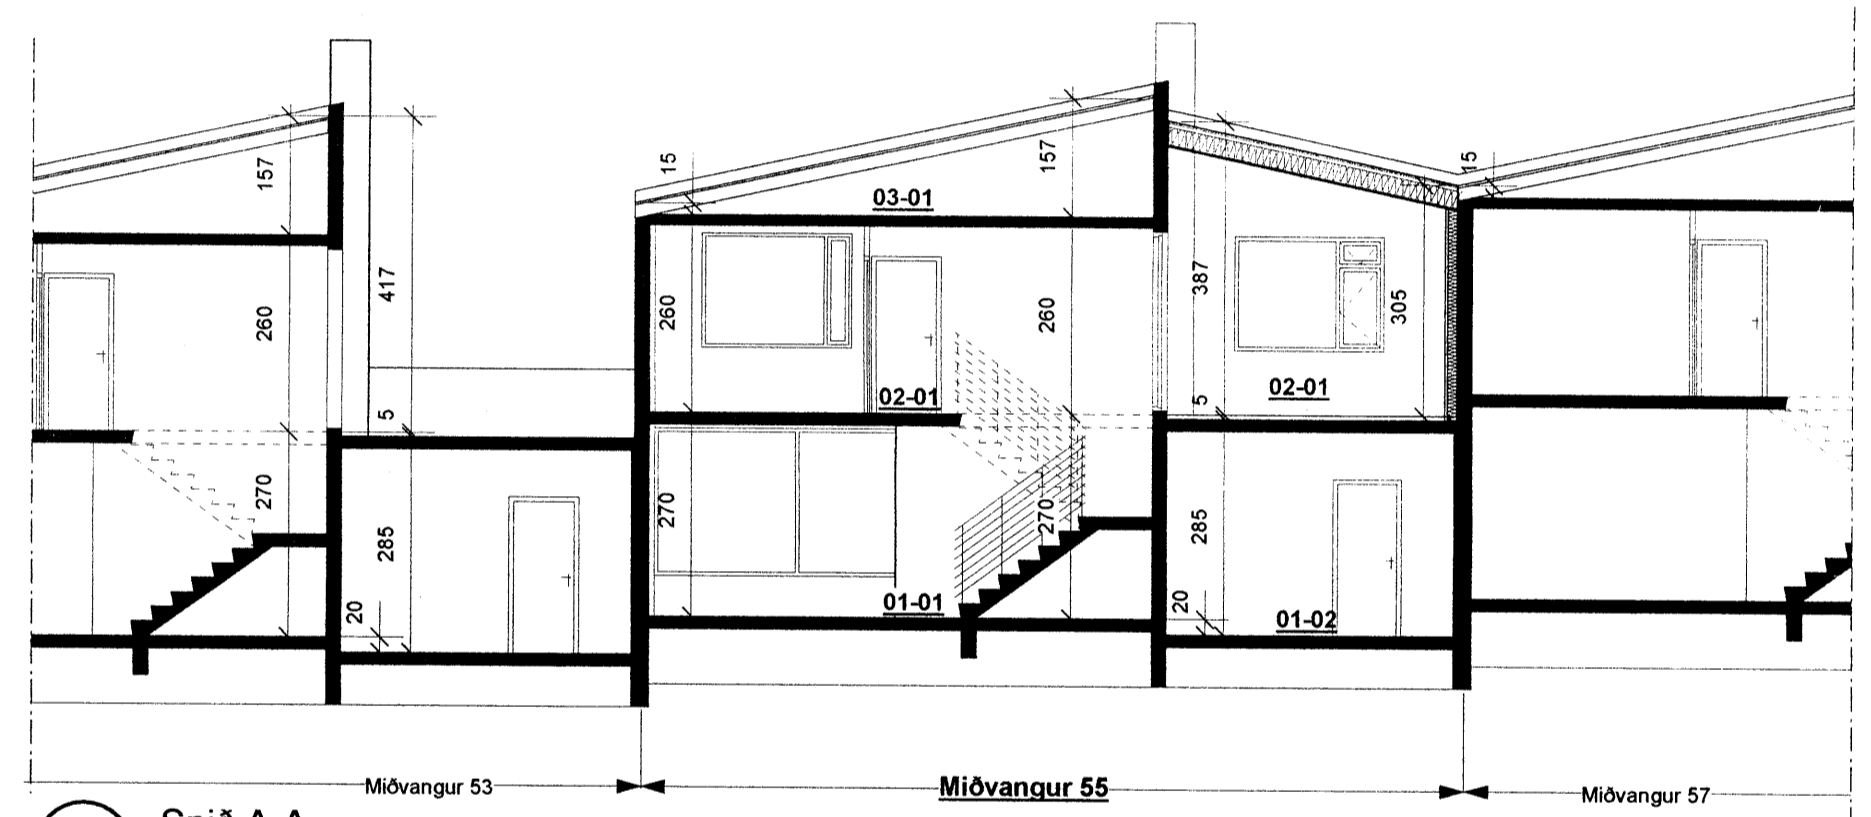

Snið A-A.  
 1.01 Mkv. 1:100

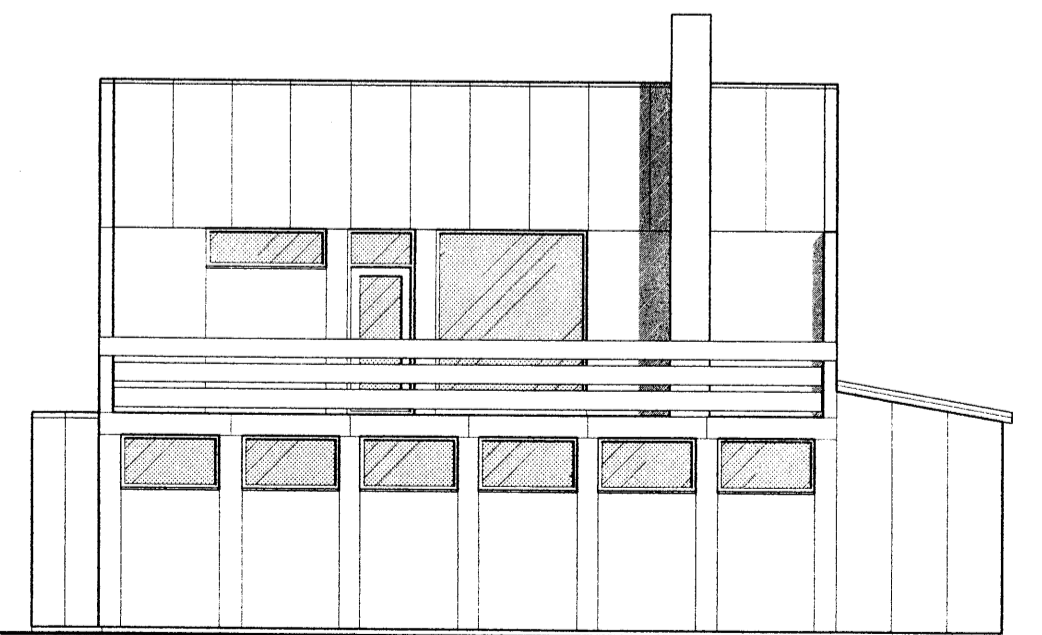

Vesturhlið  
 mkv. 1:100

**Skýringar:**

Upphaflegar teikningar af húsinu eru gerðar af Kjartani Sveinssyni í febrúar 1973. Breytingar sem gerða er þann 15. mars 2006 er gerðar af Guðmundi Jónssyni byggingafræðingi BFÍ.

Óskað er eftir byggingarleyfi fyrir eftirfarandi breytingum:  
 1. Byggt verði yfir svalir/bílageymslu. Um er að ræða léttu byggingu úr timbri með einhalla þaki. Þakhalli verði sami og á núverandi húsi  
 2. Allt húsið verði einangrað og klætt að utan með loftaðri áklæðningu á álgrind.  
 Litur klæðningar er ljós. Að öðru leiti er vísað í byggingarlýsingu.

**Miðvangur 55, 220 Hafnarfirði**

Aðaluppdrættir, viðbygging, klæðning á húsi.  
 Hliðar, snið og skýringar.

Mkv. 1:100 Teikn. nr. 1.02  
 Dags. 15. mars 2006 Breytt dags.

Guðmundur Jónsson  
 byggingafræðingur BFÍ  
 kt. 041260-4839  
 Breiðvangi 5, 220 Hf.  
 s. 565 5508-664 5636  
 gud.jons@simnet.is.

*Guðmundur Jónsson*  
 Undirskrift