


Samþykkt þann

26 APR. 2006




for Sig

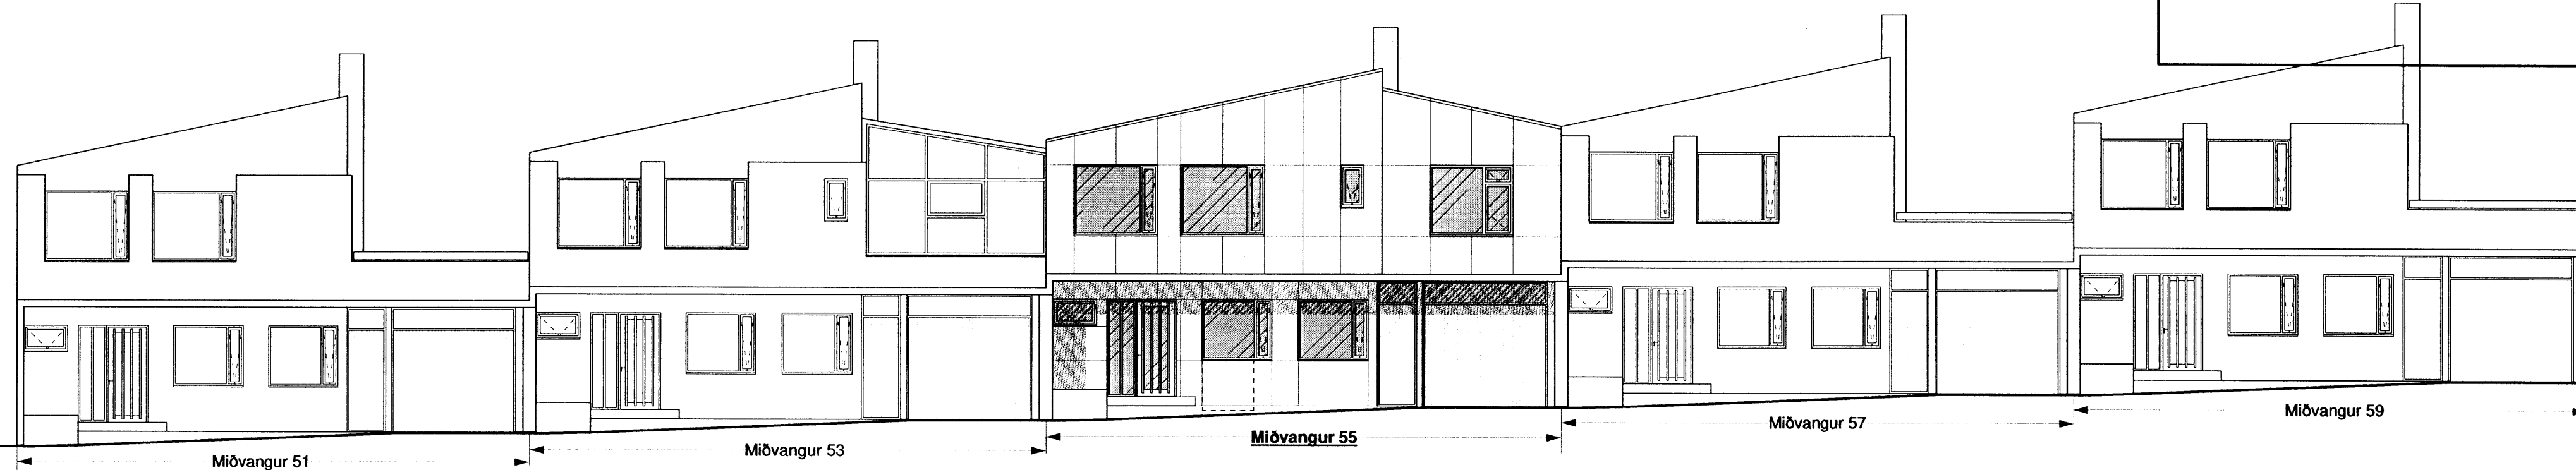


Norðurhlíð

Mkv. 1:100

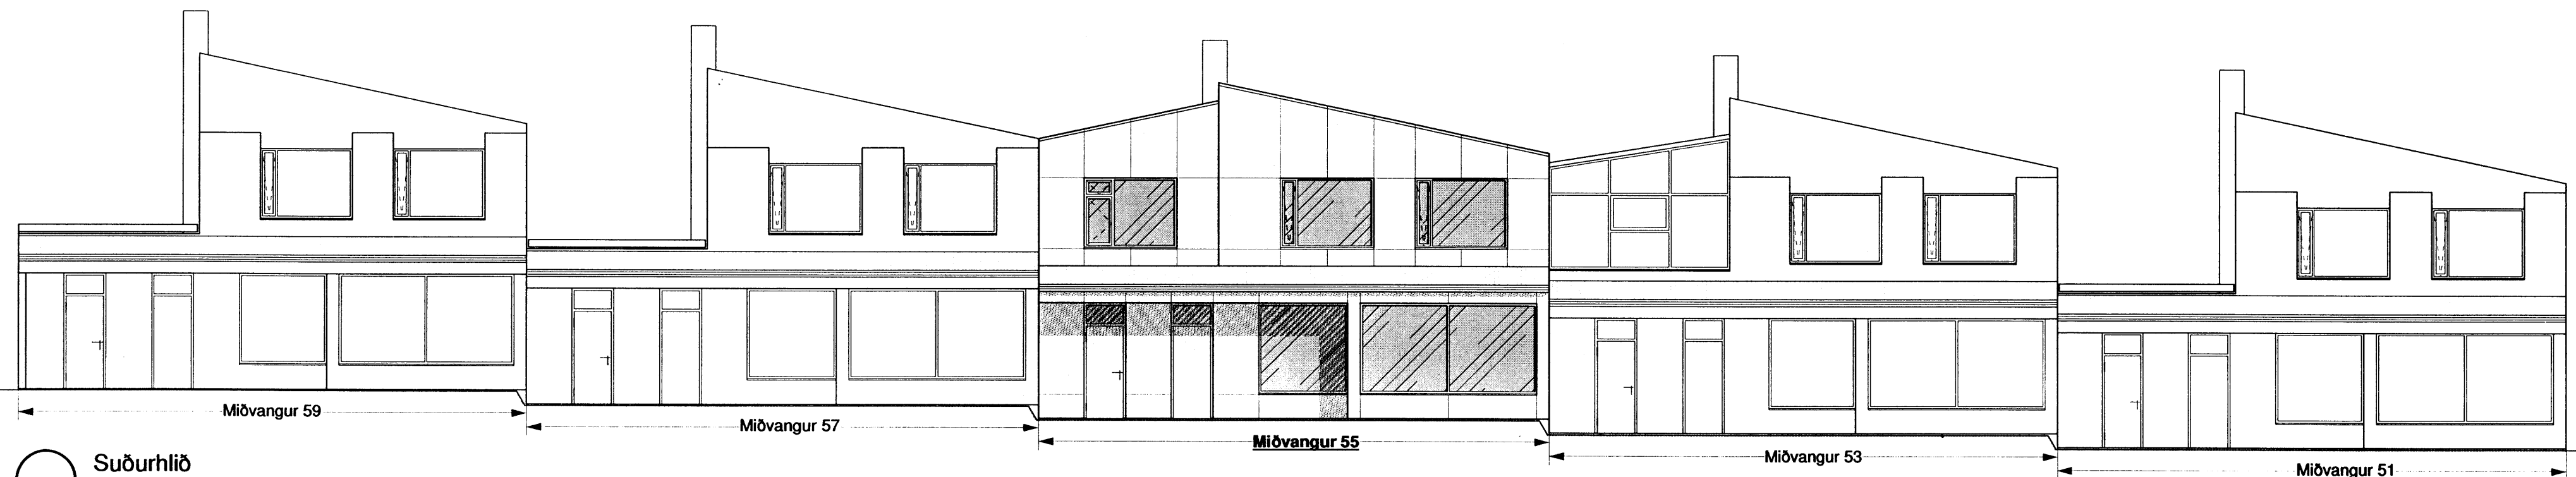


Suðurhlíð

Mkv. 1:100

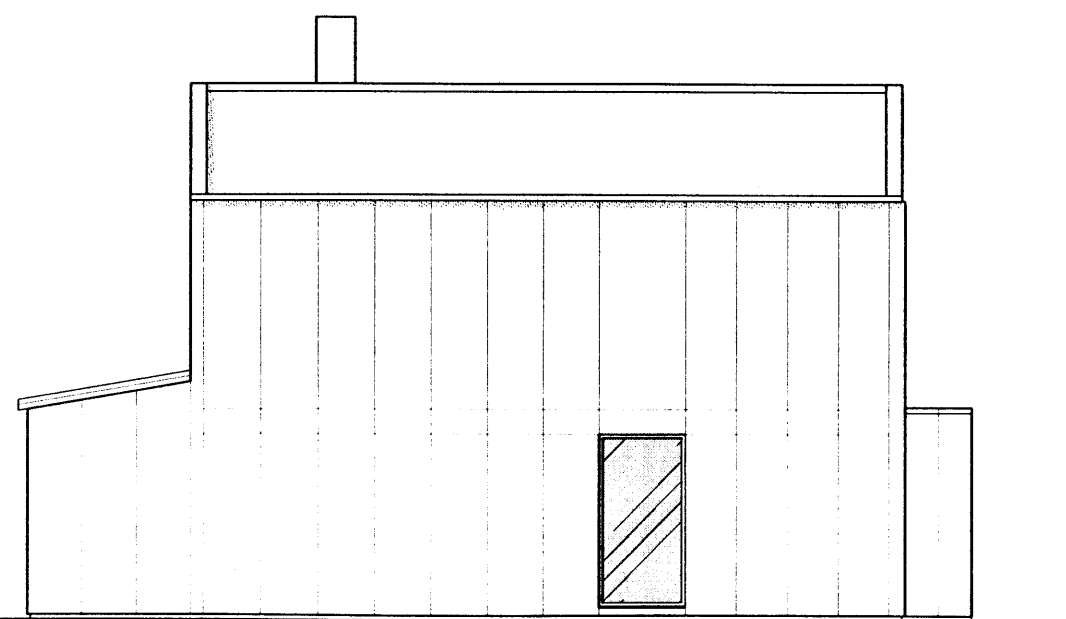

Austurhlíð

mkv. 1:100

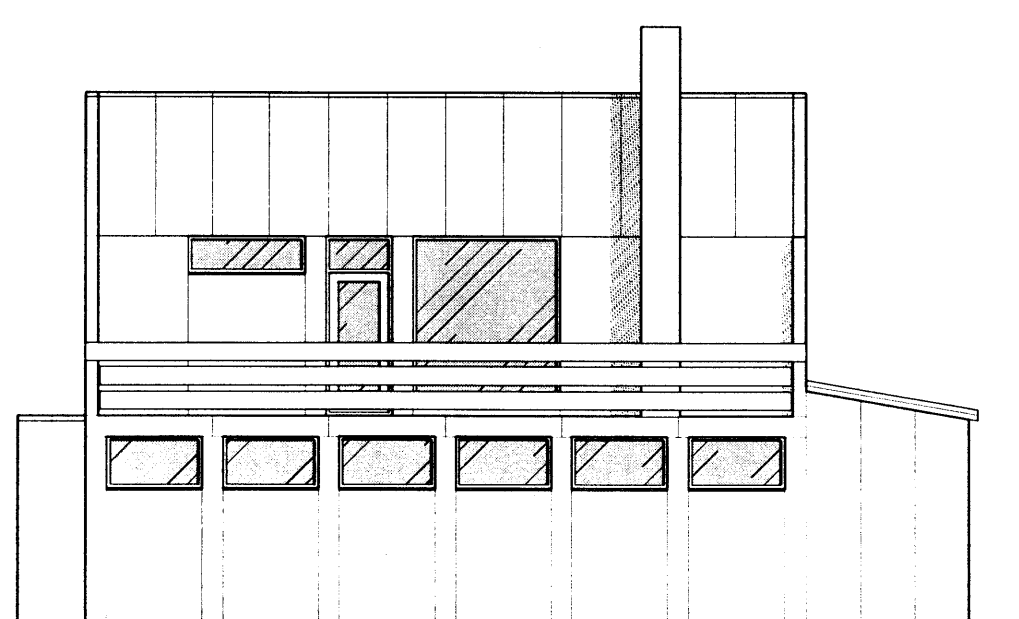

Vesturhlíð

mkv. 1:100

Miðvangur 55, 220 Hafnarfirði

Aðaluppdrættir, viðbygging, klæðning á húsi.

Hliðar og skýringar.

Mkv. 1:100 Teikn. nr. 1.03

Dags. 19. apríl 2006 Breytt dags.

Guðmundur Jónsson
byggingafræðingur BFI
kt. 041260-4839
Breiðvangi 5, 220 Hf.
s. 565 5508-664 5636
gud.jons@simmet.is.

Guðmundur Jónsson
Undirskrift

Skýringar:

Upphaflegar teikningar af húsinu eru gerðar af Kjartani Sveinssyni í febrúar 1973.

Breytingar sem gerðar eru þann 19. apríl 2006 eru gerðar af Guðmundi Jónssyni byggingafræðingi BFI.

Óskað er eftir byggingarleyfi fyrir eftirfarandi breytingum:
1. Byggt verði yfir svalir/bílagemyli. Um er að ræða léttu byggingu úr timbri með einhalla þaki. Þakhall verði sami og á núverandi húsi
2. Allt húsið verði einangrað og klætt að utan með loftabri álklaðningu á álgrind.
Litur klæðningar er ljós. Að öðru leiti er vísað í byggingarlýsingu.