





AUSTUR. ( SNÍÐ Í BÍLAKJALLARA)  
MKV. 1:100.

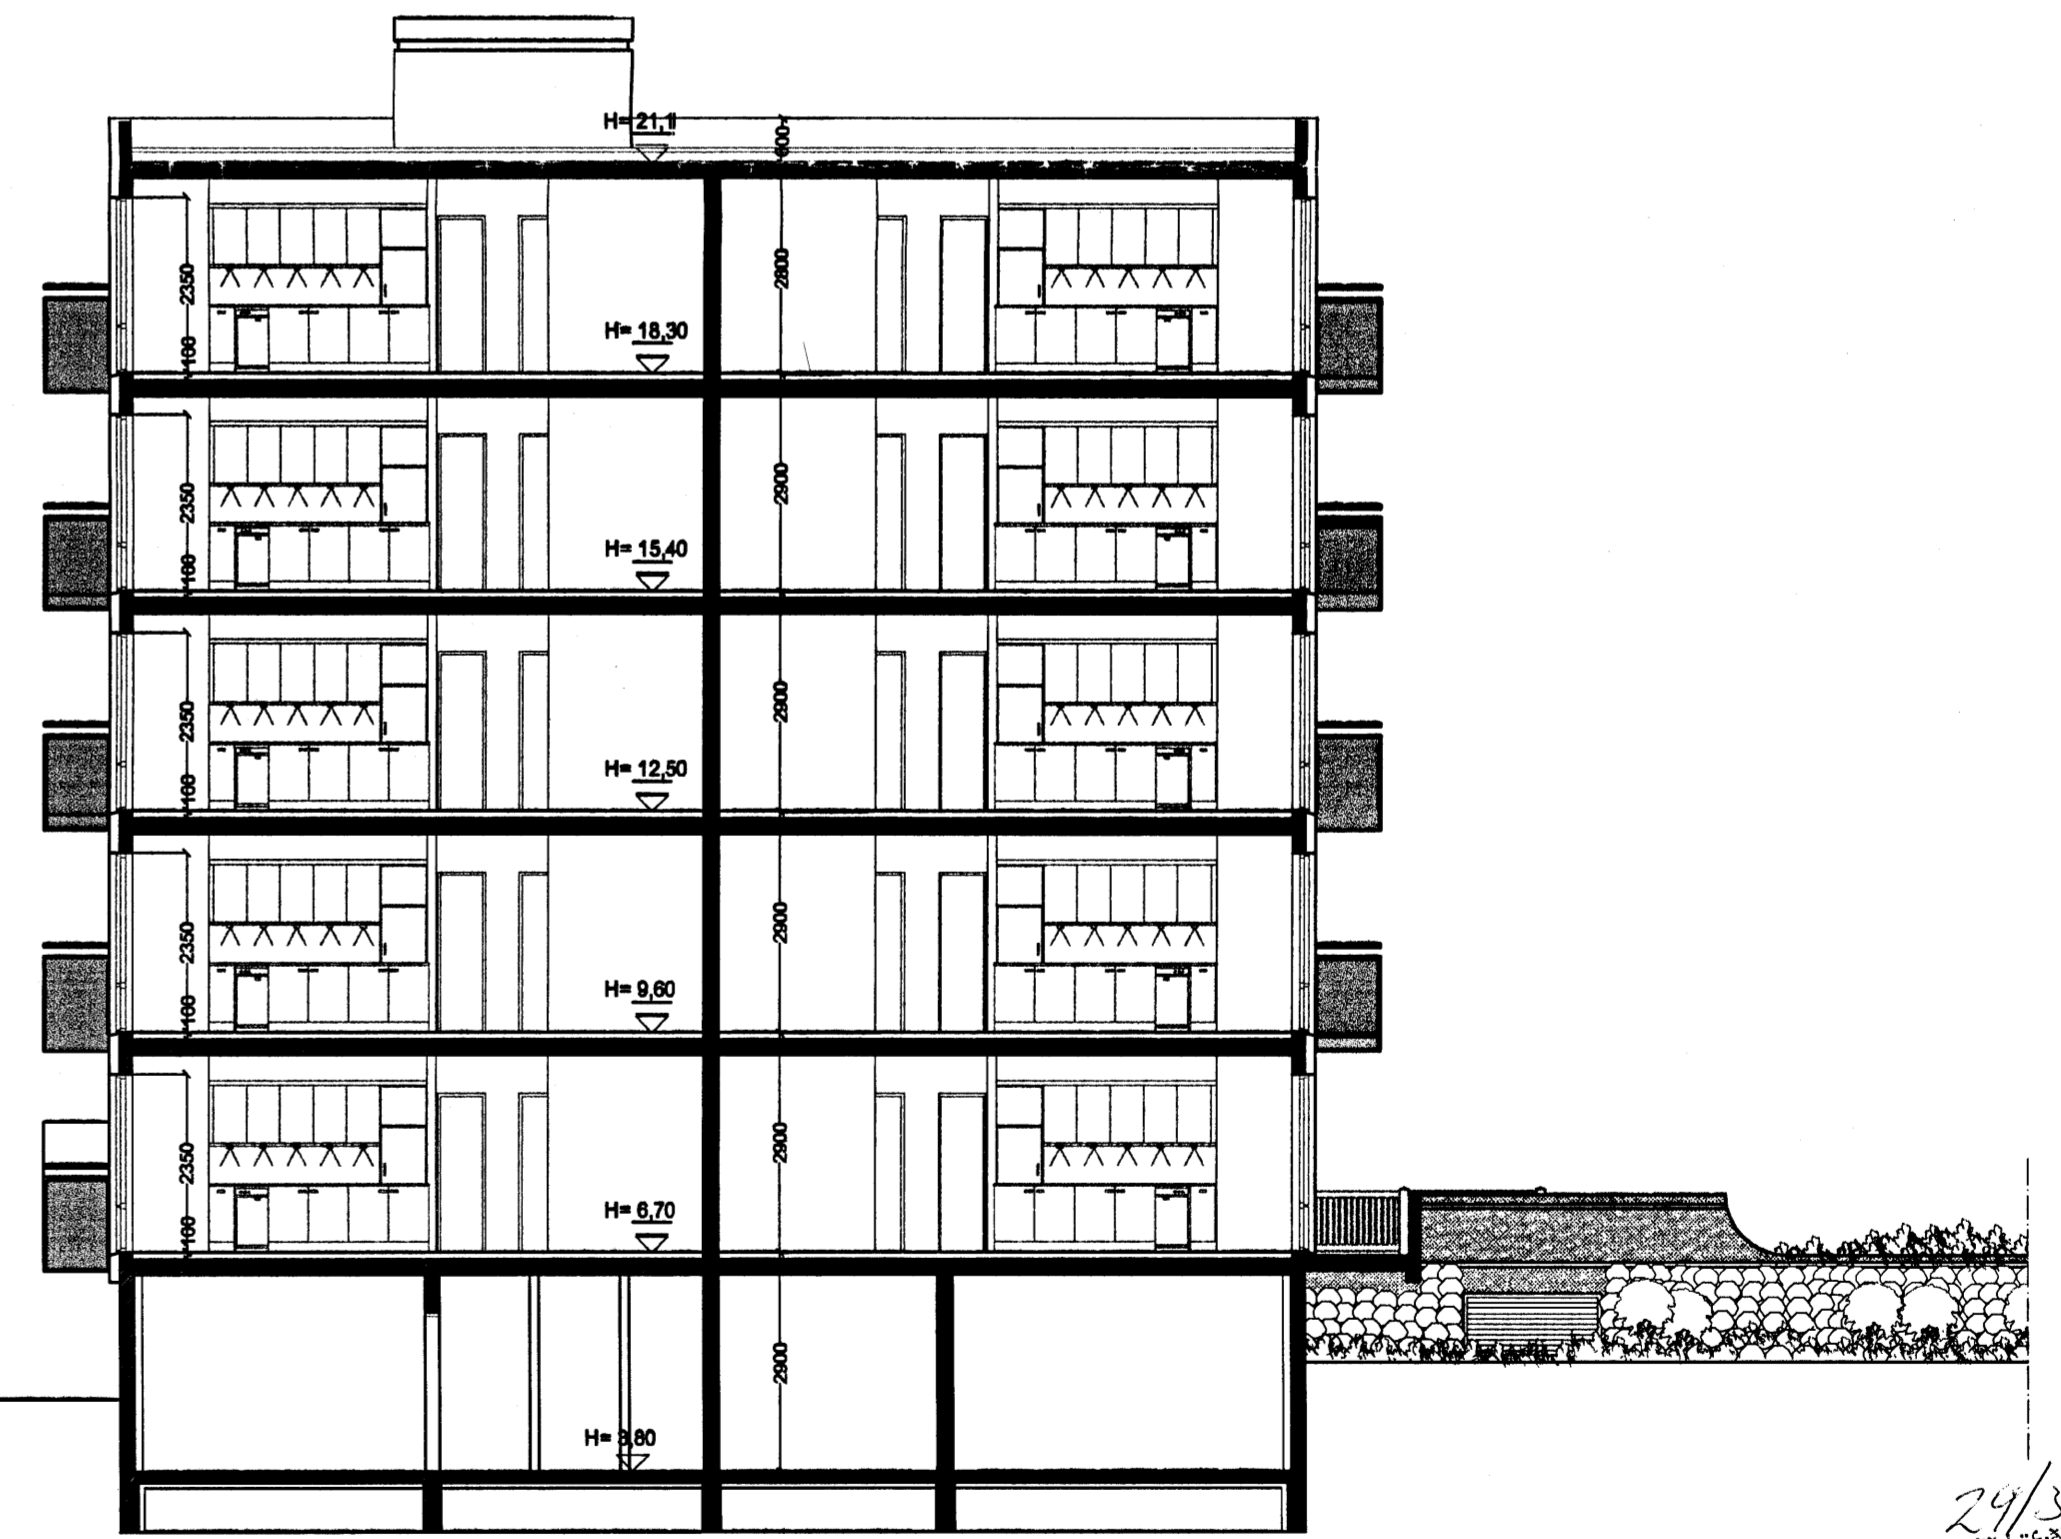

SNÍÐ A-A. MKV. 1:100.

24/3/06  
Stakkvillu hefurþingarsvæðisins h.  
E. Þorvaldsson

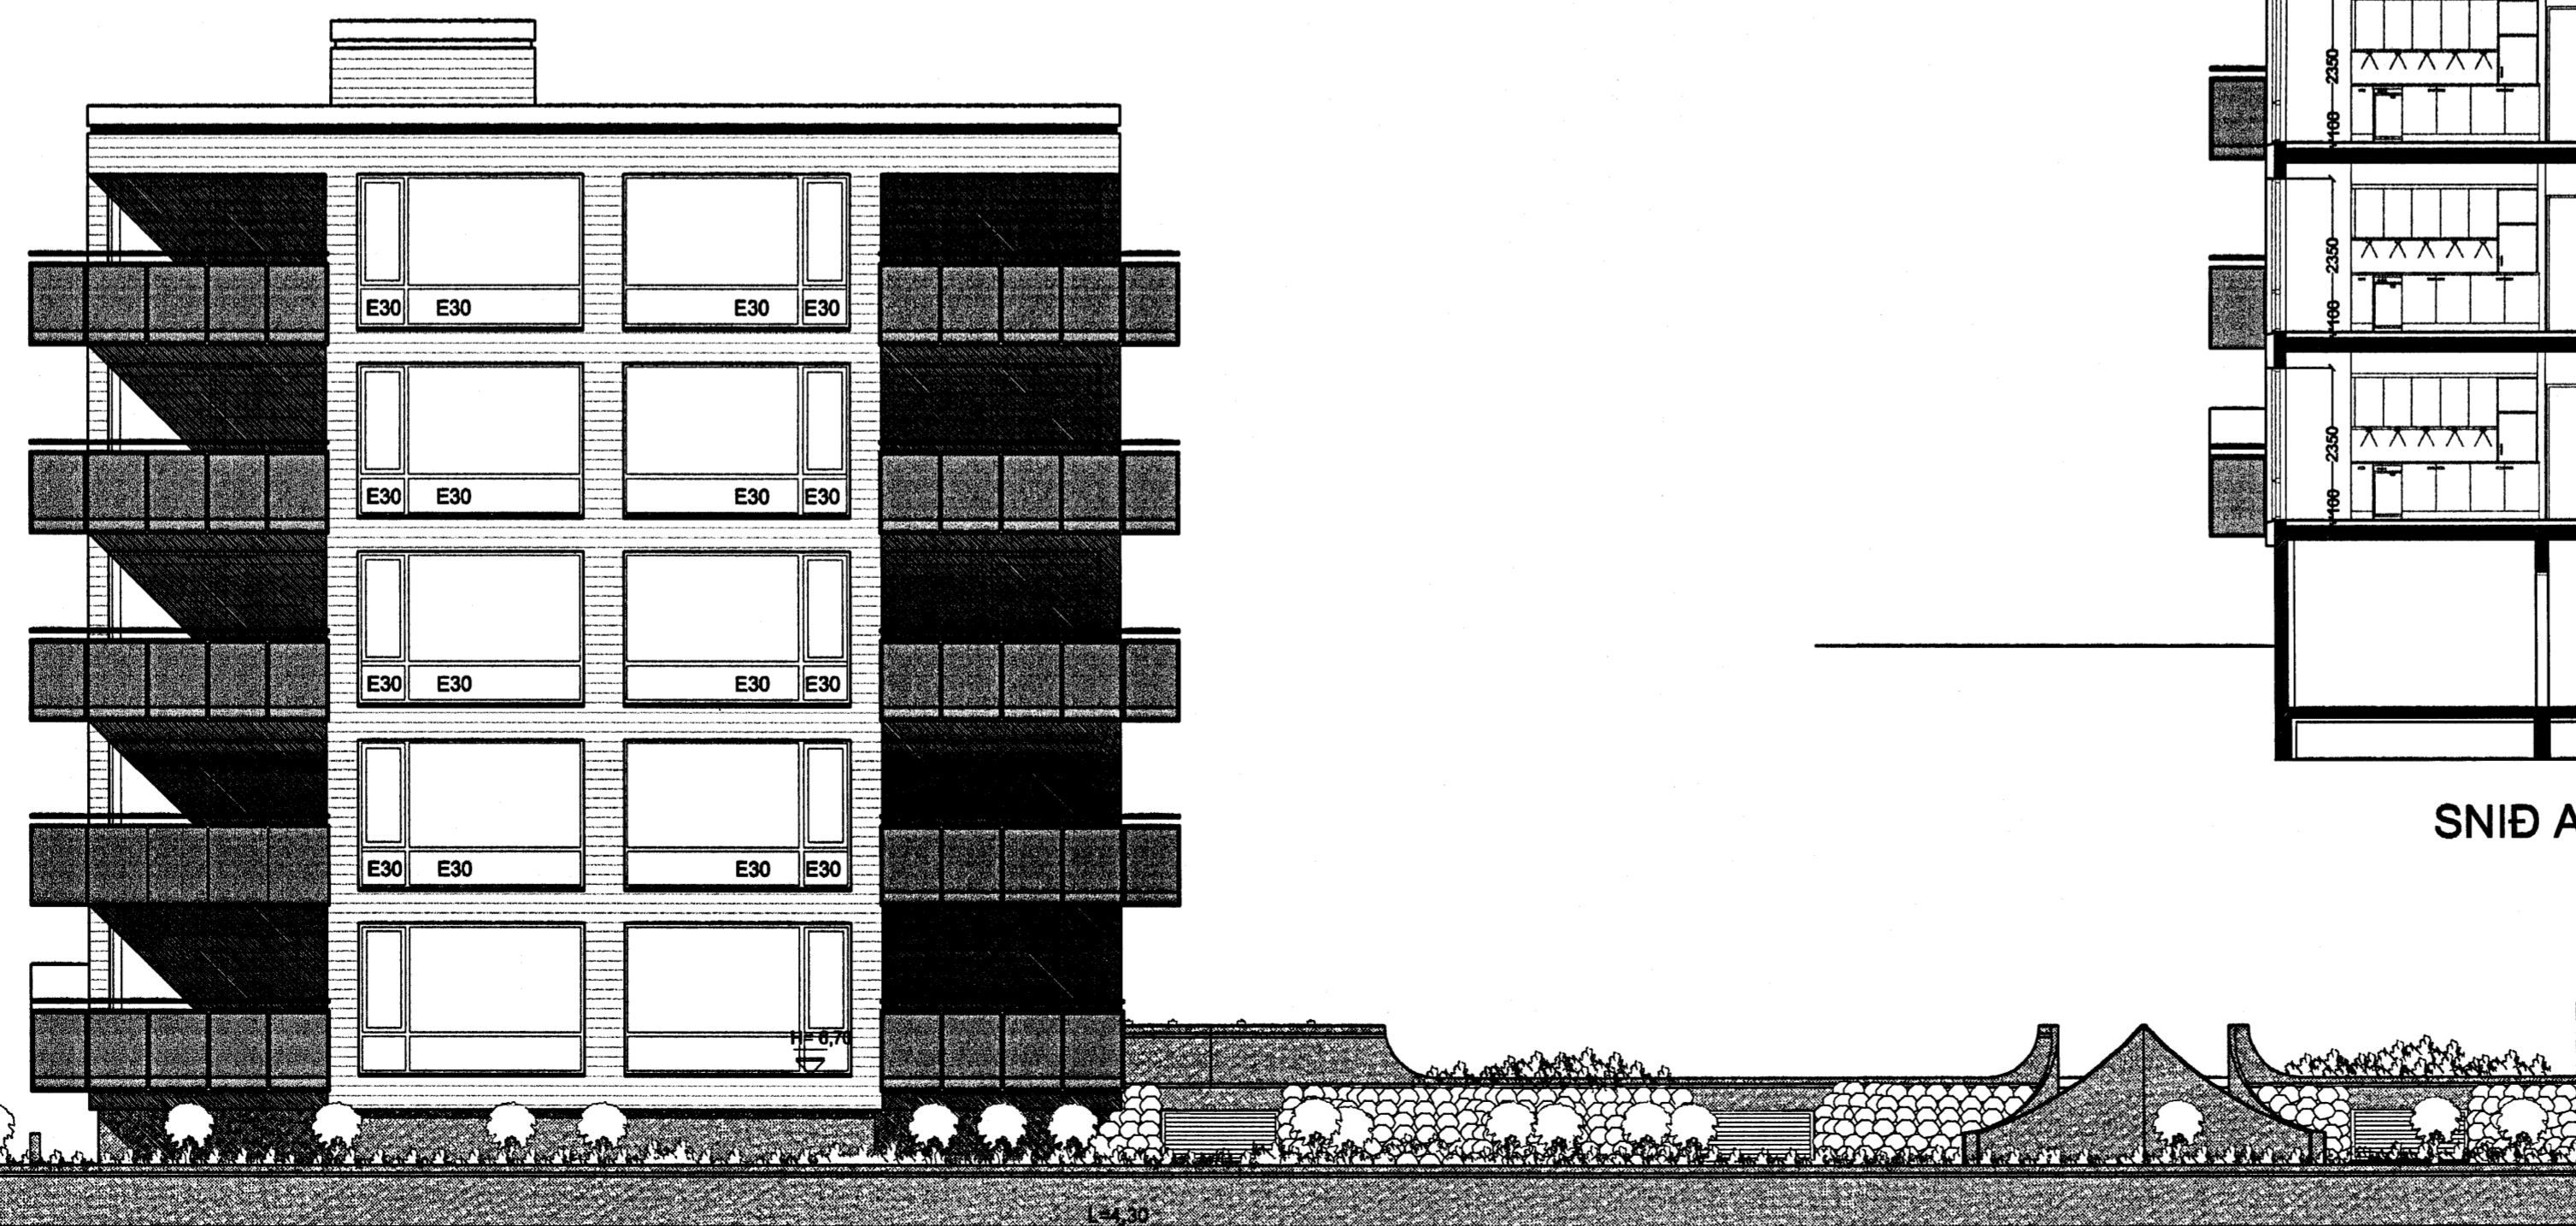

SUÐUR. MKV. 1:100.

NORÐURBAKKI 13a, 13b og 13c. HAFNARFIRÐI.

Sigurður Þorvaldsson byggingafræðingur bff.  
Teiknistofan Strandgötu 11 220 Hafnarfirdi.  
Sími: 5651510. Netfang: teiknistofan@slmnet.is  
STH. teiknistofan ehf. kt. 510298-2769. Kt. aðalhönnuðar: 141250-4189.

Skýringar:	Aðaluppdráttur.
Teikning:	Útlitsmynd/ snið.
Mælikvarði:	1 : 100.      Dagssetning: 25 janúar 2006.
Undirskrift:	24/3/06 [Signature]
Blað nr.:	5 af 8.
Breytt:	