





Úr Gildi

AUSTUR. (SNID Í BÍLAKJALLARA)  
MKV. 1:100.

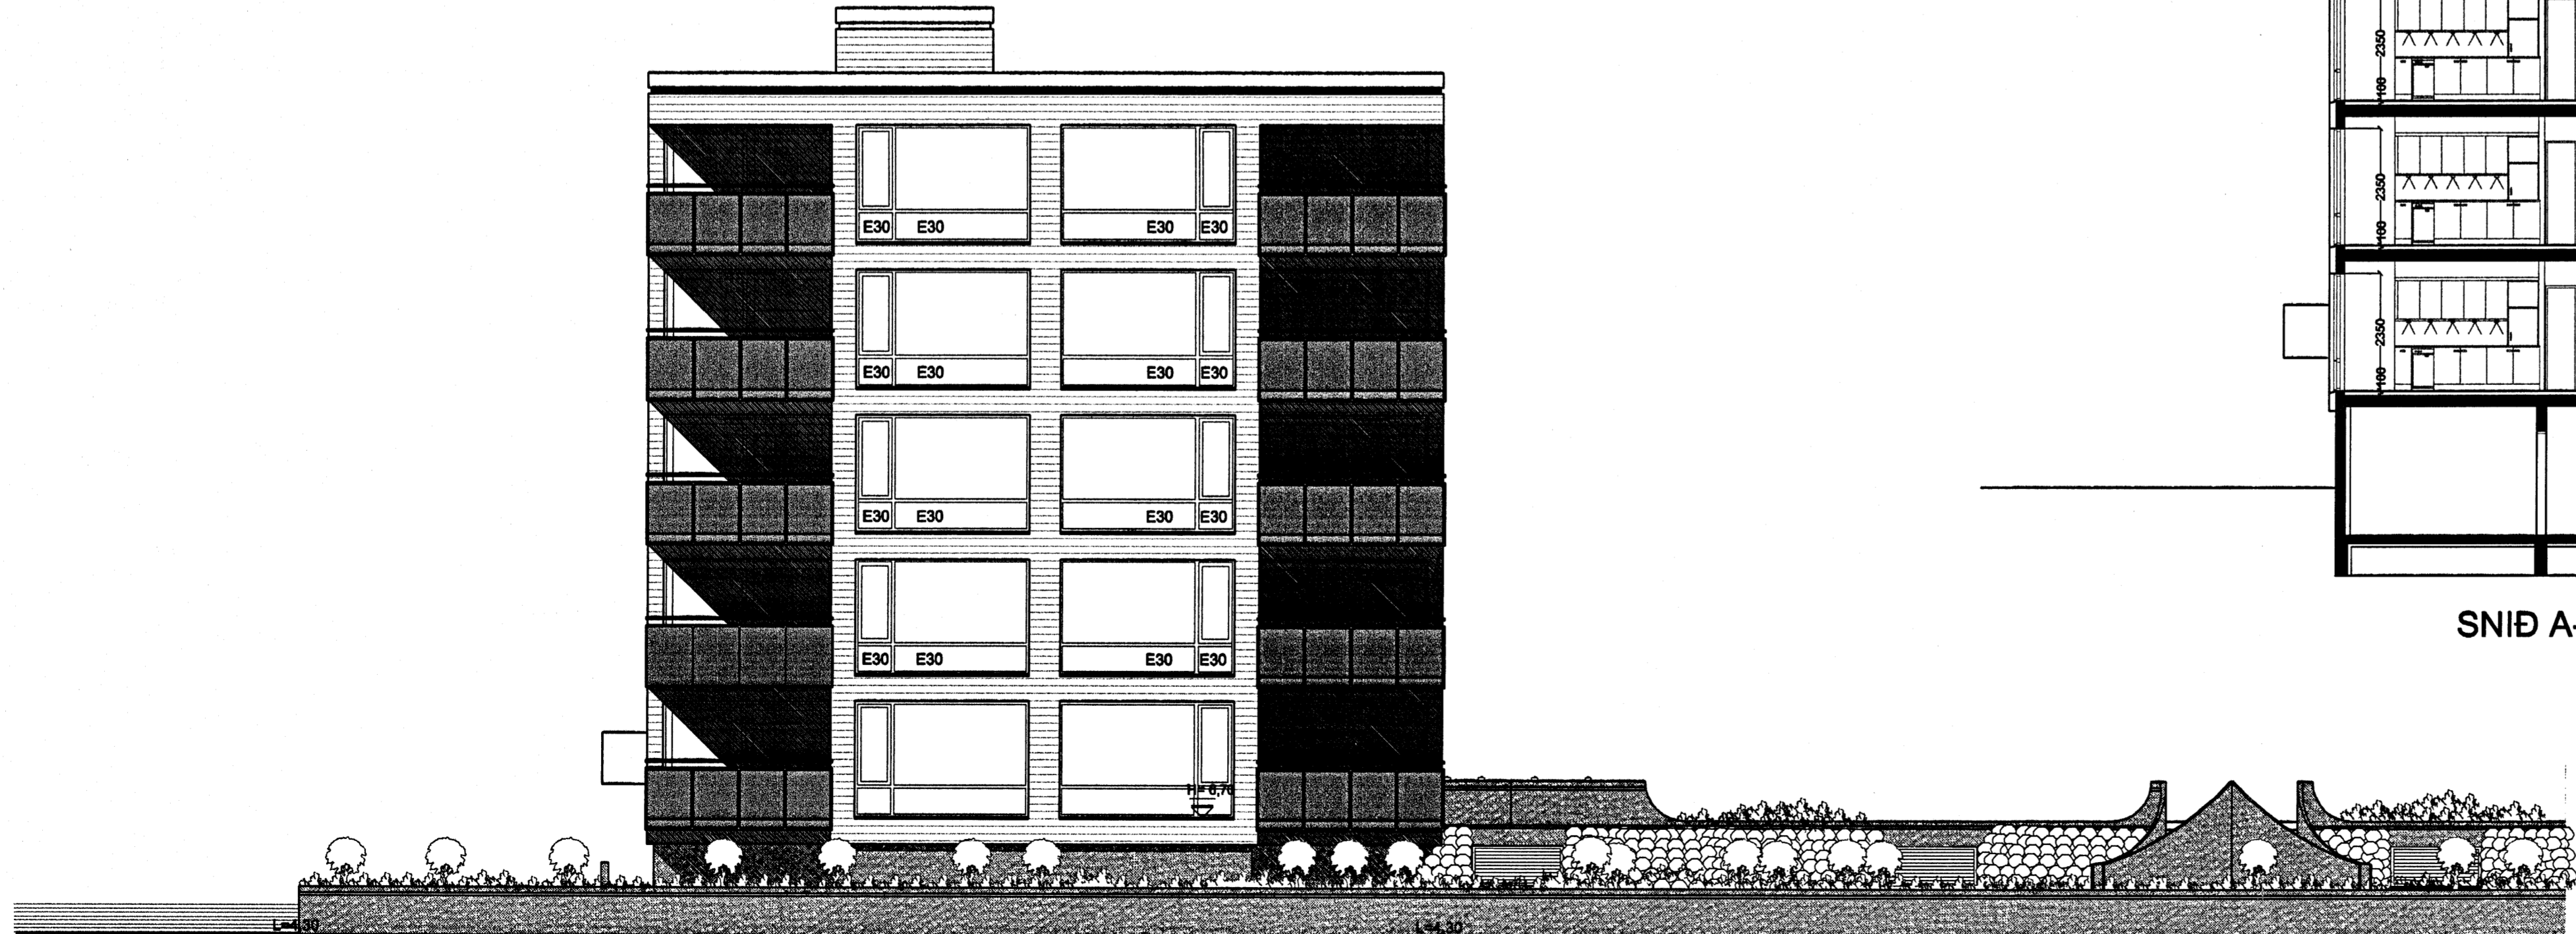

SUÐUR. MKV. 1:100.

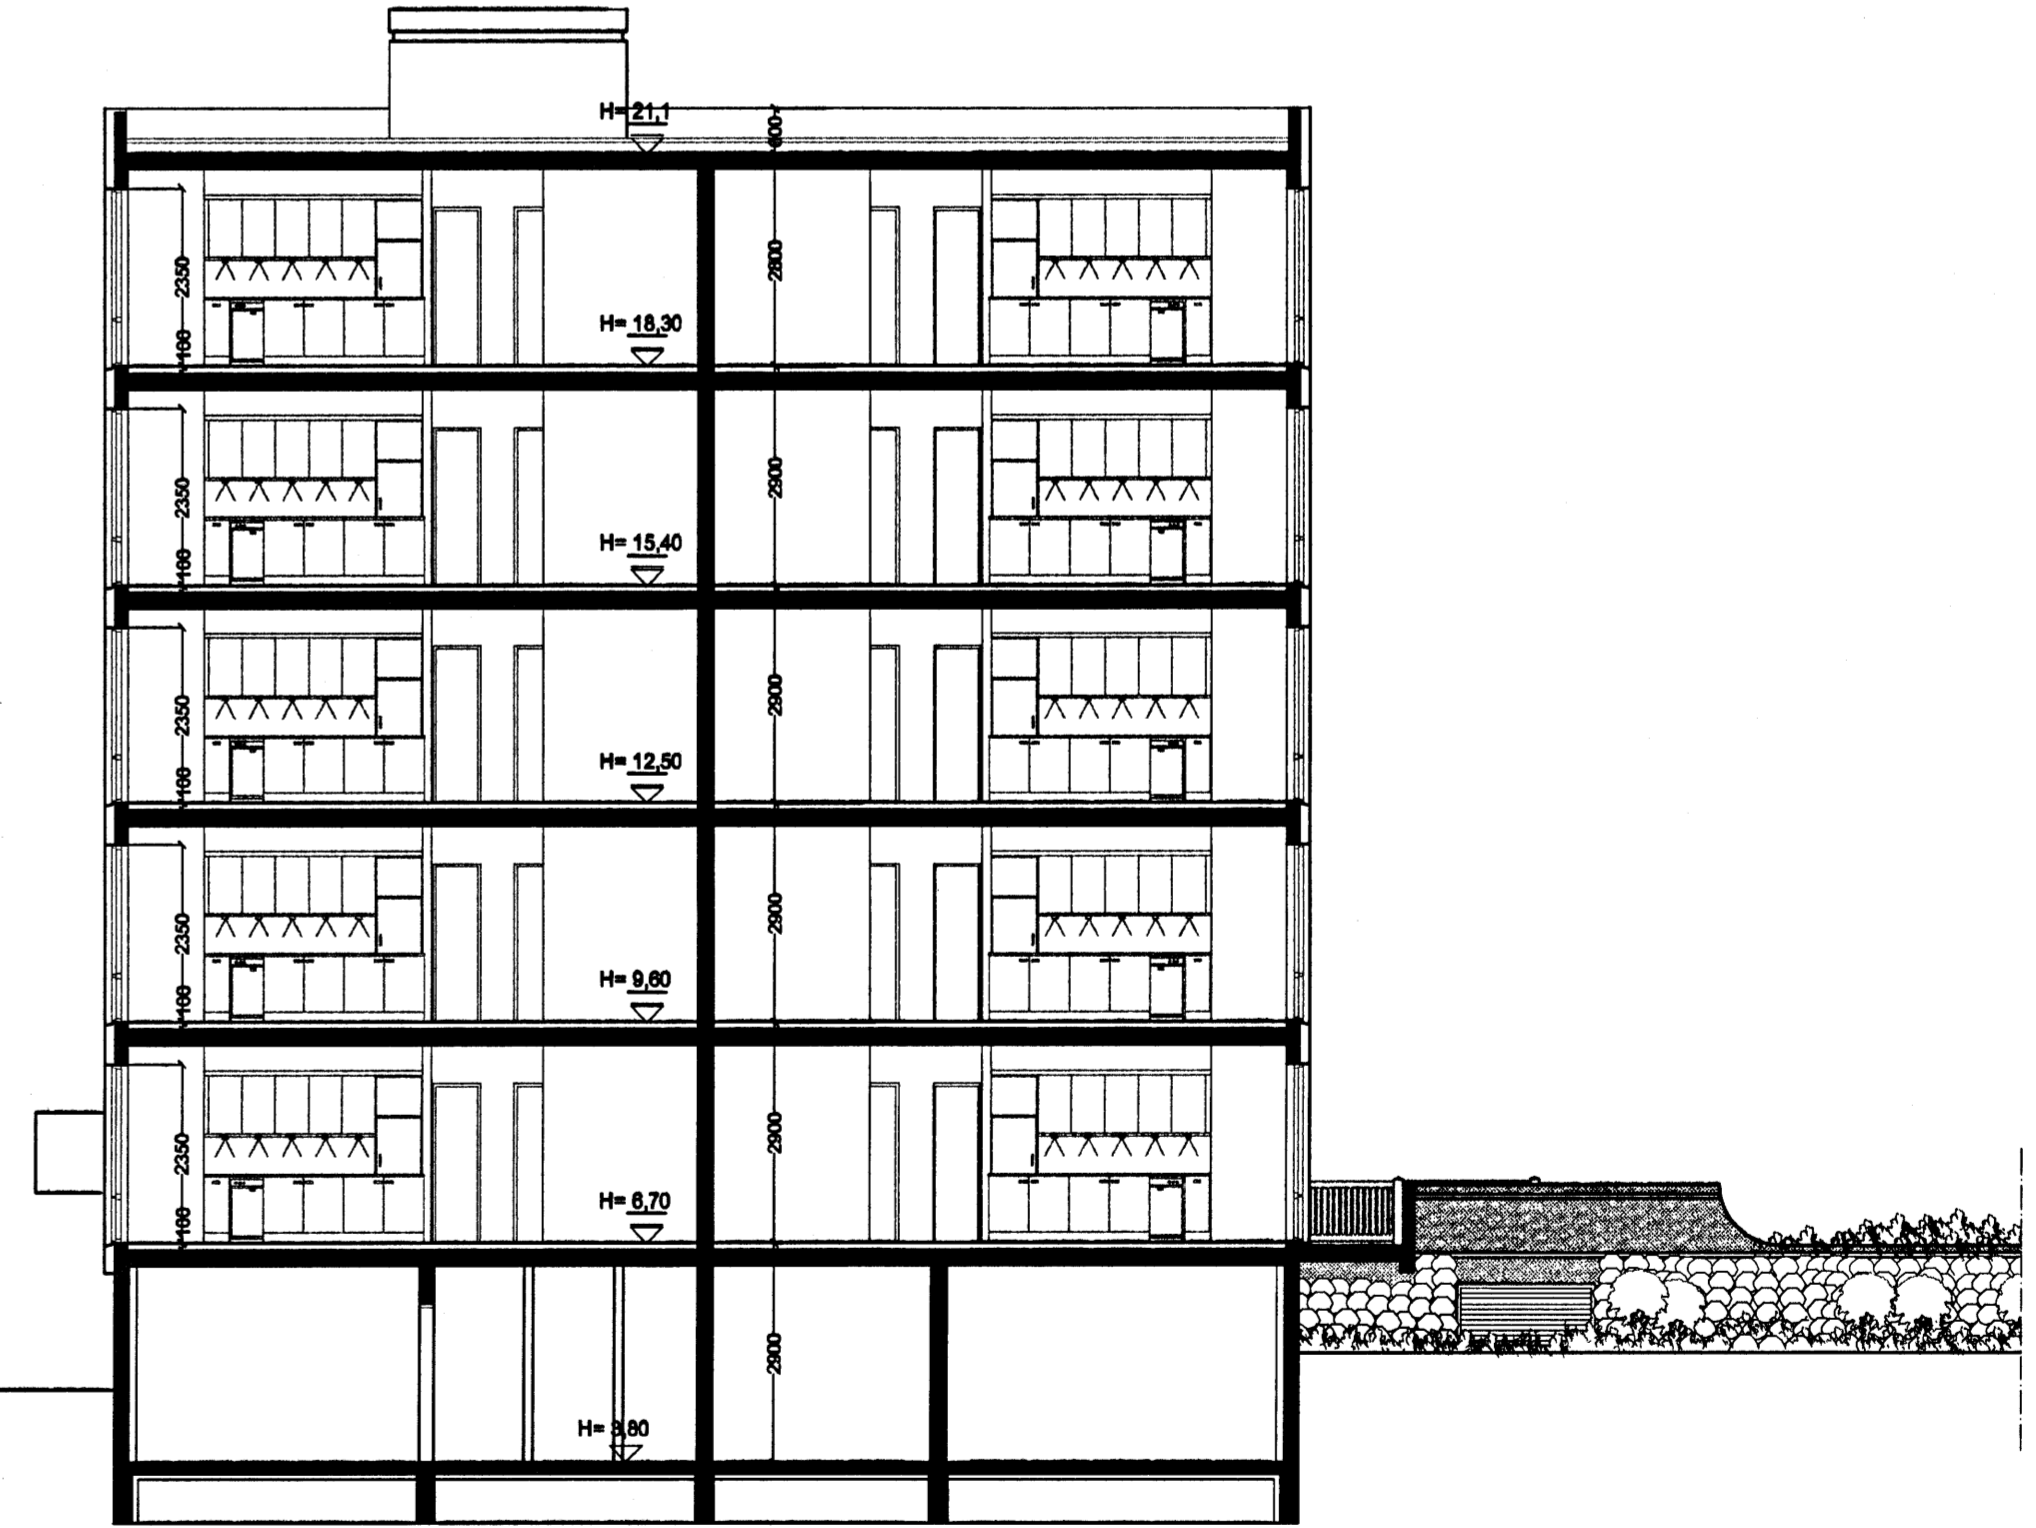

SNID A-A. MKV. 1:100.

NORÐURBAKKI 13a, 13b og 13c. HAFNARFIRÐI.		
Sigurður Þorvarðarson byggingafræðingur bfl.		
Teiknistofan Strandgötu 11 220 Hafnarfirði.		
Sími: 5651510. Netfang: teiknistofan@smnet.is		
STH. teiknistofan ehf. kt. 510298-2769. Kt. aðalhönnuðar: 141250-4189.		
Skýringar:	Aðaluppdráttur.	
Teikning:	Útlitsmynd/ snið.	
Mælikvarði:	1 : 100.	Dagsetning: 25 janúar 2006.
Undirskrift:	<i>22/4 06 sig</i>	
Blað nr.:	5 af 8.	
Breytt:		