



Samþykkt á fundi skipulags- og byggingarráðs  
04 JAN. 2006  
Byggingarfulltrúi í Hafnarfirði  
F.h. Kristján Þórarinnsson

Byggingarfulltrúi samþykkir erindið.  
04 JAN. 2006  
Bent skal á að samþykkt þessi verður ekki virk, fyrr en eftir þinglýsingu eignaskiptafyrirséðanna og skráningu hennar hjá Fasteignanamáti ríkissins.  
Byggingarfulltrúi í Hafnarfirði  
F.h. Kristján Þórarinnsson

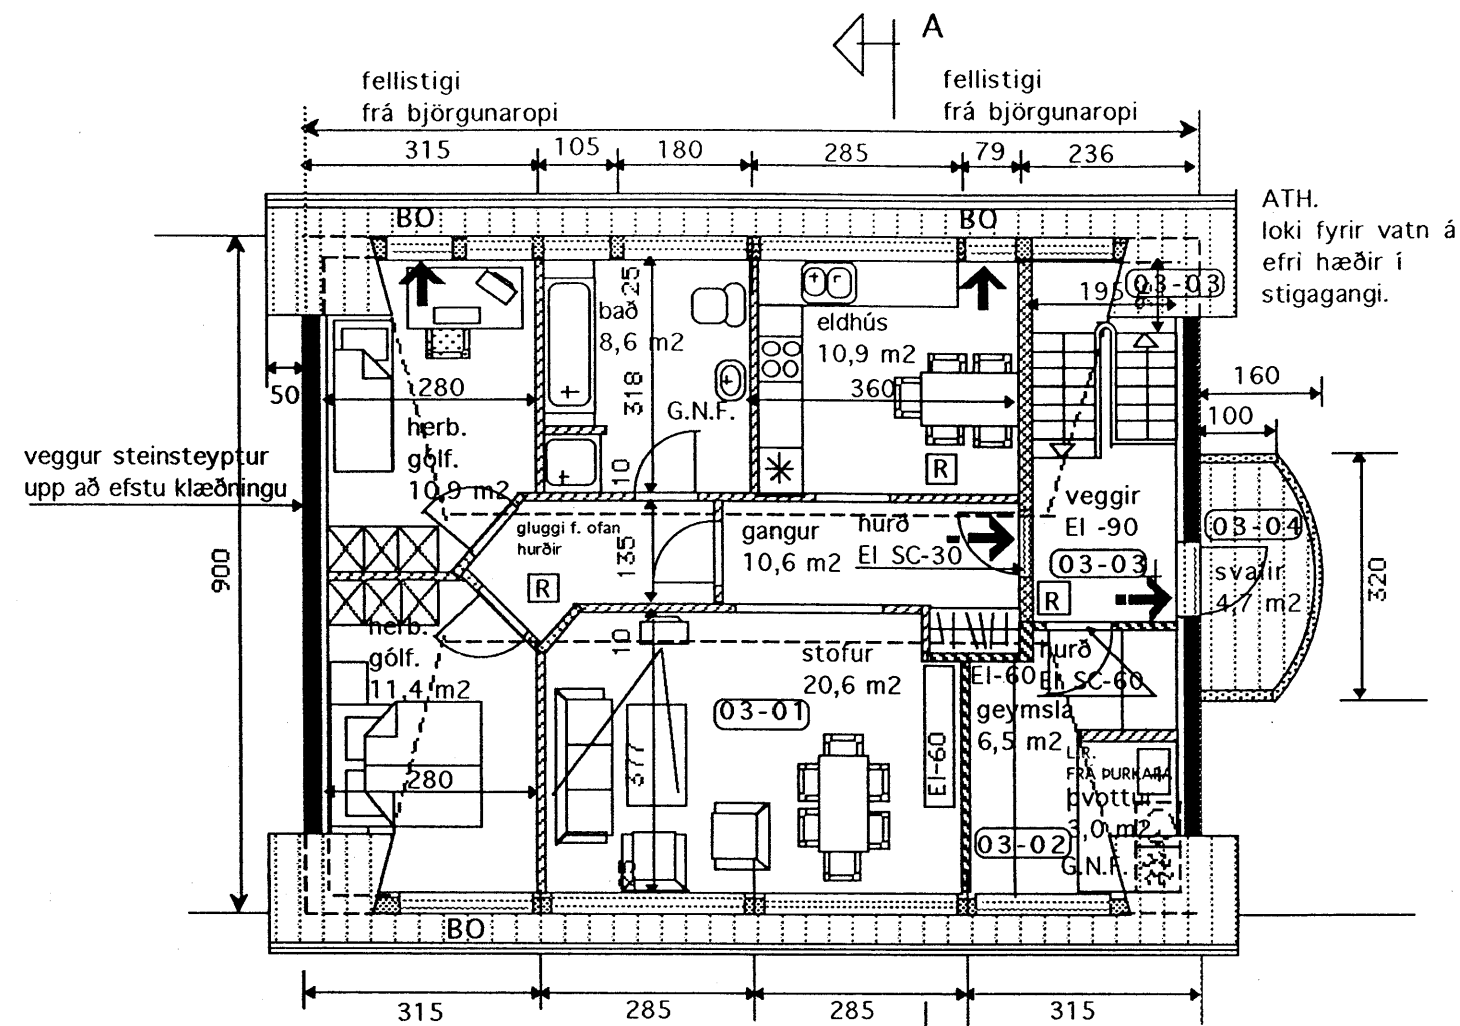


GRUNNMYND RIS. HÆÐ  
IBÚÐ

NÁNARI MÁLSETNINGAR  
SJA TEIKN A-1 1:50

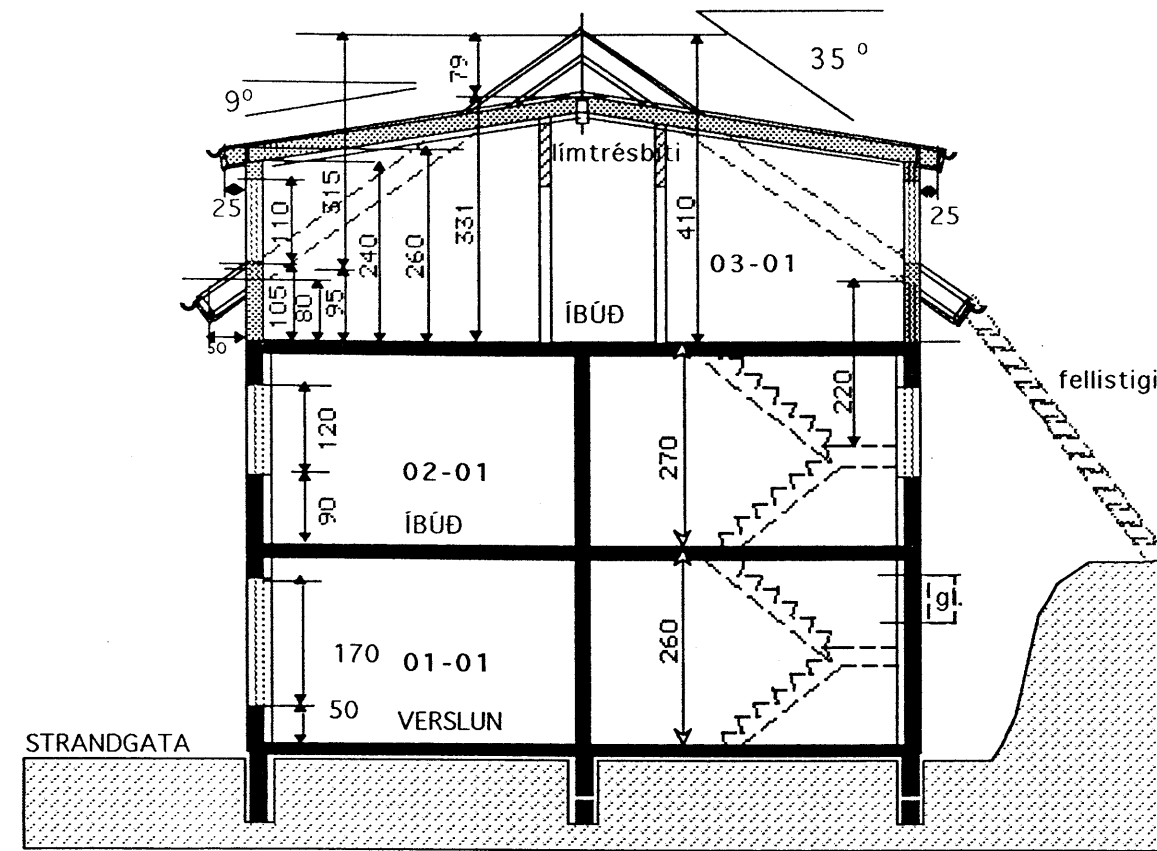


SNID A-A

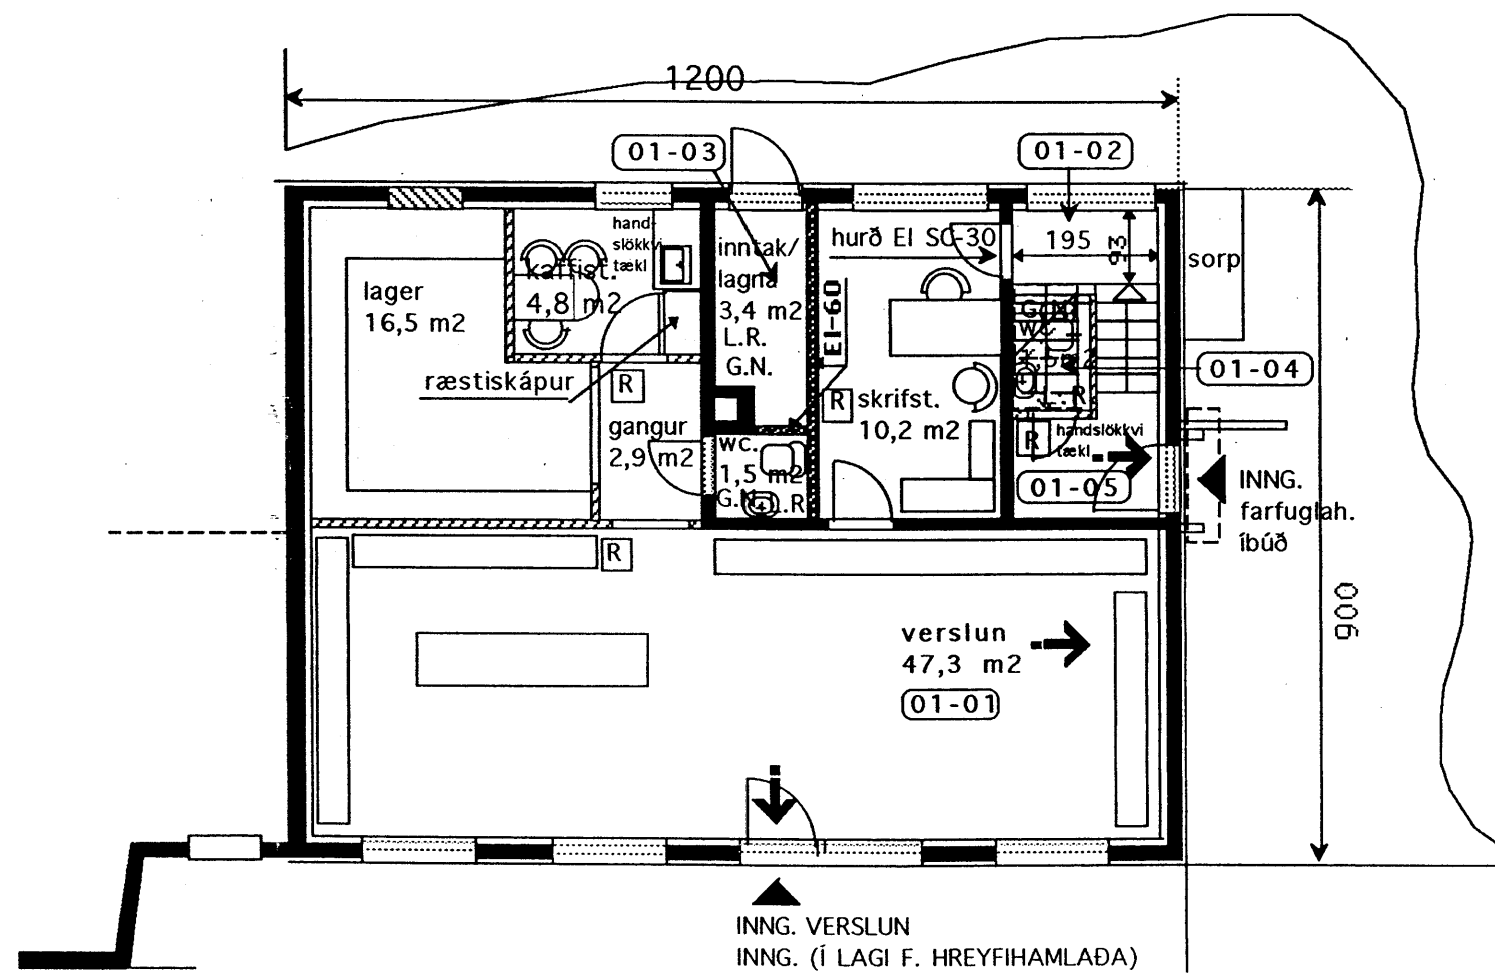

GRUNNMYND 1. HÆÐ  
VERSLUN

Útveggir og gólfplötur hússins eru steinsteypt.  
Húsið er klætt að utan með málmklæðningu.

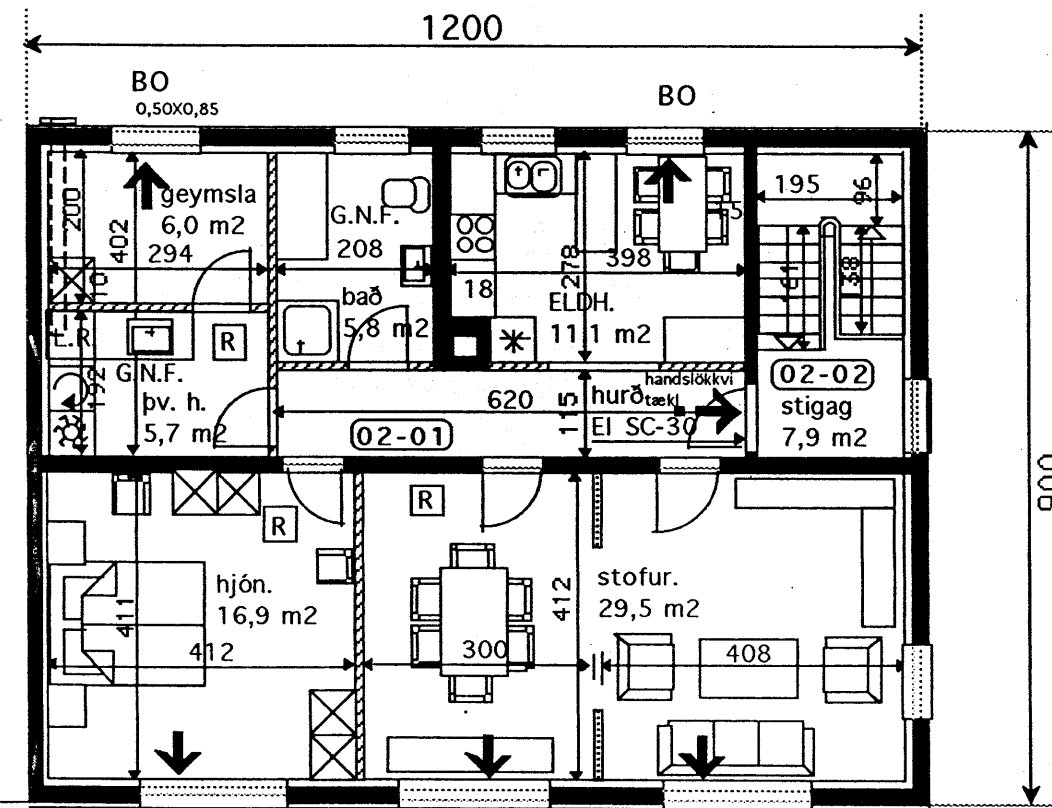


GRUNNMYND 2. HÆÐ.

U-gildi (W/m<sup>2</sup> K) Ti ≥ 18 C<sup>0</sup>

Pak	0,2
Útveggir	0,4
léttrir útveggir	
einangraðir í grind	0,3
Gluggar (karmar, gler, vegið m.t K-gler)	2,0
Hurðir	3,0
Gólf á fyllingu	0,3
Útveggir vegið meðaltal	0,85

Allt gler verður K-GLER

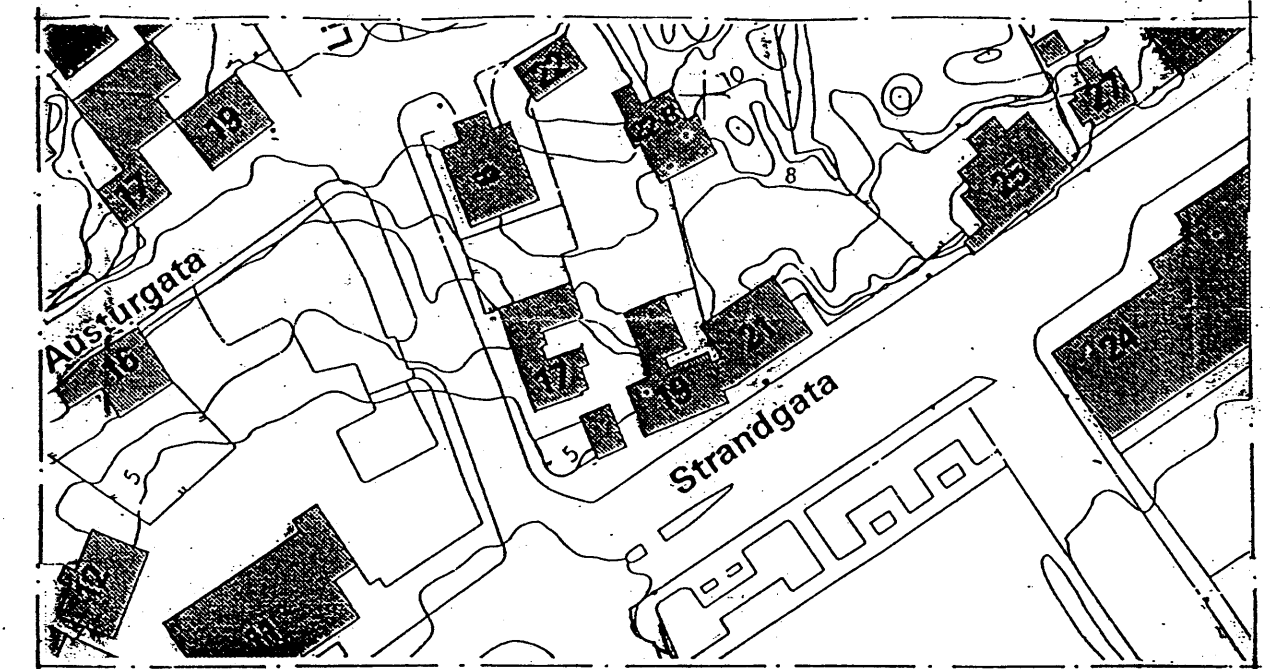

AFSTÖÐUMYND 1: 1000

BREYTT 20.nóv. 2004  
Farfuglaheimili á 2. hæð breytt í íbúð.  
Ný skráningartafla.

TEKNISTOFAN KVARDI	Heiti	STRANDGATA 21 HAFNARFIRÐI BREYTINGAR	kvarði	1:100 1:1000	verk nr.	9920
	Verkefni	GRUNNMYND SNID SKÝRINGAR AFSTÖÐUM.	dags.	MARS 99"	dags. br..	20. NÓV. 04"
			hönnun	G.G.	teikn. nr.	A-1
	teikn	G.G.				

Hringbraut 17 220 Hafnarfirði s. 555-2020 FAX 555-2021  
Gísli G. Gunnarsson B.F.I. kt. 020649-2409

*Gísli Gunnarsson*