



KJP

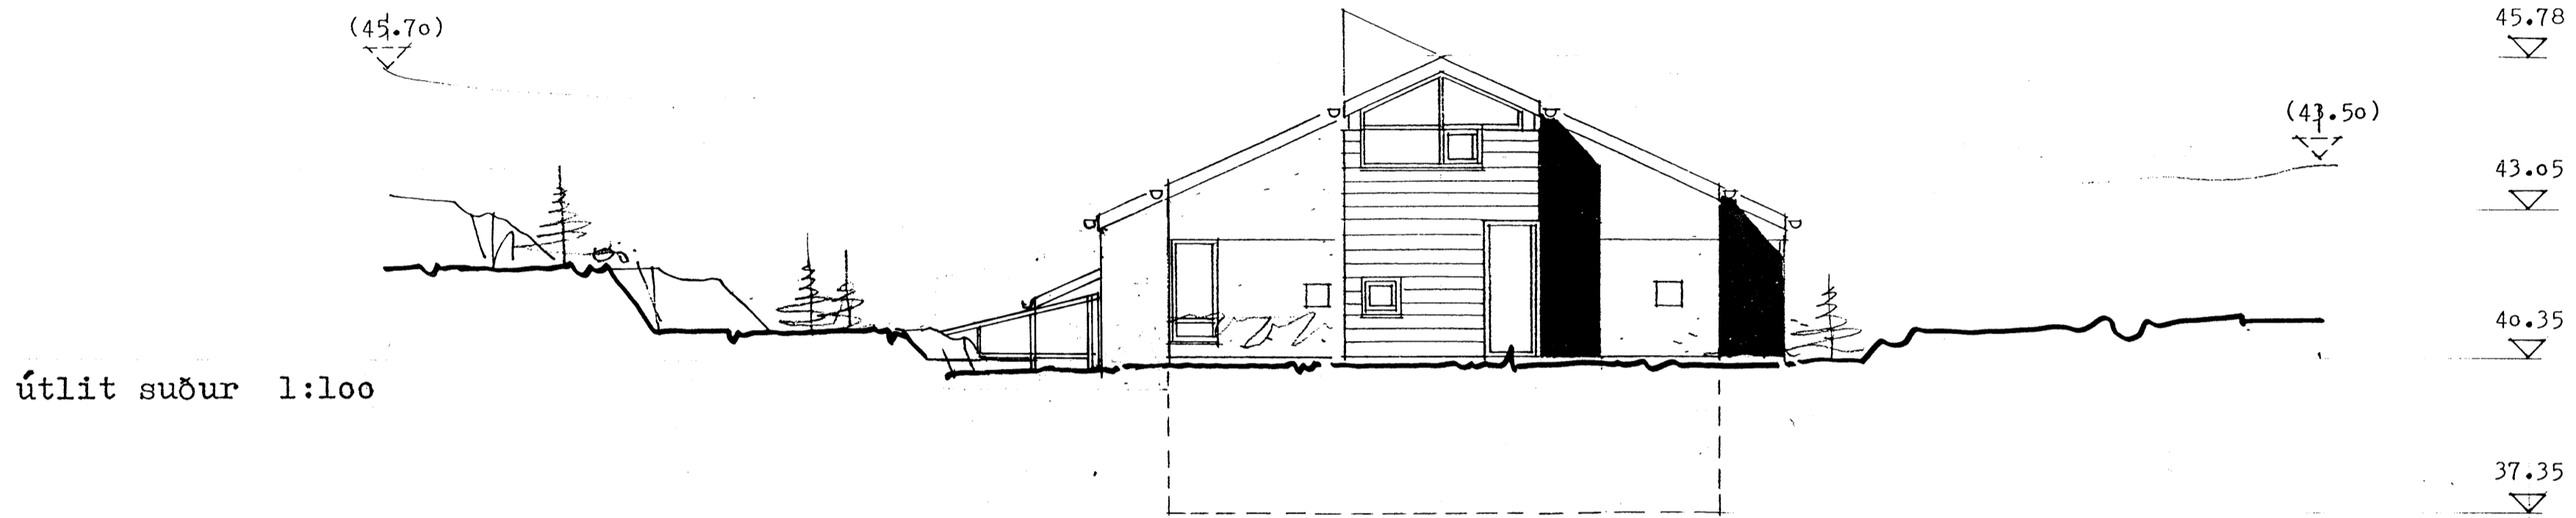

útlit suður 1:100

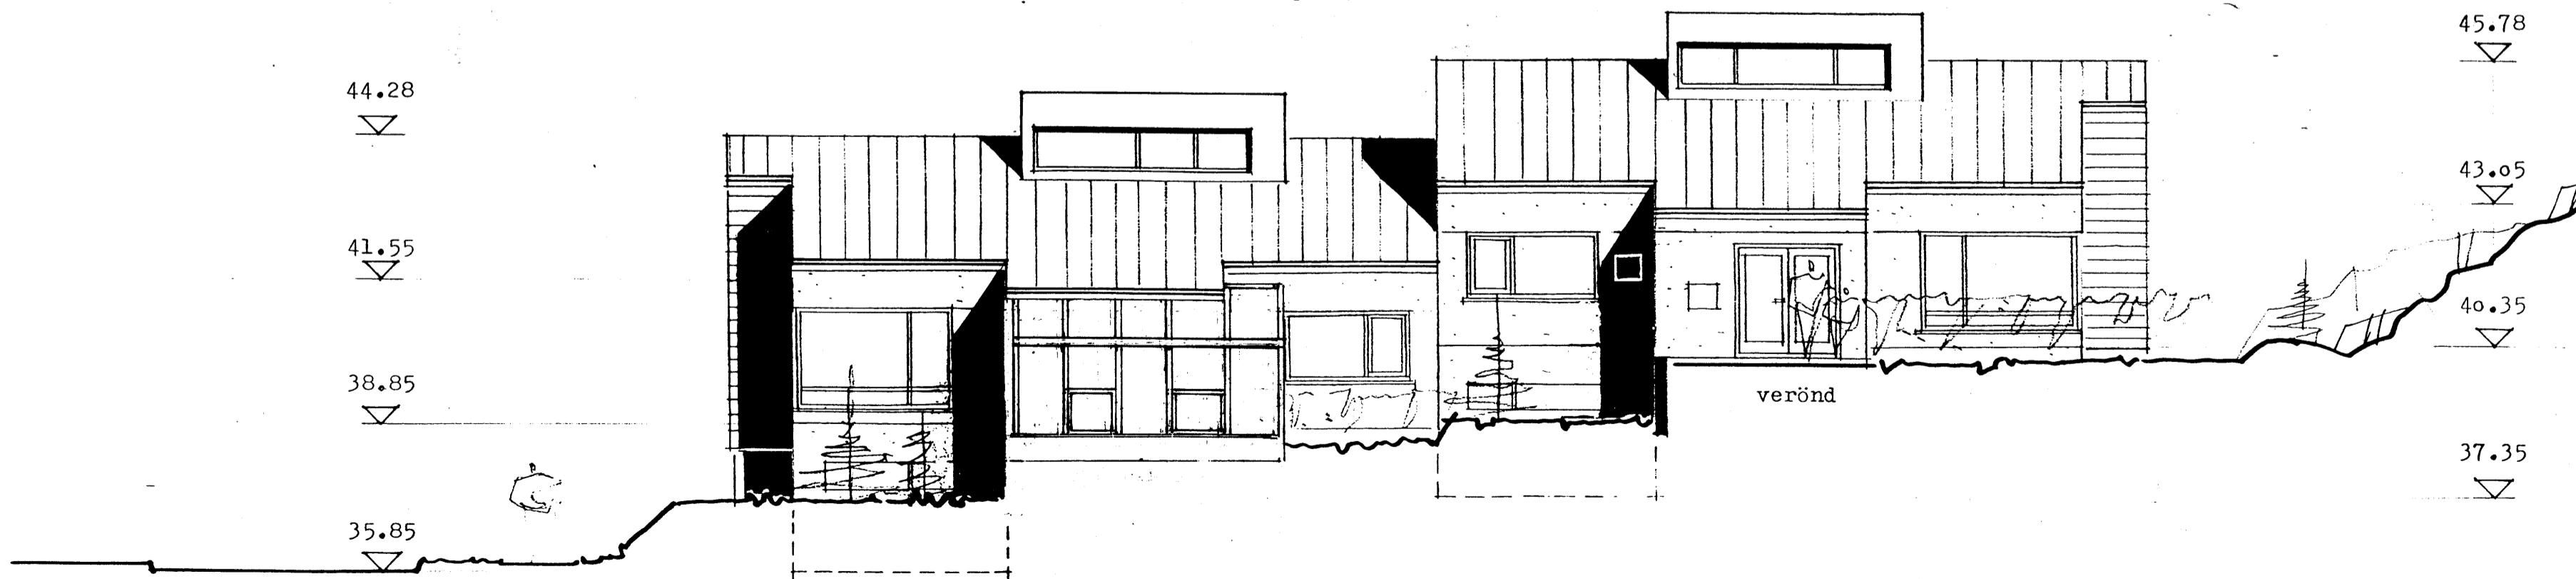

Furuhlíð
útlit vestur 1:100

Skýringar

Íbúðarhús er upphaflega teiknað 1996 af Sigurði Hallgrímssyni arkitekt á teiknistofunni Arkþing og er engin breyting gerð á íbúðarhúsinu. Sólstofu er bætt við á teikningum 2005 af Sveini Ingólfssyni.

VERKHÖNNUN EHF

Kirkjulundi 13 210 Garðabæ
Sími 5656900 Fax 5656910
Tölvupóstur: verkhonnun@simnet.is

Verkefni: **Furuhlíð 31 Hafnarfirði**

Verkefni nr: 642

Teikning nr: 004

Heiti: Útlit suðurog vestur.

Mælikvarði: 1:100.

Dagsetning: 16. nóv. 2005

Hannað: Sveinn Ingólfsson

Samþykkt:

Sveinn Ingólfsson 9.12.2005