

Álfaskeið 18 Hafnarfirði  
Breyting




Byggingarfulltrúi  
samþykkir erindið.


04 JAN. 2006

Bent skal á að samþykkt þessi verður ekki virk,  
lyrr en eftir þinglýsingu eignaskiptayfirlýsingar-  
innar og skráningu hennar hjá Fasteignamáti ríkisins.  
Byggingarfulltrúinn í Hafnarfirði  
F.h. Kristján Þórarinnsson

*Handwritten signature*

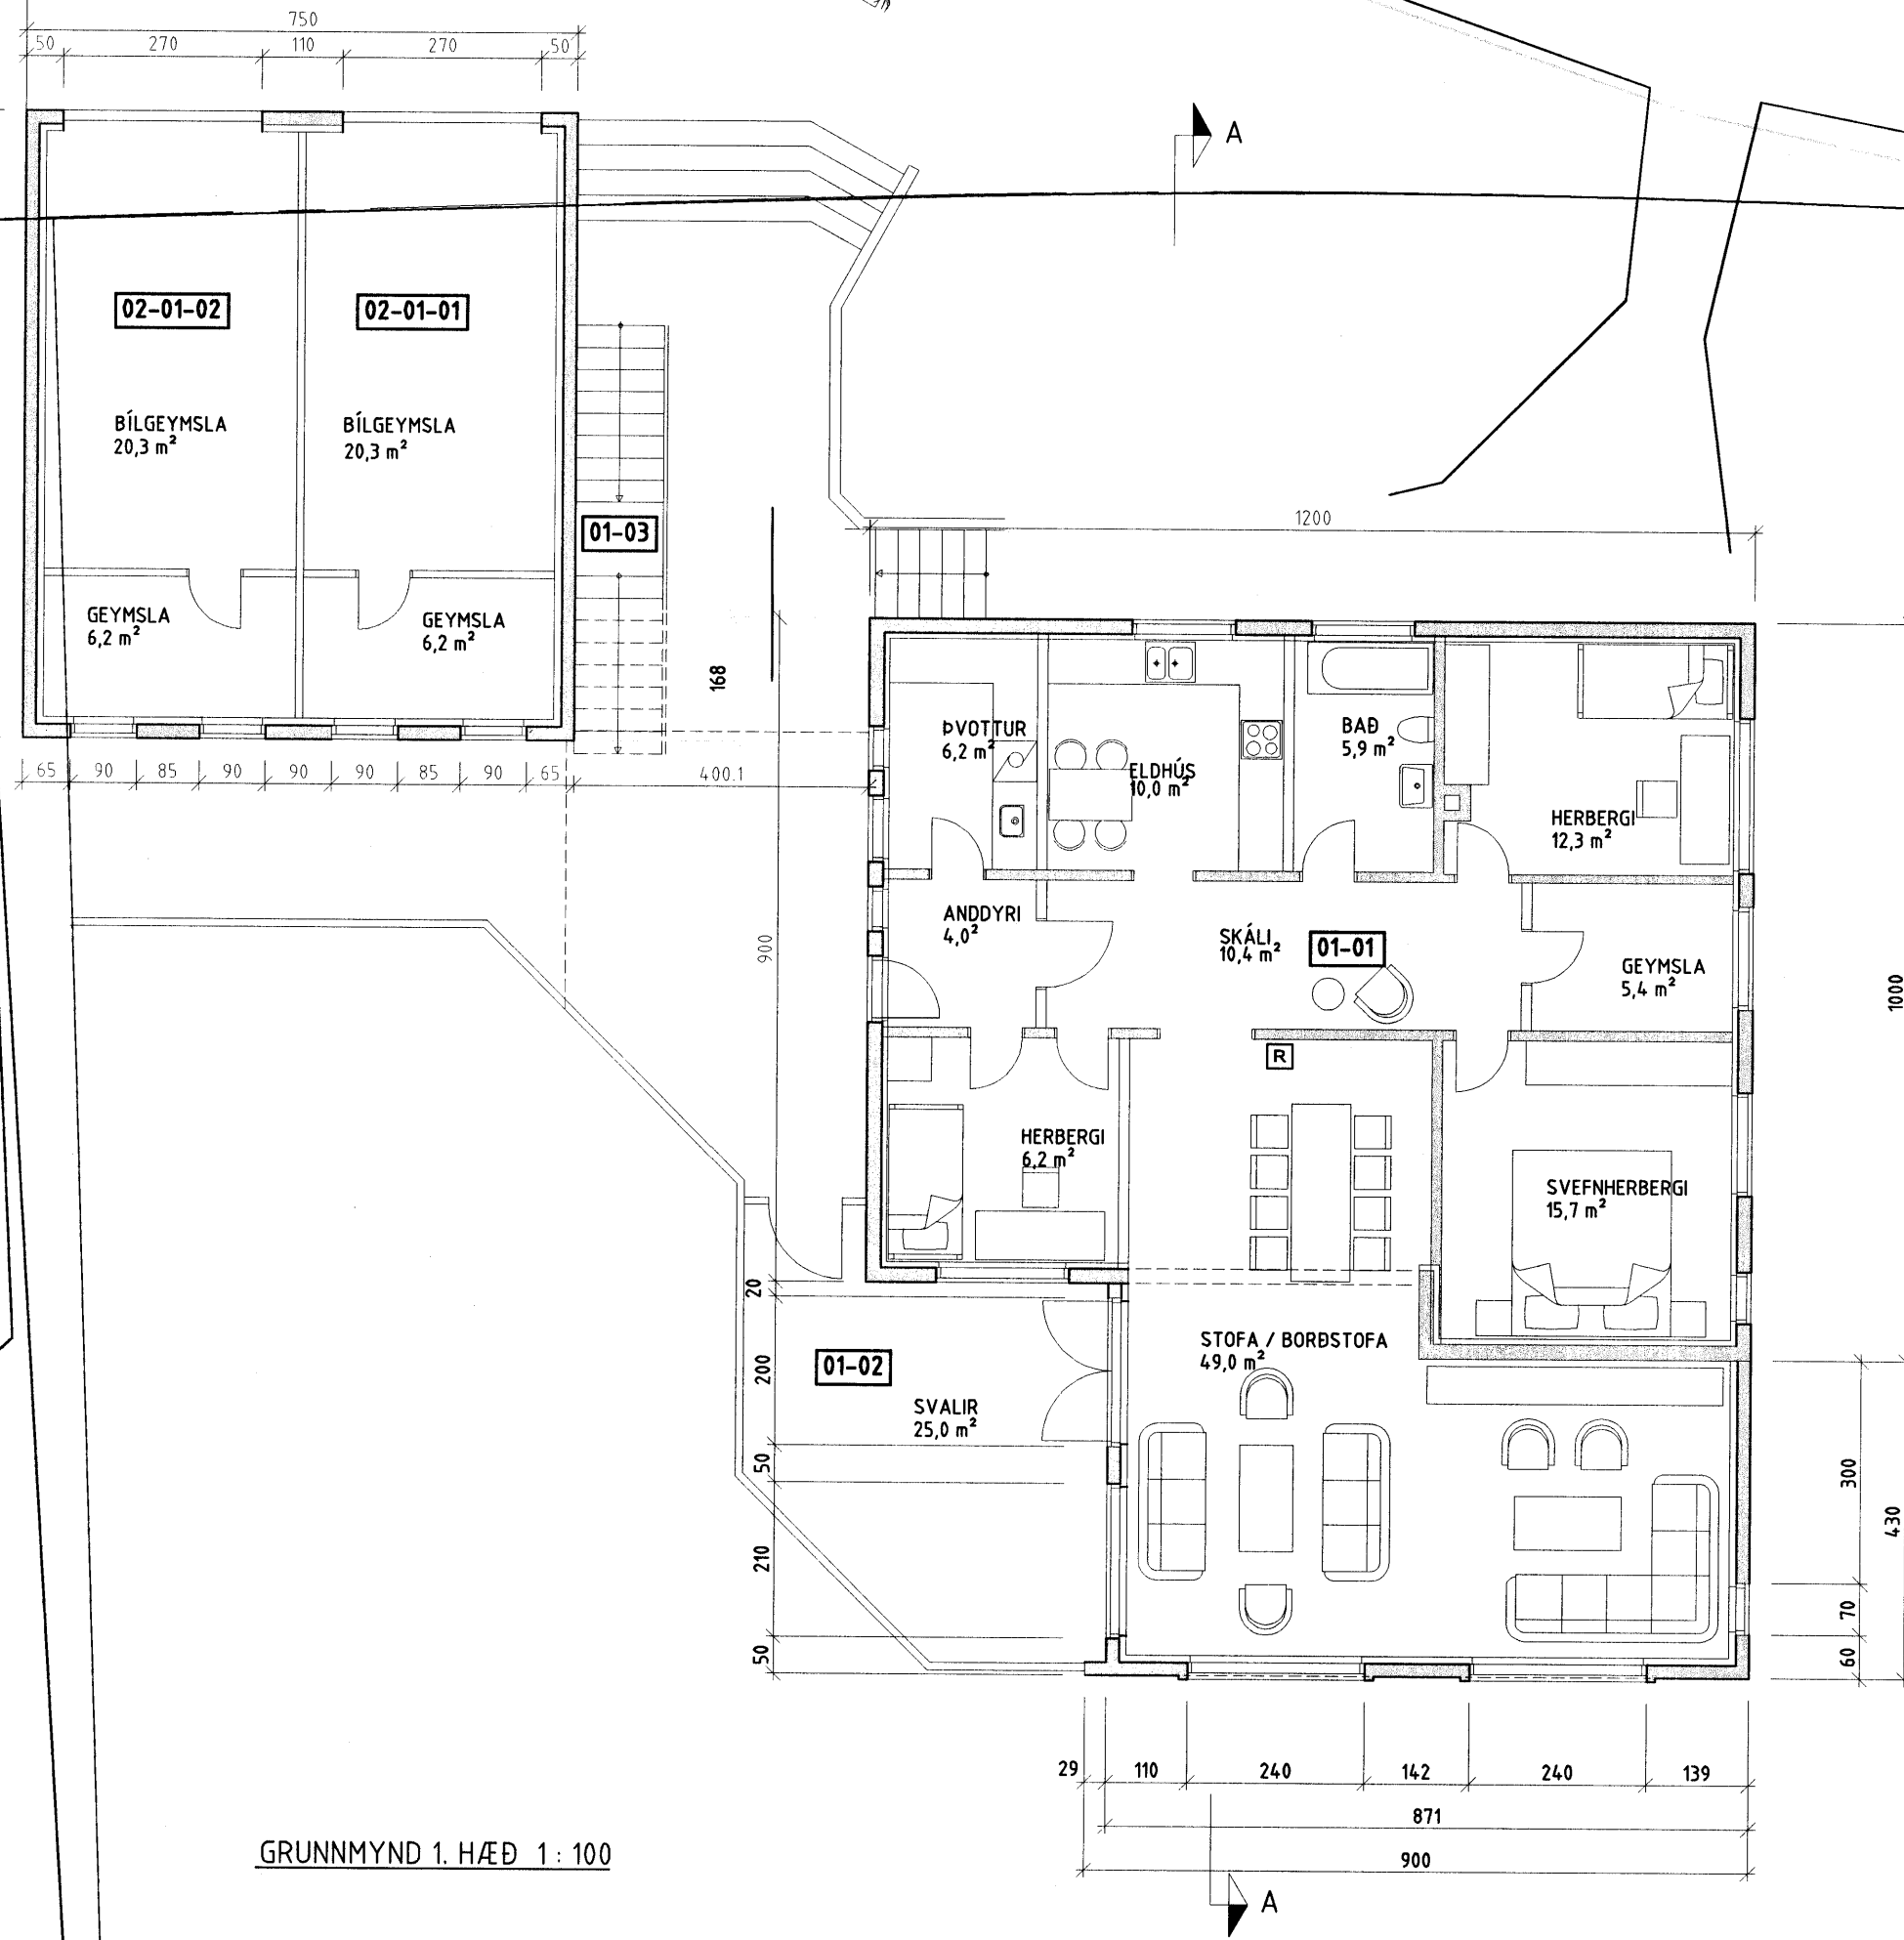

GRUNNMYND 1. HÆÐ 1:100

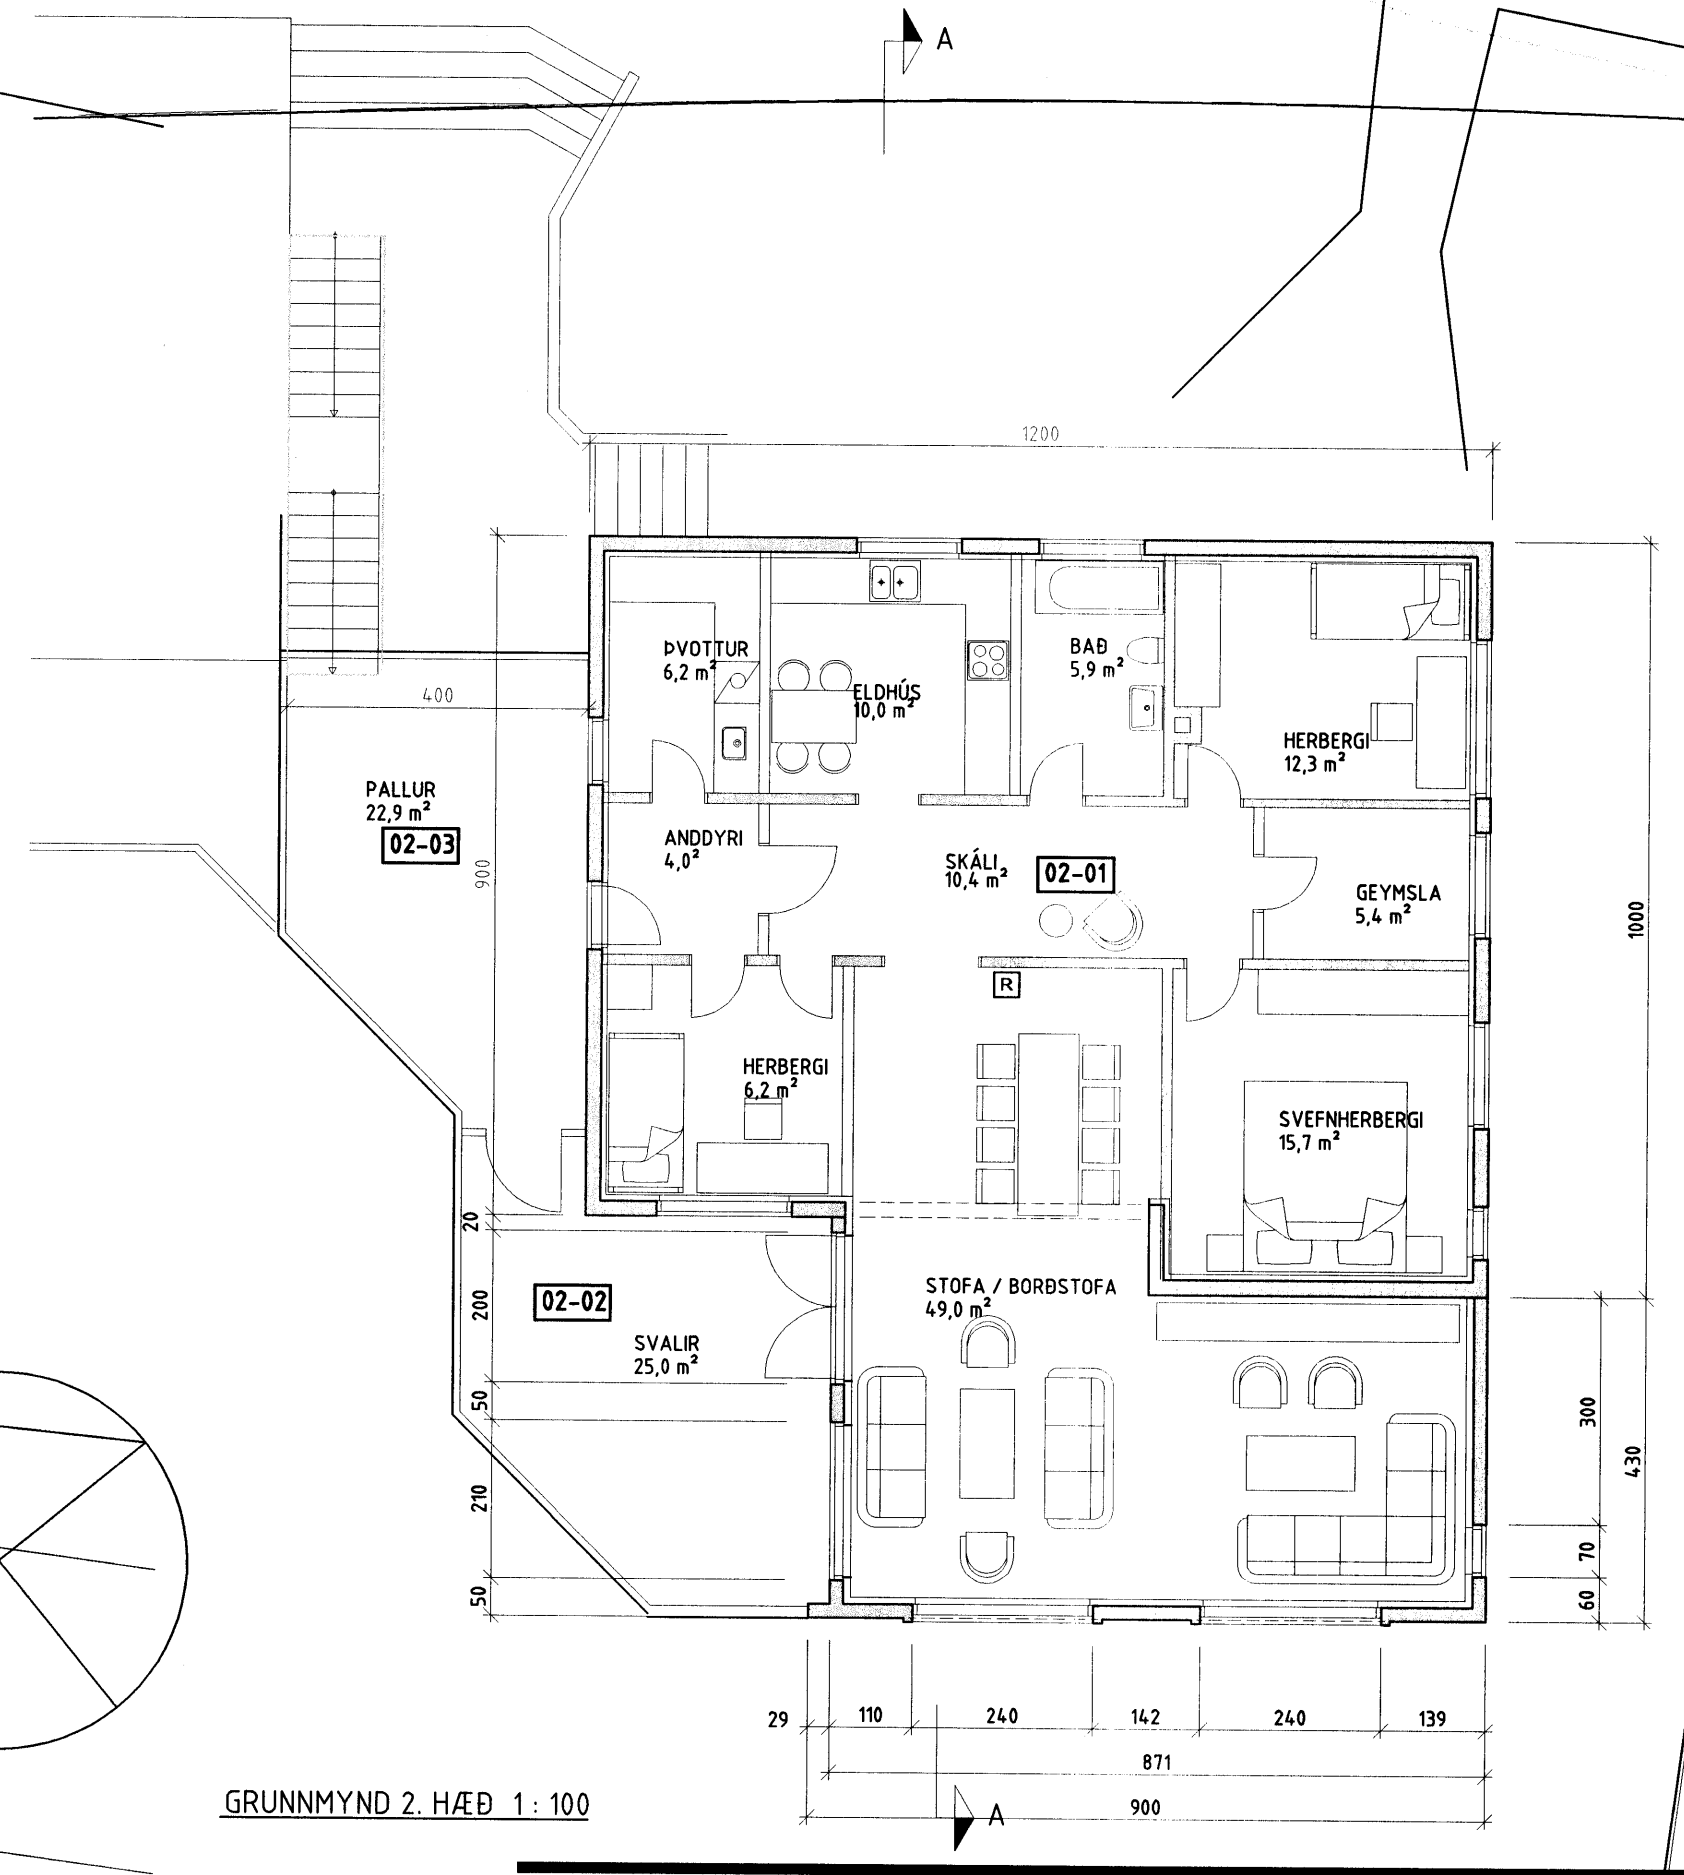

GRUNNMYND 2. HÆÐ 1:100

VERKEFNI	DAGS.	VERFNR.
Álfaskeið 18 Hafnarfirði	10.04.2005	
Grunnmyndir 1:100	BR. 28.07.2005 02.12.2005	TEKNI. Á.J.
	21.12.2005	TEKNI. NR. AF 3
<b>ARKO</b>		<b>1102</b>
170441-4519		SÍMI 8992943
ÁSMUNDUR JÓHANSSON		NETFANG asj@ir.is