

Álfaskeið 18 Hafnarfirði

Breyting




Byggingarfulltrúi
samþykkir erindið.

04 JAN. 2006


Bent skal á að samþykkt þessi verður ekki virk,
fyrr en eftir þinglýsingu eignaskiptayfirlýsingar-
innar og skráningu hennar hjá Fasteignamatari ríkisins.
Byggingarfulltrúinn í Hafnarfirði
F.h. Kristján Þórarinnsson




SUD - AUSTUR

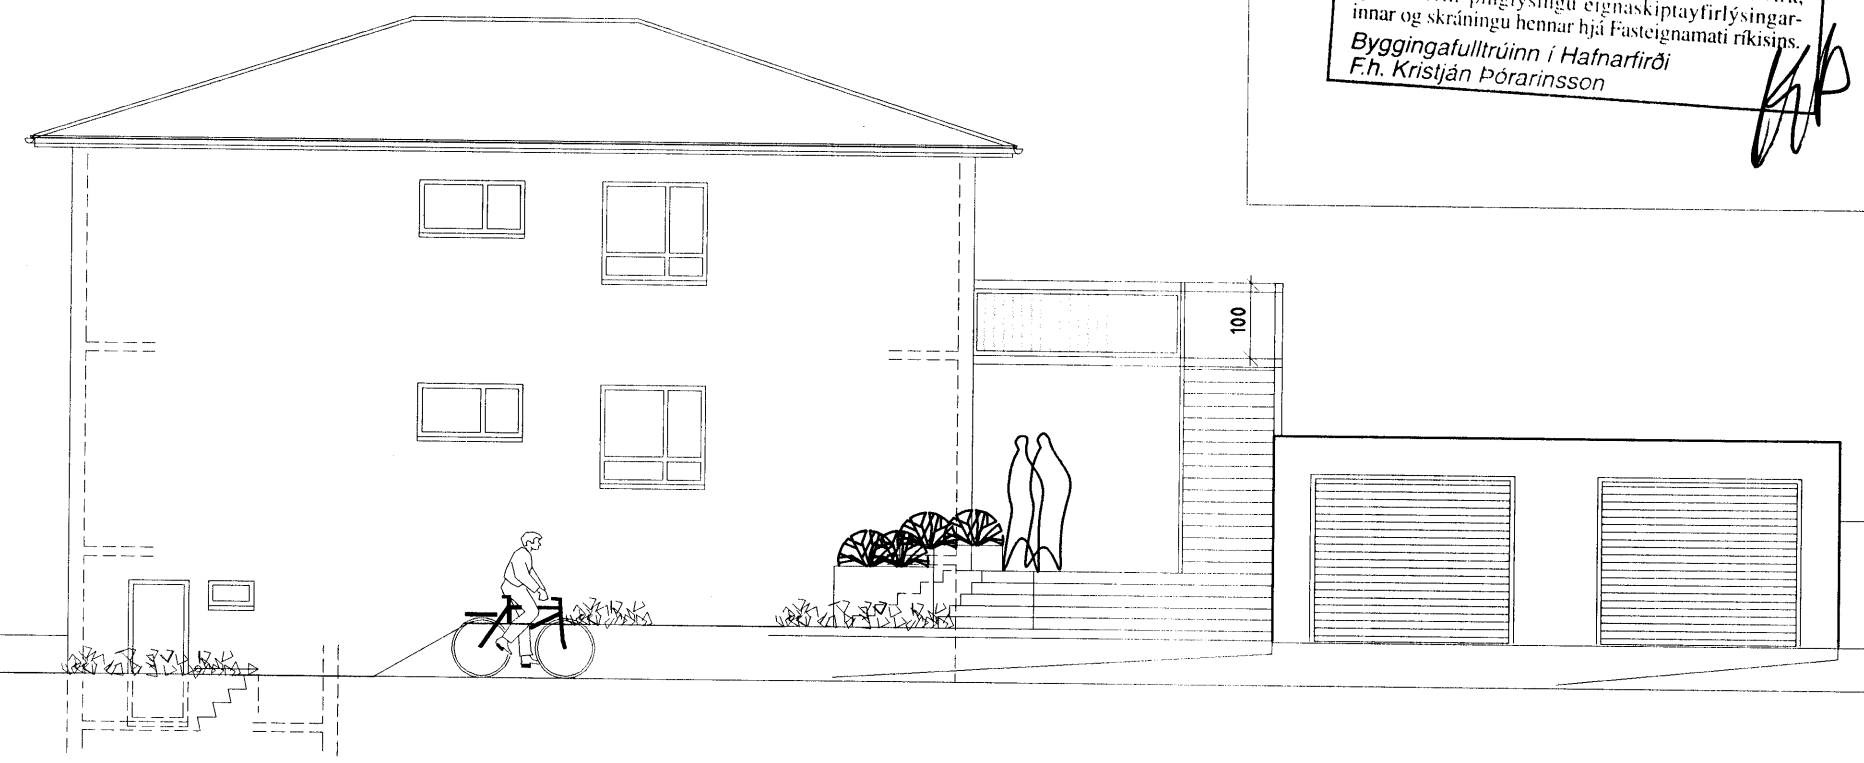

NORD - AUSTUR

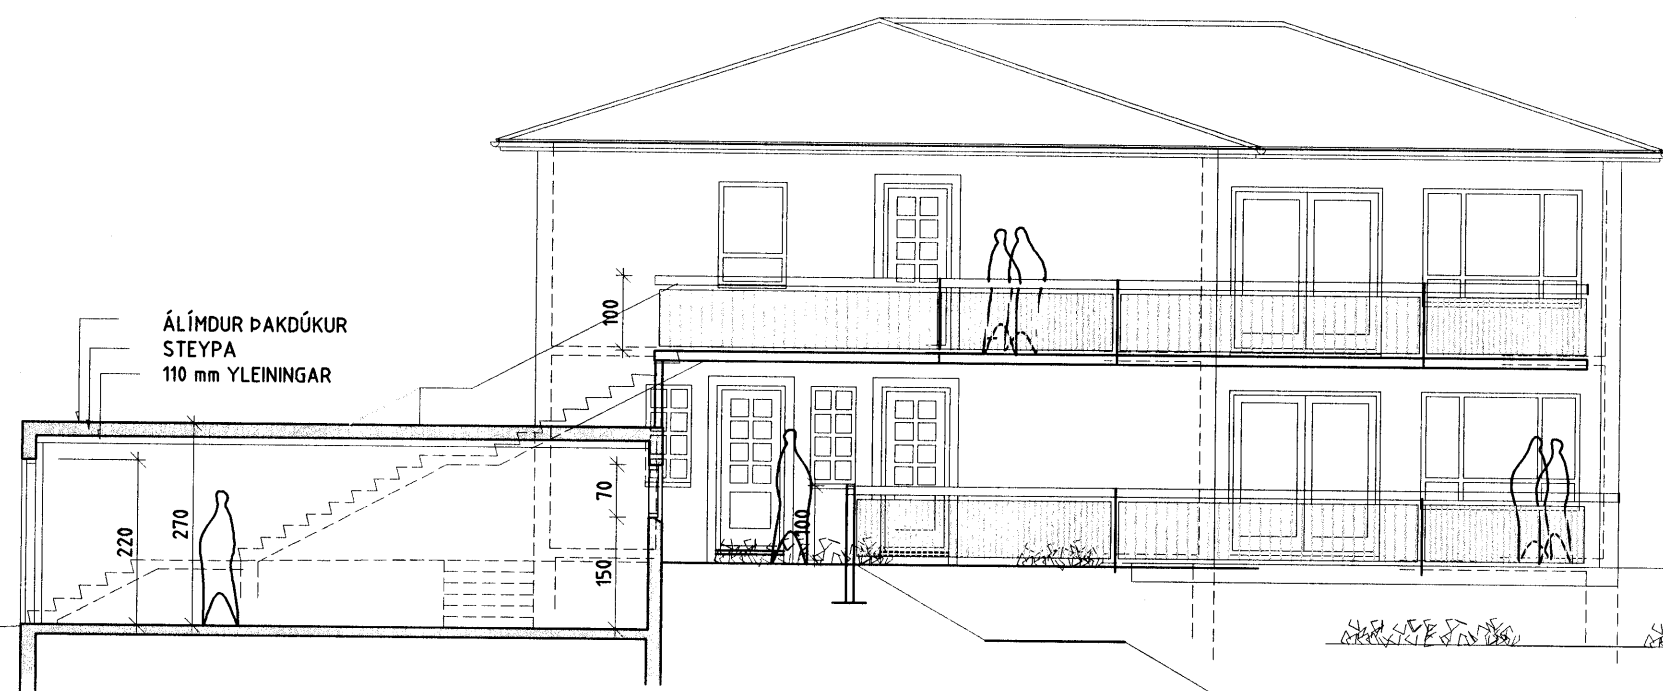

NORD - VESTUR

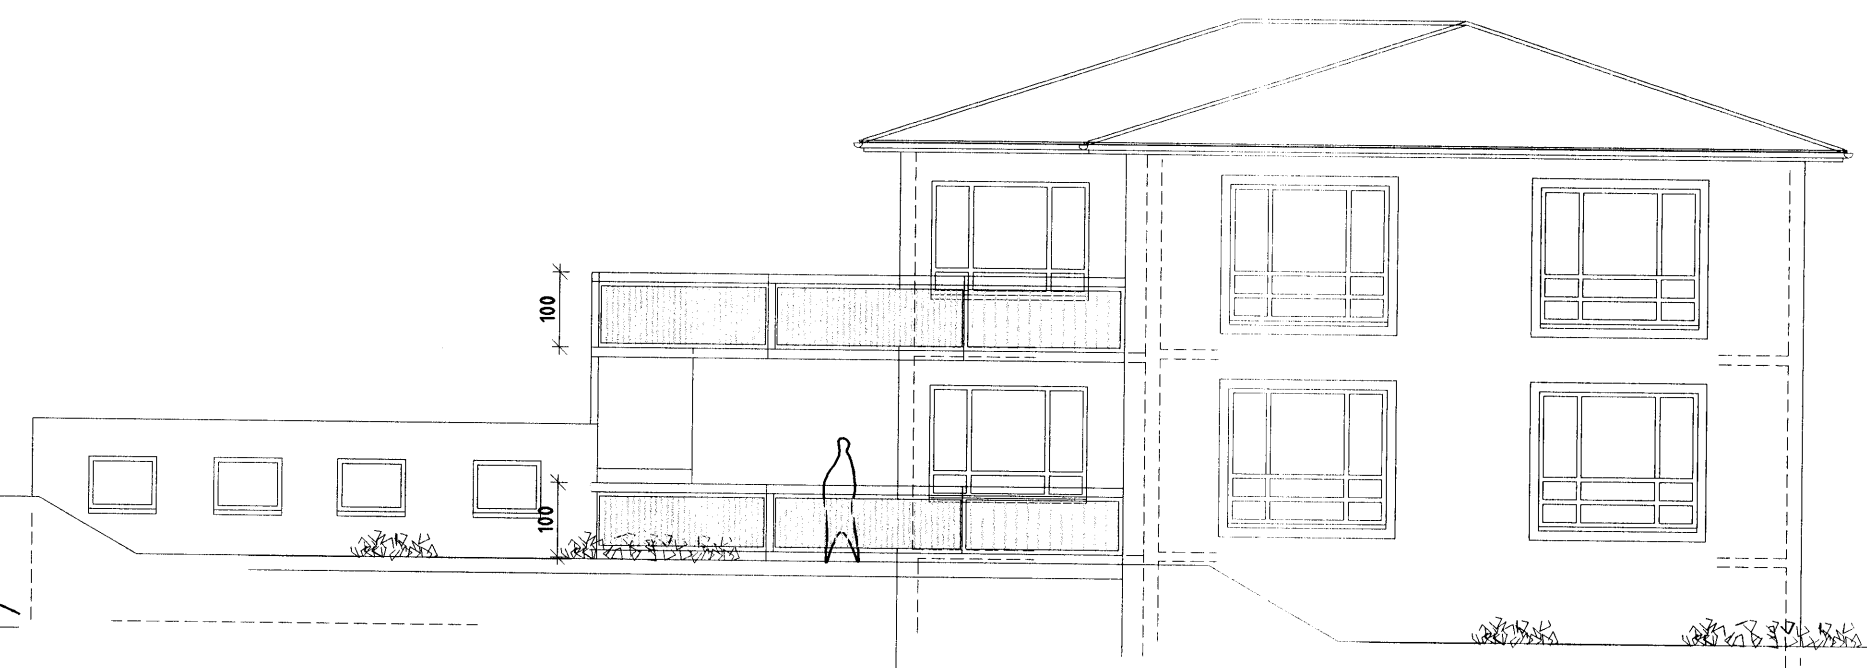

SUD - VESTUR

ÁLÍMDUR ÞAKDÚKUR
STEYPA
110 mm YLEININGAR

220

270

150

70

100

100

100

VERKEFNI	DAGS.	VERK.NR.
Álfaskeið 18 Hafnarfirði Breyting	10.04.2005	
Útlitsmyndir og snið 1:100	BR. 28.07.2005 02.12.2005	TEKN. Á.J.
	21.12.2005	TEKN.NR. AF
		103

ARKO

170441-4519
ÁSMUNDUR JÓHANNSSON

SÍMI 8992943
NETFANG asj@ir.is