


Byggingarfulltrúi
samþykkt erindið.
04 FEB. 2006
Bent skal á að samþykkt þessi verður ekki virk, fyrr en eftir þinglýsingu eignaskiptaferilsýningarinnar og skráningu þessa ferilsýningarinnar.
Byggingarfulltrúinn / Halnarírói
F.h. Kristján Þórarinnsson

Byggingarfulltrúi
samþykkt erindið.
04 FEB. 2006
Bent skal á að samþykkt þessi verður ekki virk, fyrr en eftir þinglýsingu eignaskiptaferilsýningarinnar og skráningu þessa ferilsýningarinnar.
Byggingarfulltrúinn / Halnarírói
F.h. Kristján Þórarinnsson

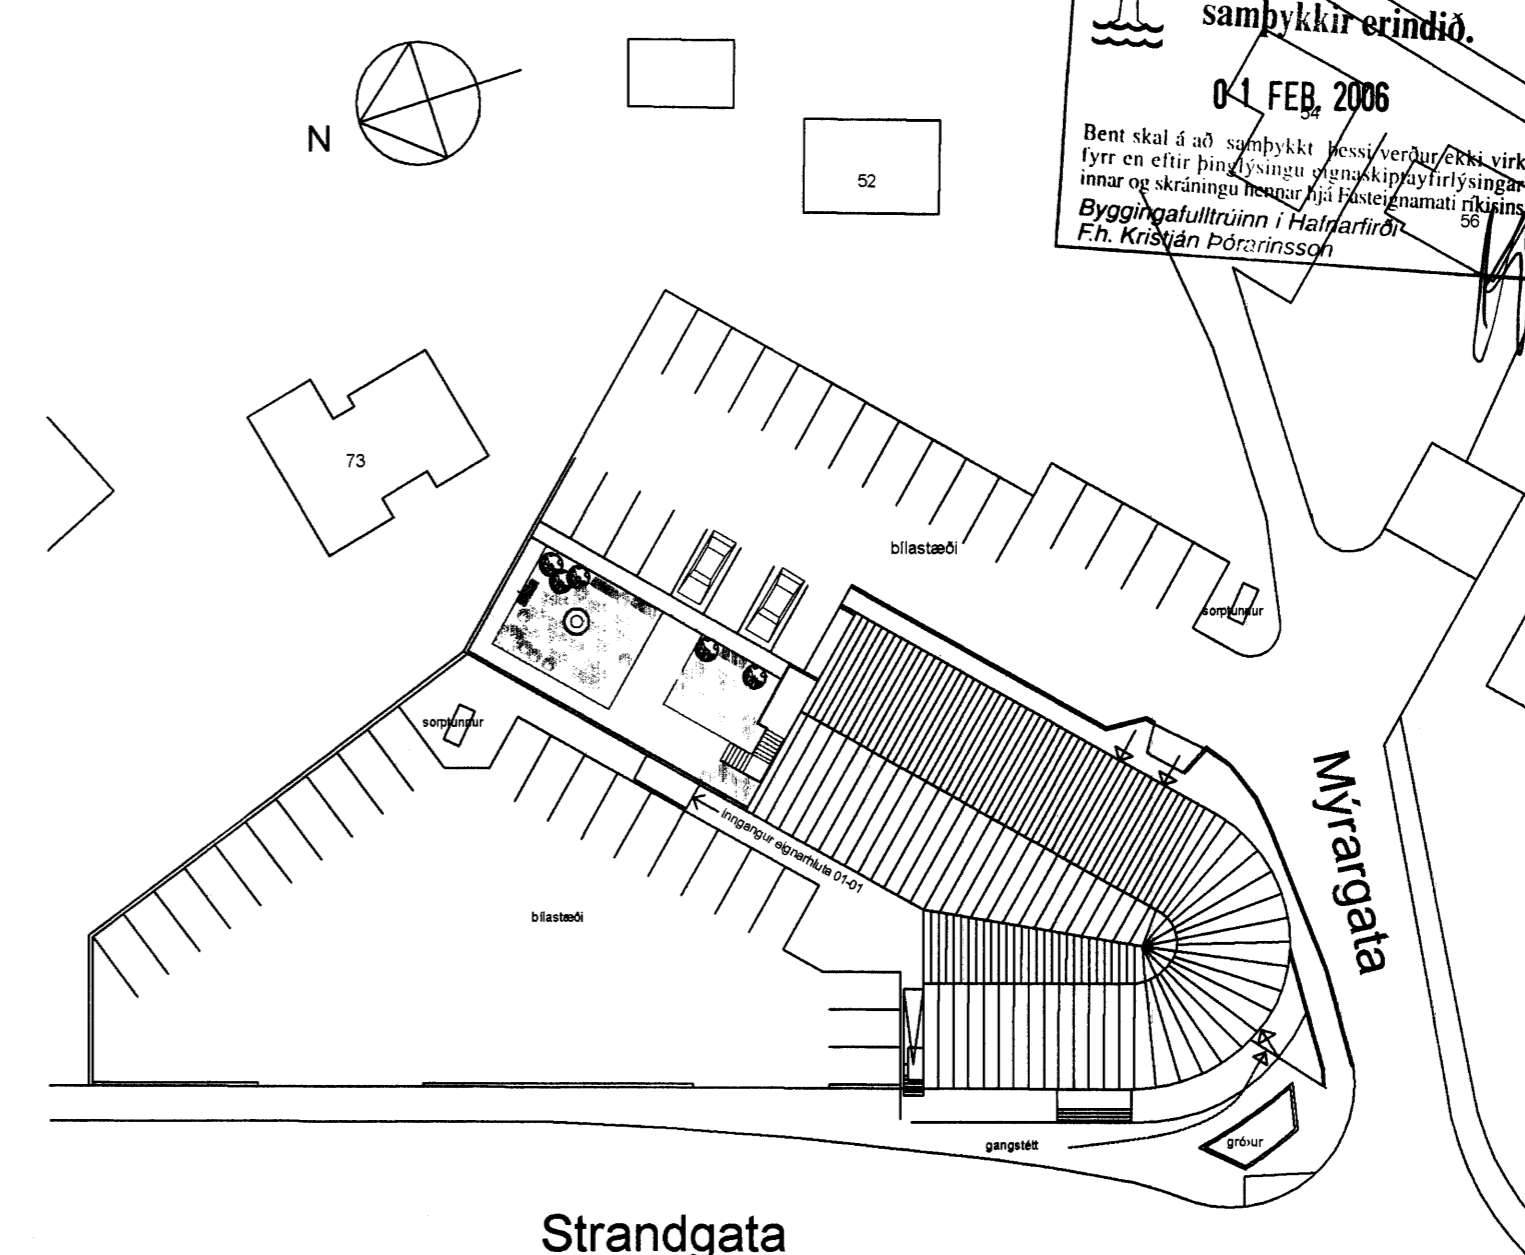

Afstöðumynd 1:500



Grunnmynd 3. hæðar 1:100

Strandgata 75

FAAS (Félag aðstandenda Alzheimersjúkra) sækir um leyfi til að starfræja dagvistun fyrir 20 manns á 3. hæð hússins, þ.e. norð-austurhlutanum. Gert er ráð fyrir að notast við núverandi innréttingar í rýmiinu, þó verður salemum fjölgað og baðaðstöðu komið fyrir. Þar er gert ráð fyrir borðstofu með eldhúsaðstöðu, Setustofu / hvíld Tveimur hvíldarbergjum, Föndri/dægurvöl Fundarherbergi / viðtalsherbergi Skrifstofuaðstöðu Geymslum / lager Baði Saelumum Ræstingul þvotti

Niður af svölum er ráðgert að selja tröppur niður í garð þar sem fólk í dagvistunni getur notið útvistar í öruggu umhverfi. Þetta er jafnframt flótableið út úr húsinu. Garðurinn verður girtur af á tvo vegu með timburgirðingu en á norð-vesturhlíð er ráðgert að selja hert gler á núverandi vegg til að hindra ekki útsýni fólks í garðinum út yfir höfnina og sjóinn.

Öli gluggalaus rými verða lofttræst. Stigahúis er brunahófað frá öllum hæðum. Í rýmiinu er brunaviðvörðunarkerfi, neyðbærlysing og ÚT-ljós. Staðsetja skal síökkvitæki í samráði við SHS. Allar nýjar klæðningar verða í flokki 1

10/1.06
Stokkavík húsnæðis- og byggingarfræðingur eh. f.
Óskaut

Strandgata 75
FAAS
Afstöðumynd og grunnmynd 3. hæðar

05.08.2005 dags. 04.01.2006 breyting 05-01
tekn. Óskaut

TEKNIÞOFA HALDÓRS BUEMUNDSSONAR FAI
SKÚLALÁTUN 6 - 105 REYKJAVÍK - Sími: 545 1600
FAX: 545 1616 THB@THB.IS WWW.THB.IS