Samþykkt þann
17 OKT. 2006
Byggingafulltrúinn í Hafnarfirði
F.h. Kristjan Þorarinsson

ÁSKILIÐ,
SJÁ BÓKUN
19/10 06

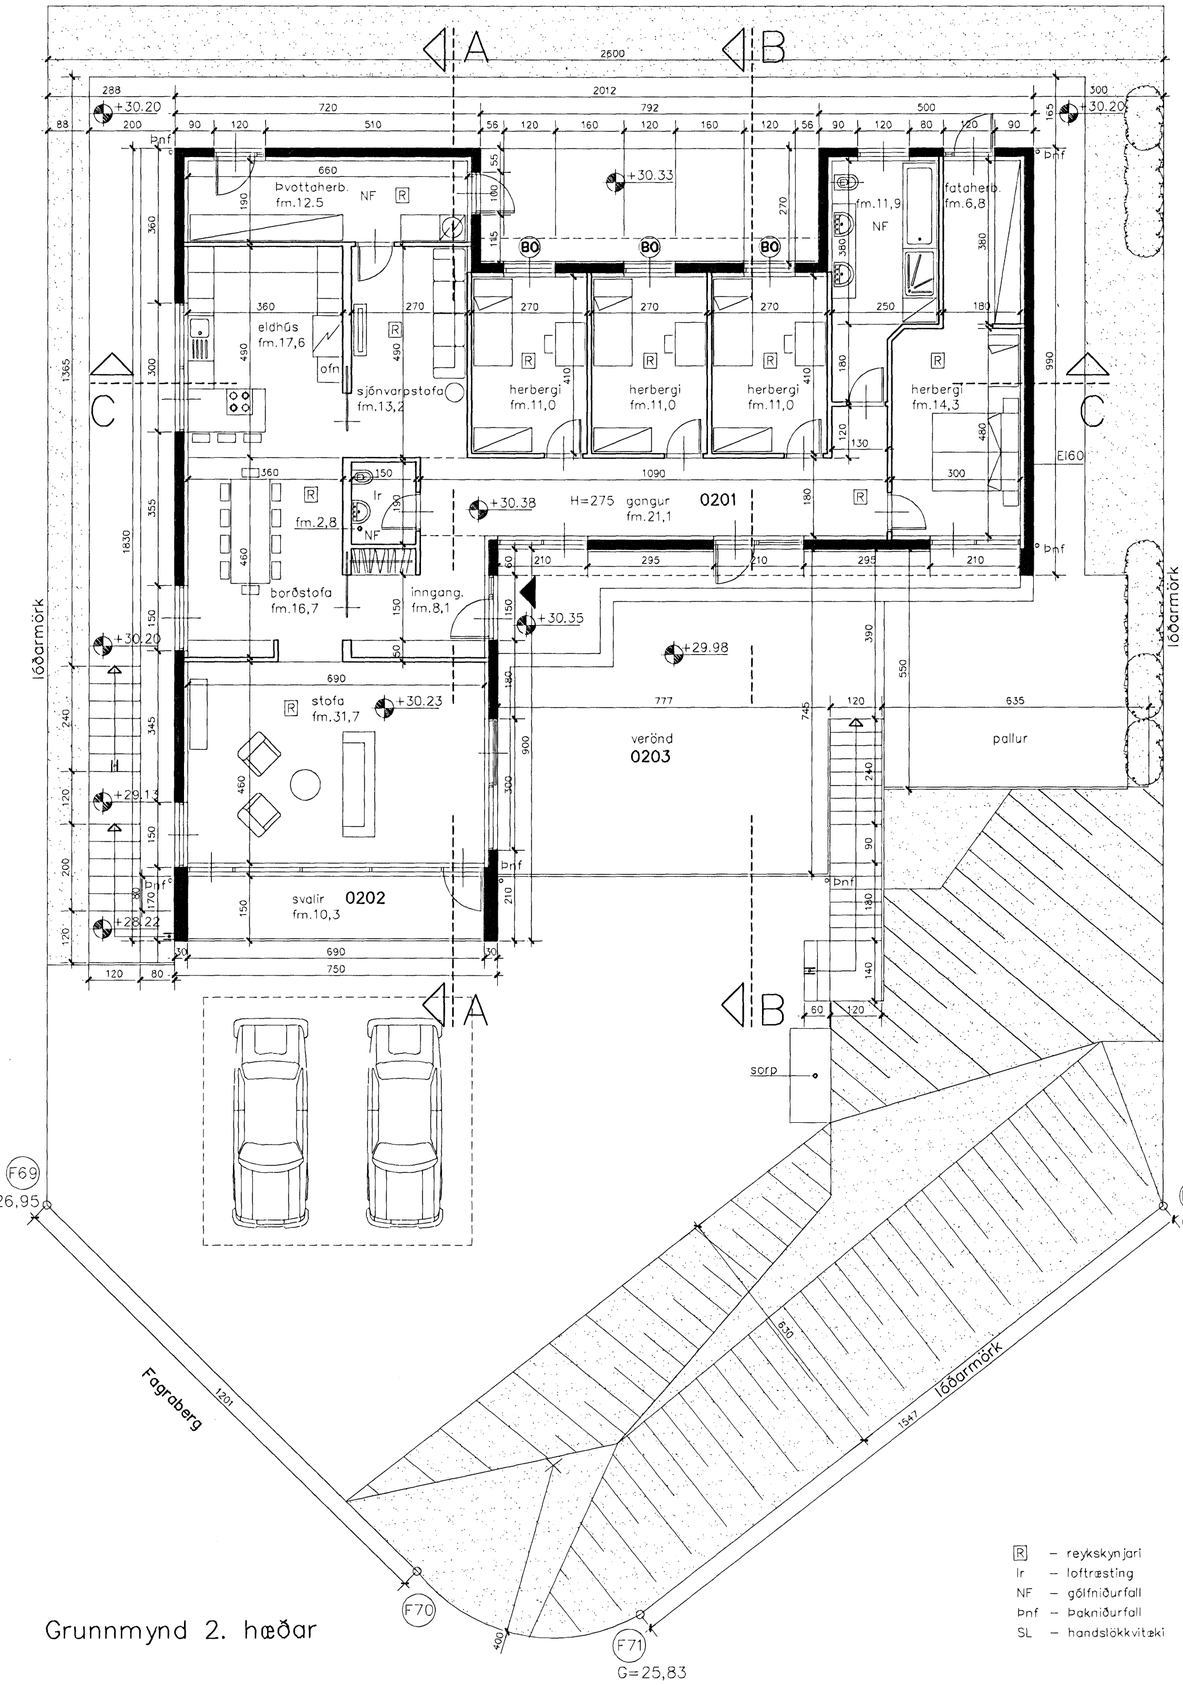

R – reykskynjari
lr – loftræsting
NF – gólfniðurfall
Þnf – Þakniðurfall
SL – handslökkvitæki

Grunnmynd 2. hæðar

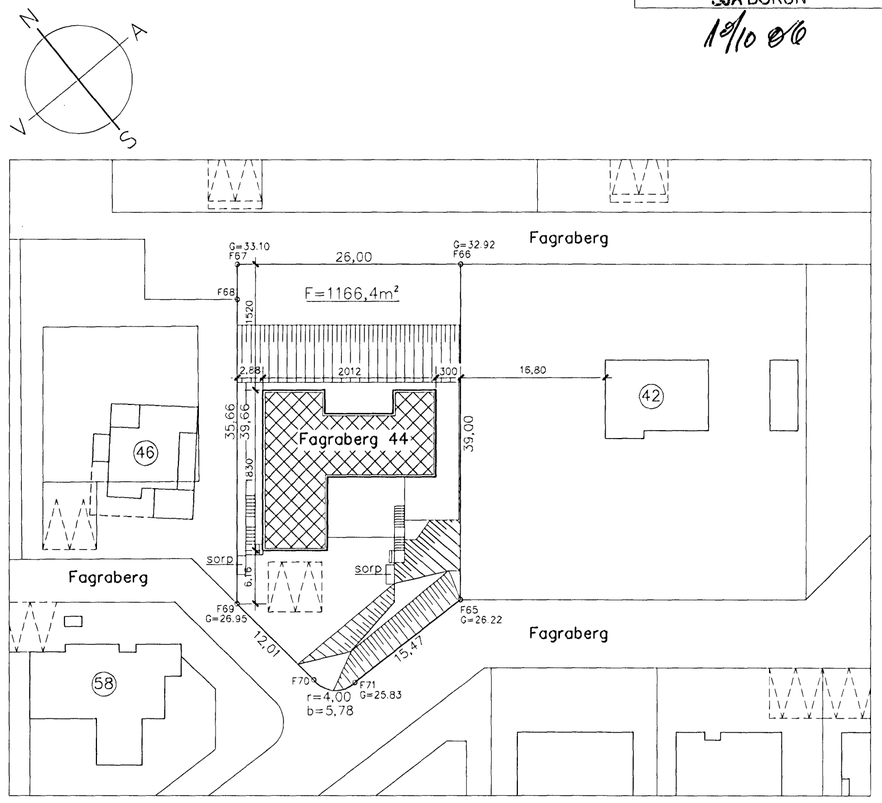

Afstöðumynd – 1:500

NR.	DAGS.	BREYTING
B	03.10.06	vegna handriðs og frágangs á lóð.
A	14.09.06	vegna svala og skráningartöflu

Fagrabergi 44
220 Hafnarfirði

Grunnmynd 2.hæðar
Afstöðumynd

luigi bartolozzi
arkitekt
kt. 130659-2099
túngötu 11
225 Álftanesi
sími og fax 5552477
barluigi@simnet.is

Dags. 08.08.2006 | Teikn. nr. 2B | Mkv. 1:100

fagrab03a.dwg