



Samþykkt þann  
 1. OKT. 2006  
 Byggingafulltrúinn í Hafnarfirði  
 F.h. Kristján Þórarinnsson  
 ÁSKILIÐ,  
 SJÁ BÓKUN 10/10 '06


Norðvesturútlit

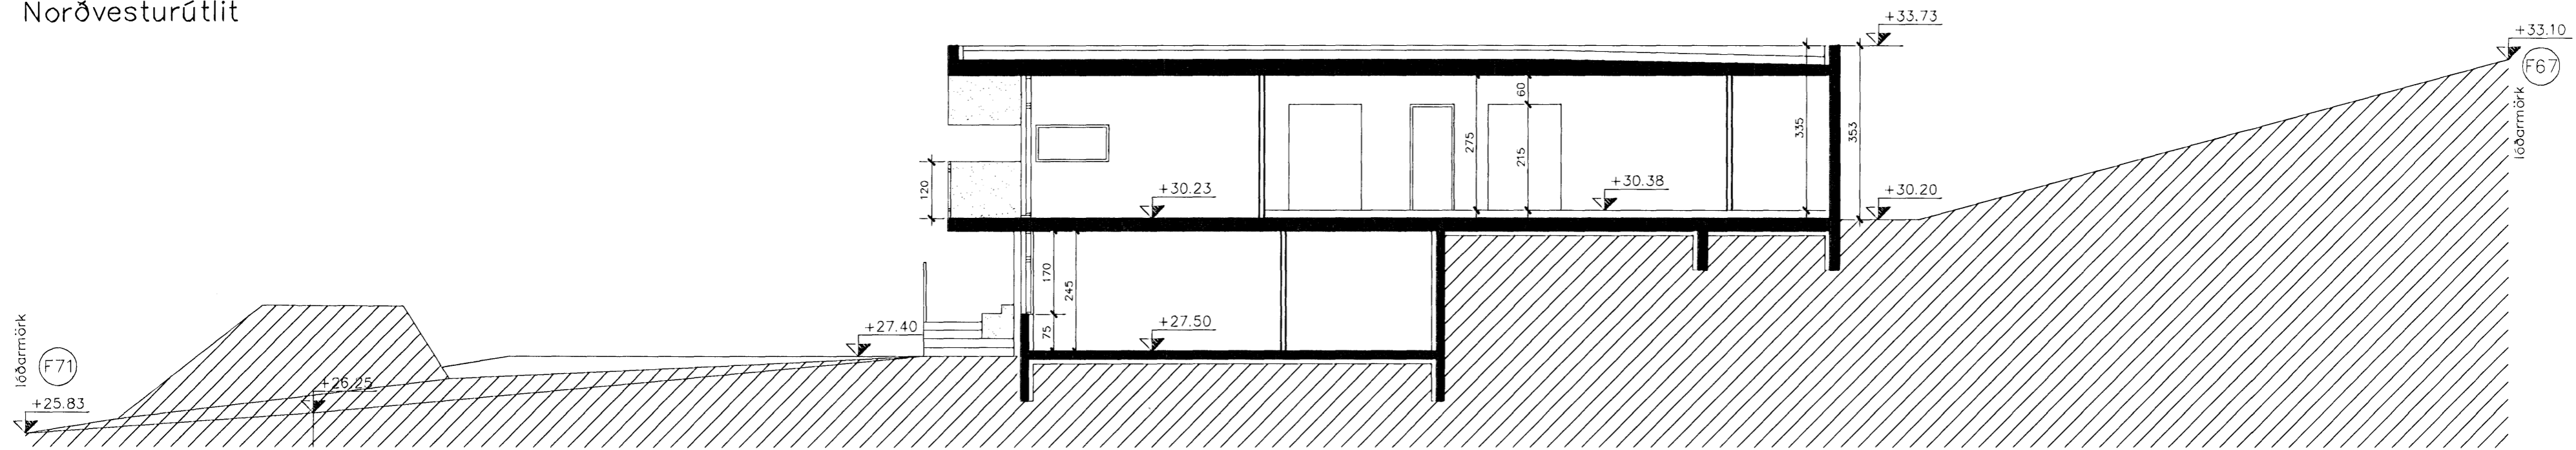

Snið A-A

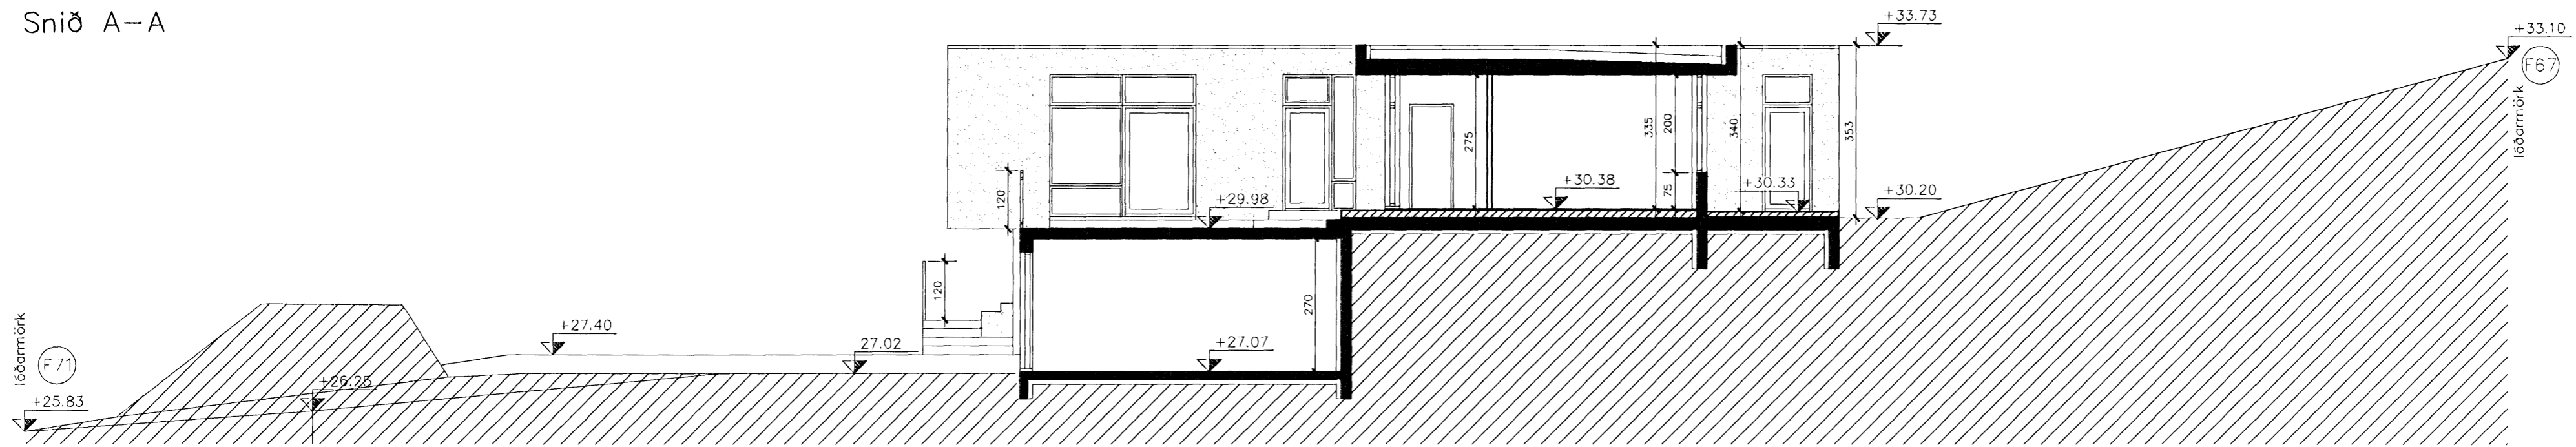

Snið B-B

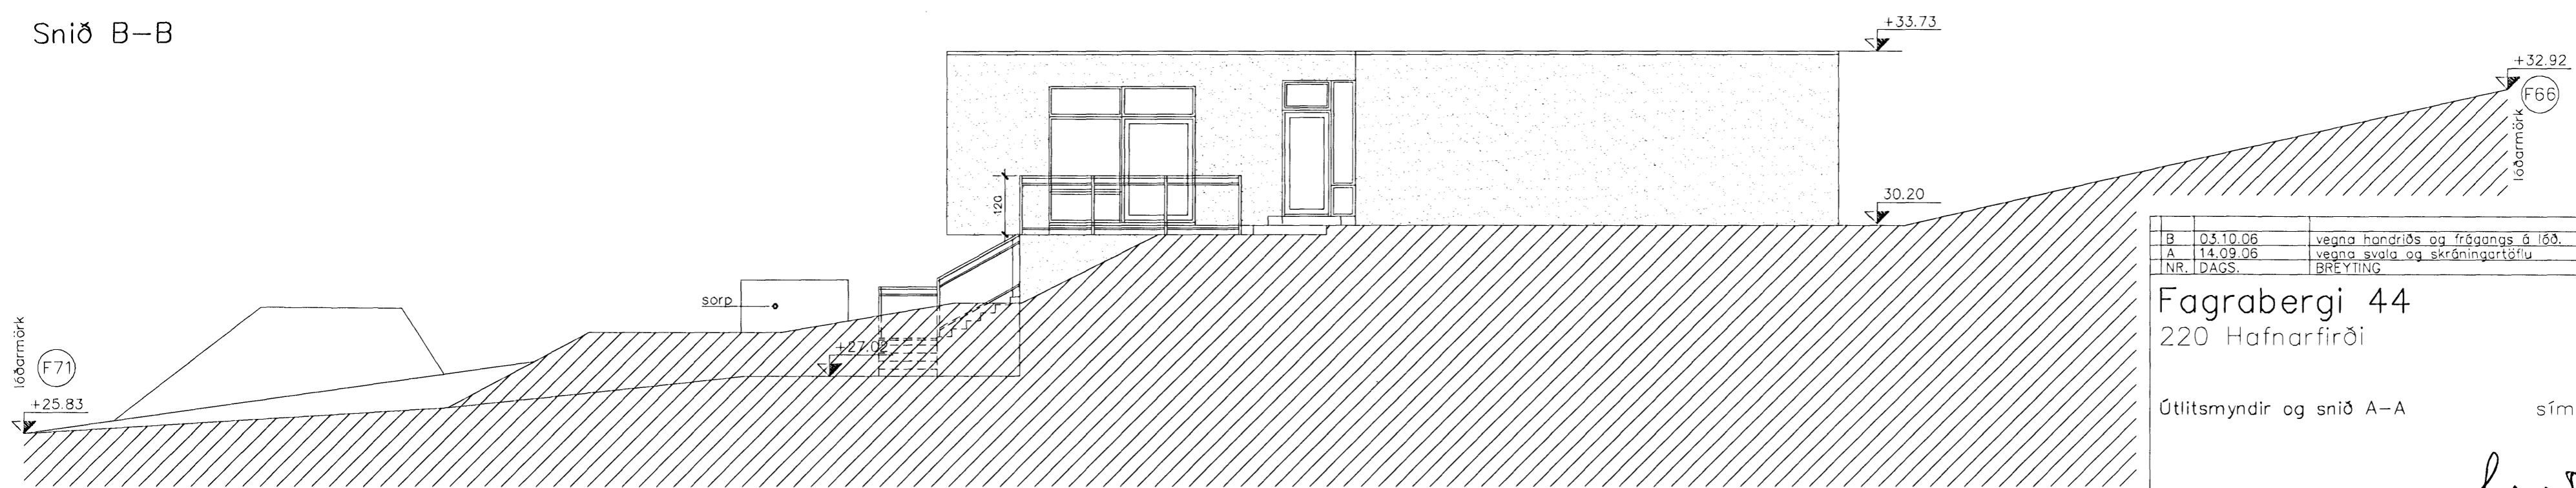

Suðausturútlit

B	03.10.06	vegna handrifs og frégangs á lóð.
A	14.09.06	vegna svala og skráningartíðu
NR.	DAGS.	BREYTING

Fagrabergi 44  
 220 Hafnarfirði  
 Ótllitsmyndir og snið A-A  
 luigi bartolozzi  
 arkitekt  
 kt. 130659-2099  
 túngötu 11  
 225 Álftanesi  
 sími og fax 5552477  
 barluigi@simnet.is

Dags. 08.08.2006 Teikn. nr. 3B  
 Mkv. 1:100  
 Luigi Bartolozzi  
 fagrab03a.dwg