



Snið C-C

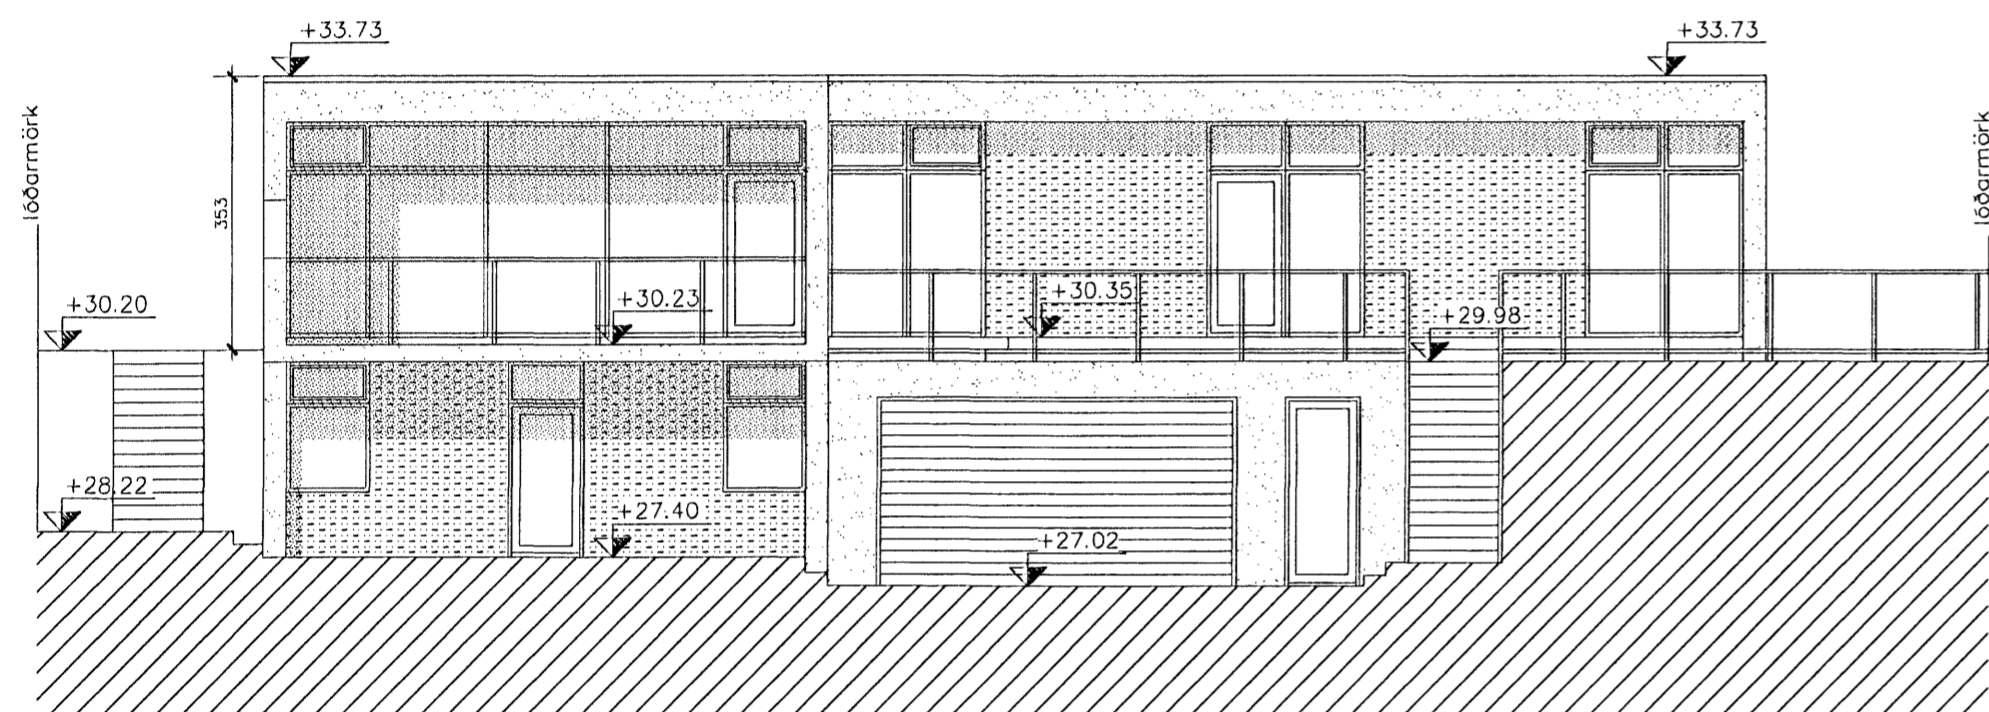

Suðvesturútlit

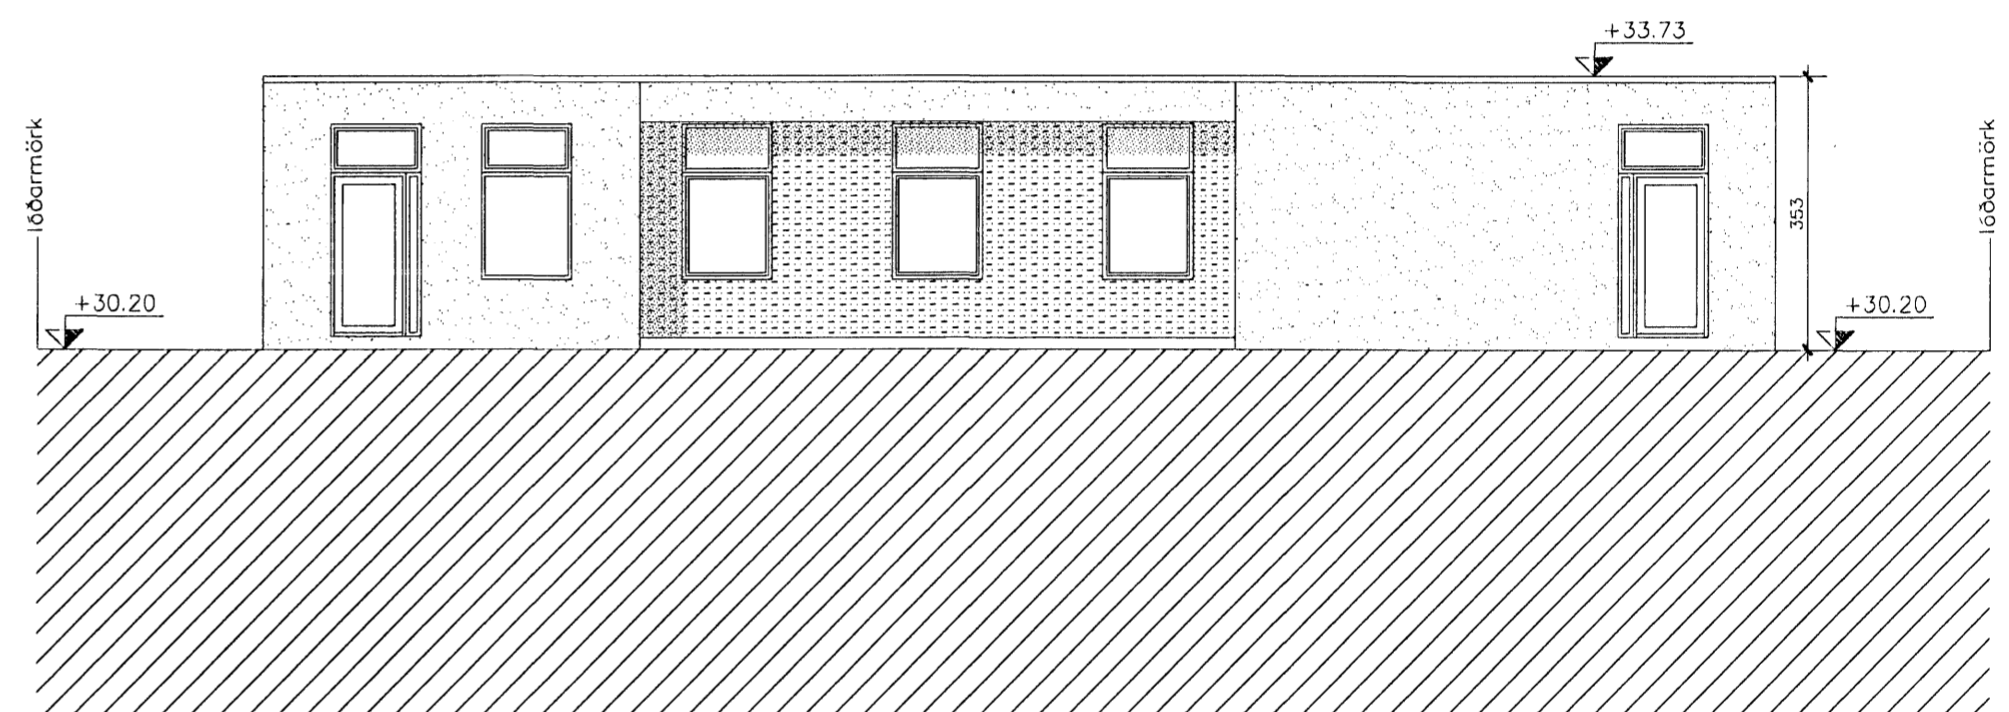

Norðausturútlit

Samþykkt þann
1. OKT. 2006
Byggingafulltrúinn í Hafnarfirði
F.h. Kristján Þórarinnsson

KJP

ÁSKILIÐ,
SJA BÓKUN *10/10 06*

Skráningartafla: Fagraberg 44, 220 Hafnarfirður				Skrásetjari: Ragnheiður Sverrisdóttir													
Landnúmer: 120382				Kennitala: 240765-4649													
Matshlutandúmer: 01				Útgáfa: 4.01b													
Dags.: 13.09.2006				Stærðir													
D0	D1	D2	D3	D4	D5	D5M	D6	D7	D8	D9	D10a	D10b	D11	D12	D16	D17	
Lokun	Rými hæð-íð	Núkkun teði	Höfuð- flokkun	Eignar- hald	Botnflöt m²	Málflöt m²	Stig m²	Cp m²	Brúðflöt m²	Brúðflöt sh < 1,8	Sala-hæð min	Sala-hæð max	Brúð rúmmál m³	Nettóflöt m²	Birt flármál m²	Rekjalta skiptarúmmála	Skipta- rúmmál m³
Matshluti					340,4	0,0	0,0	0,0	340,4	0,0			1.107,3	295,4	340,4		978,058
Botn													68,1				
1. hæð					119,5	0,0	0,0	0,0	119,5	0,0			338,7	105,7	119,5		
A	0101	Geymsla-herbergi	N	0201	65,2				65,2		2,70	2,70	178,0	58,7	65,2	2,70	158,490
A	0102	Bilageymsla	B	0102	54,3				54,3		2,98	2,98	160,7	47,0	54,3	2,98	139,120
2. hæð					220,9	0,0	0,0	0,0	220,9	0,0			702,5	189,7	220,9		
A	0201	Íbúð	N	0201	220,9				220,9		3,18	3,18	702,5	189,7	220,9	3,18	603,246
B	0202	Svallir	S	0201	10,8				10,8							1,00	10,600
C	0203	Verónd	S	0201	68,6				68,6							1,00	68,600
Athugasemdir																	
Bilageymsla er í eigu íbúðar 0201																	
Sameignir summa																	
Eignarhald																	
	Eignar- hald	Núkkun teði	Birt flármál m²	Skipta- rúmmál m³	Séneign m²	Séneign og sameign m²											
	0102	Bilageymsla	54,3	139,120	139,120												
	0201	Íbúð	288,1	838,936	838,936												
	Alls		340,4	978,058	978,058												

B	03.10.06	vegna handrifs og frágangs á lóð.
A	14.09.06	vegna svala og skráningartöflu
NR.	DAGS.	BRÉYTING

Fagrabergi 44
220 Hafnarfirði

luigi bartolozzi
arkitekt
kt. 130659-2099
túngötu 11
225 Álftanesi
sími og fax 5552477
barluigi@simnet.is

Útlitsmyndir, snið B-B
Skráningartafla

Dags. 08.08.2006 Teikn. nr. 4B
Mkv. 1:100

Luigi Bartolozzi