
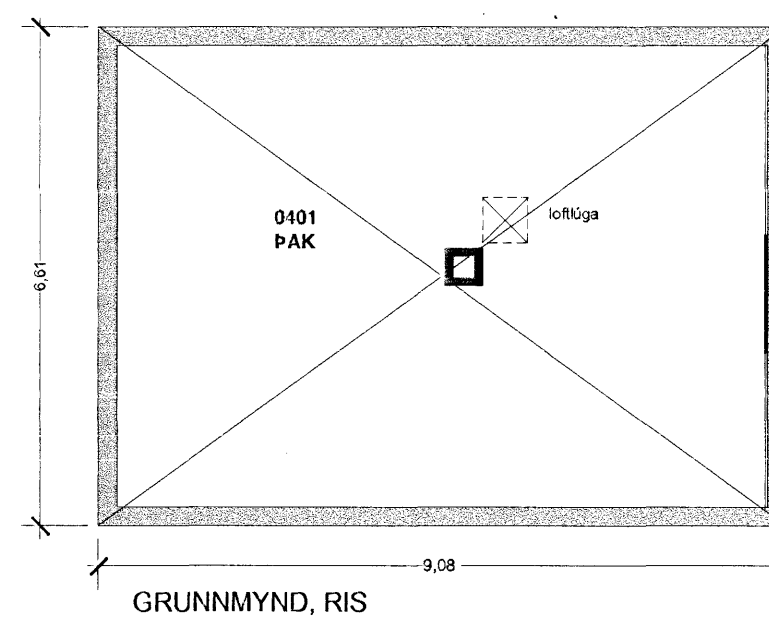
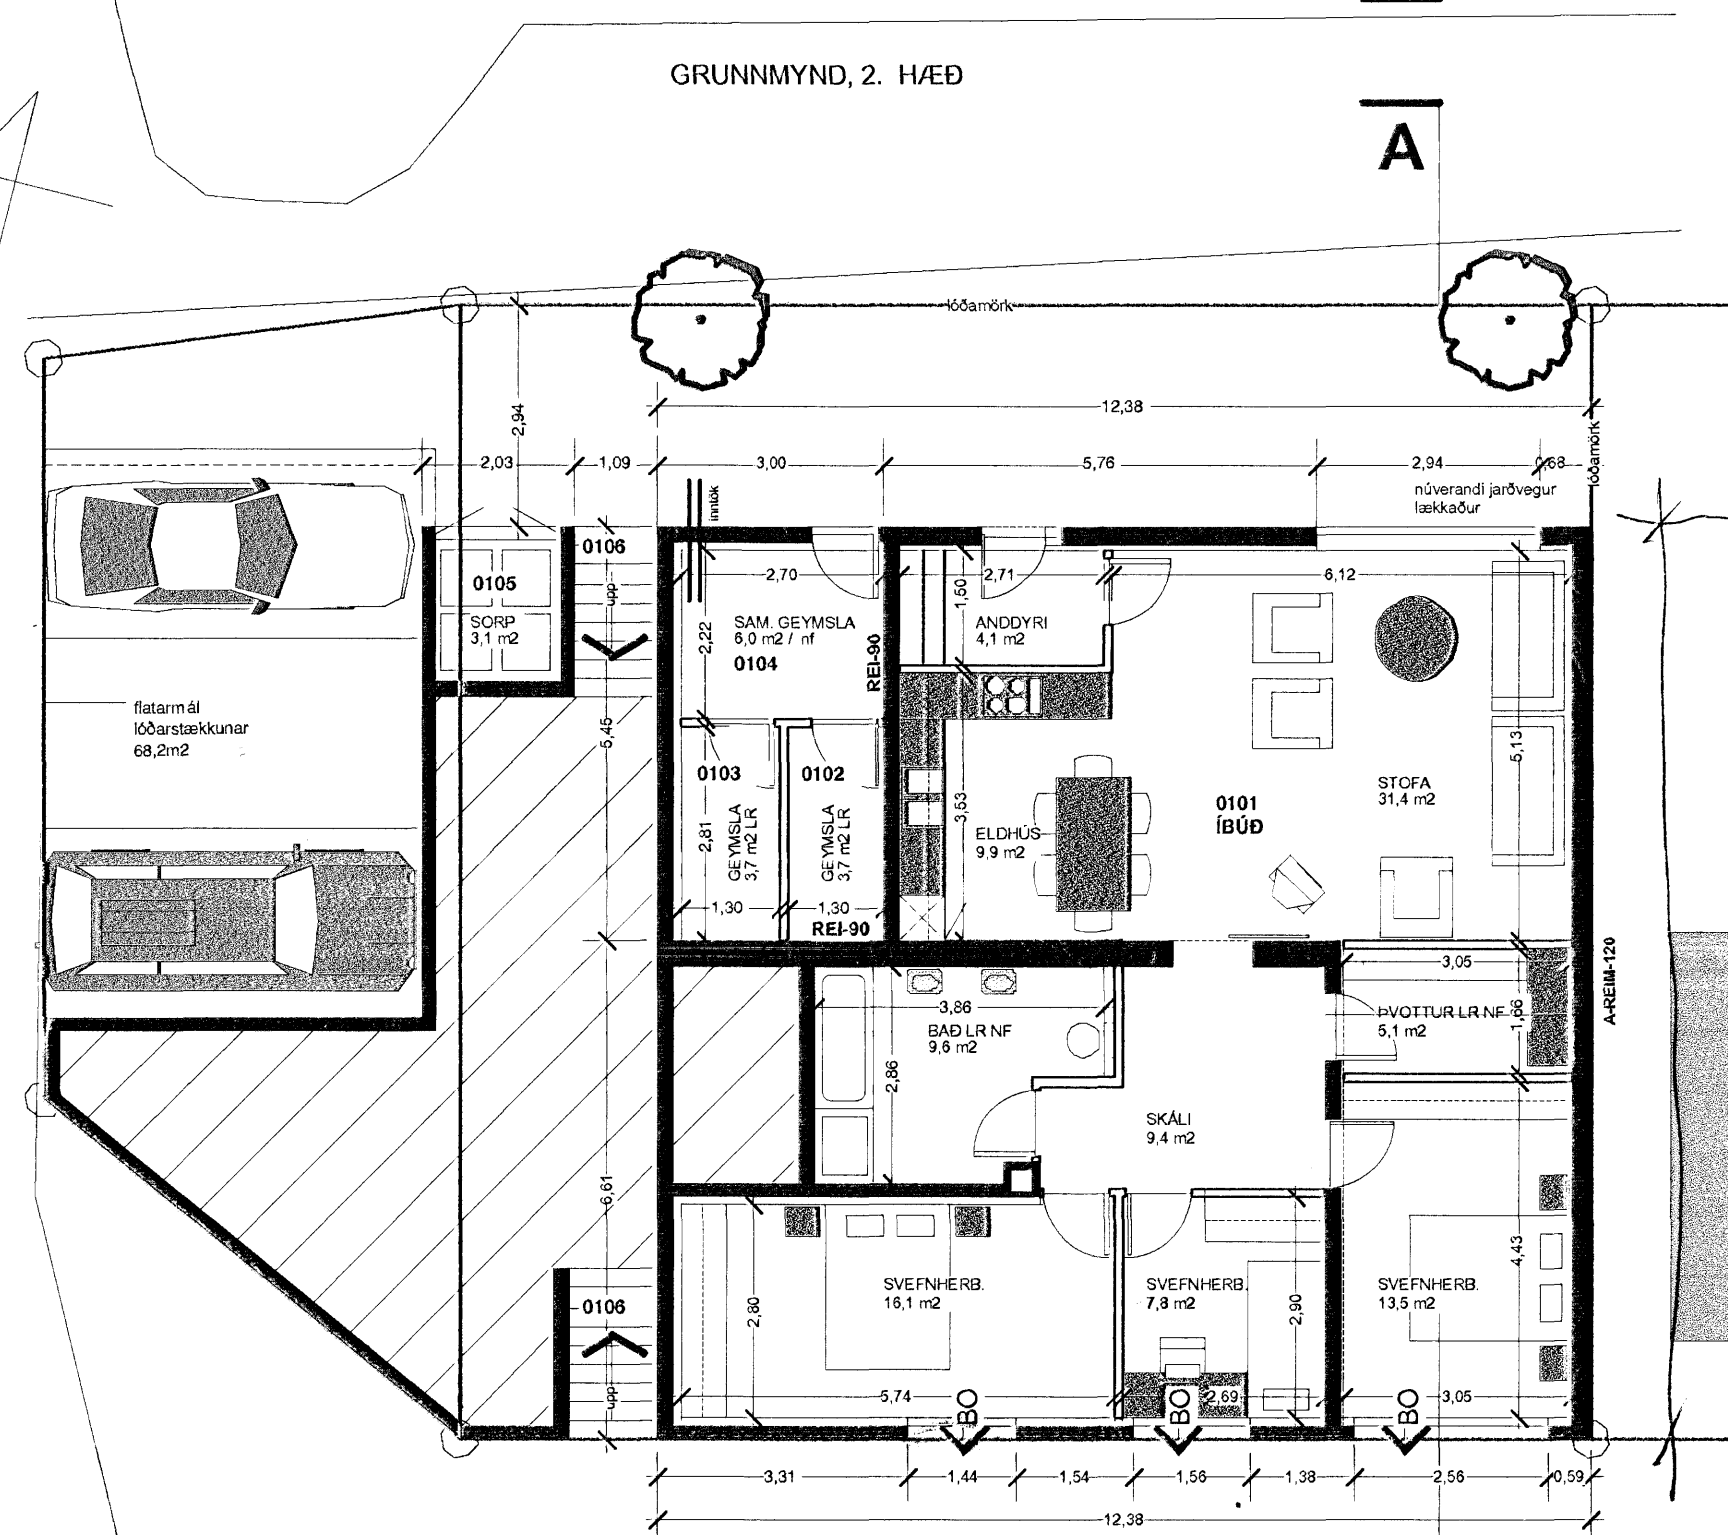
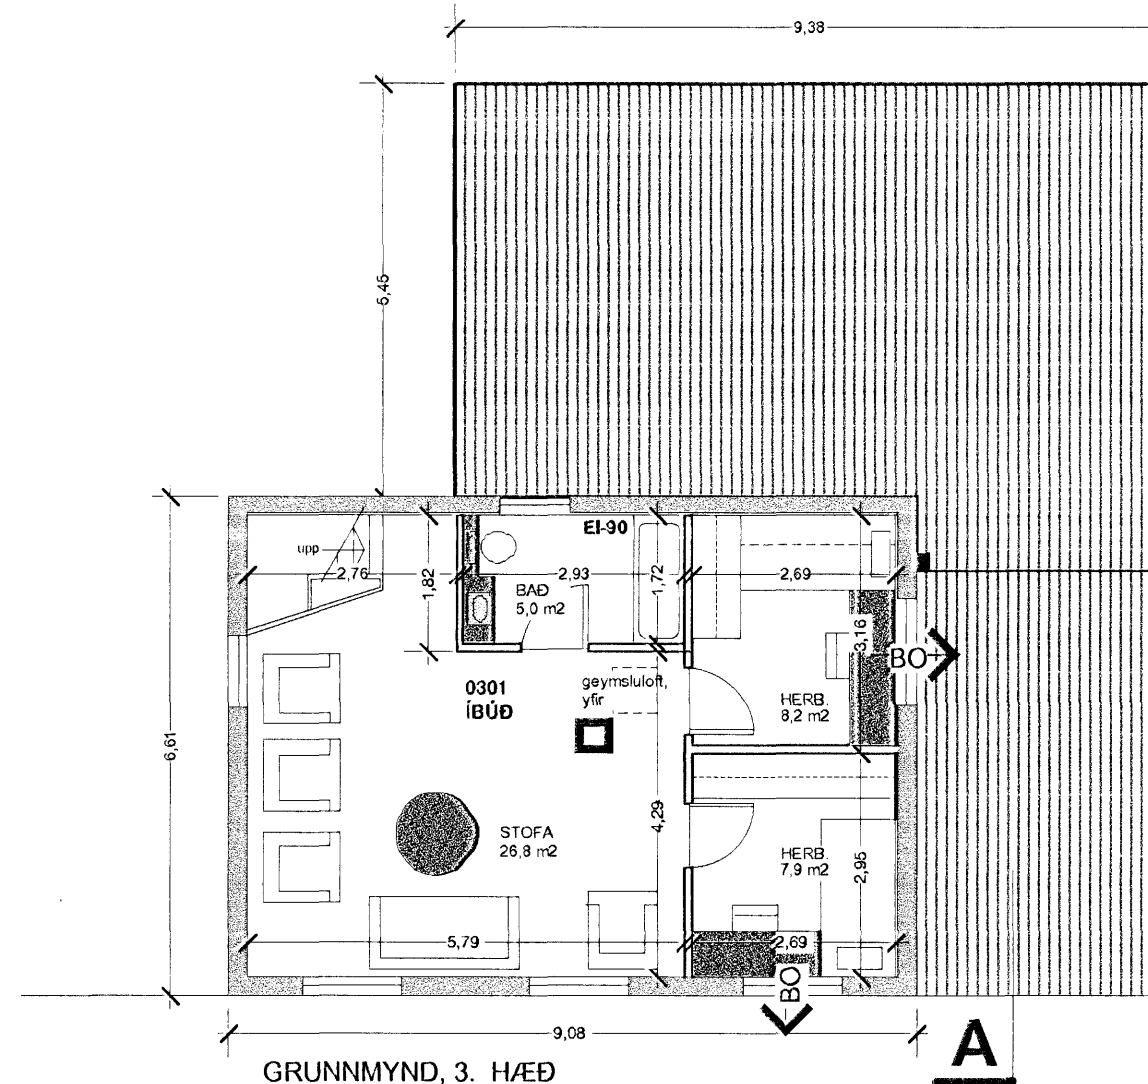


**BYGGINGARLÝSING**  
 Ráðgerð breyting á húsinu mun að verulegu leyti gerð úr timbri, blikkstoðum, gífsplötum, gleri og steinullareinangrun. Tvöfalt einangrunargler verður í öllum gluggum.

Lokuð rými skulu loftræst út.

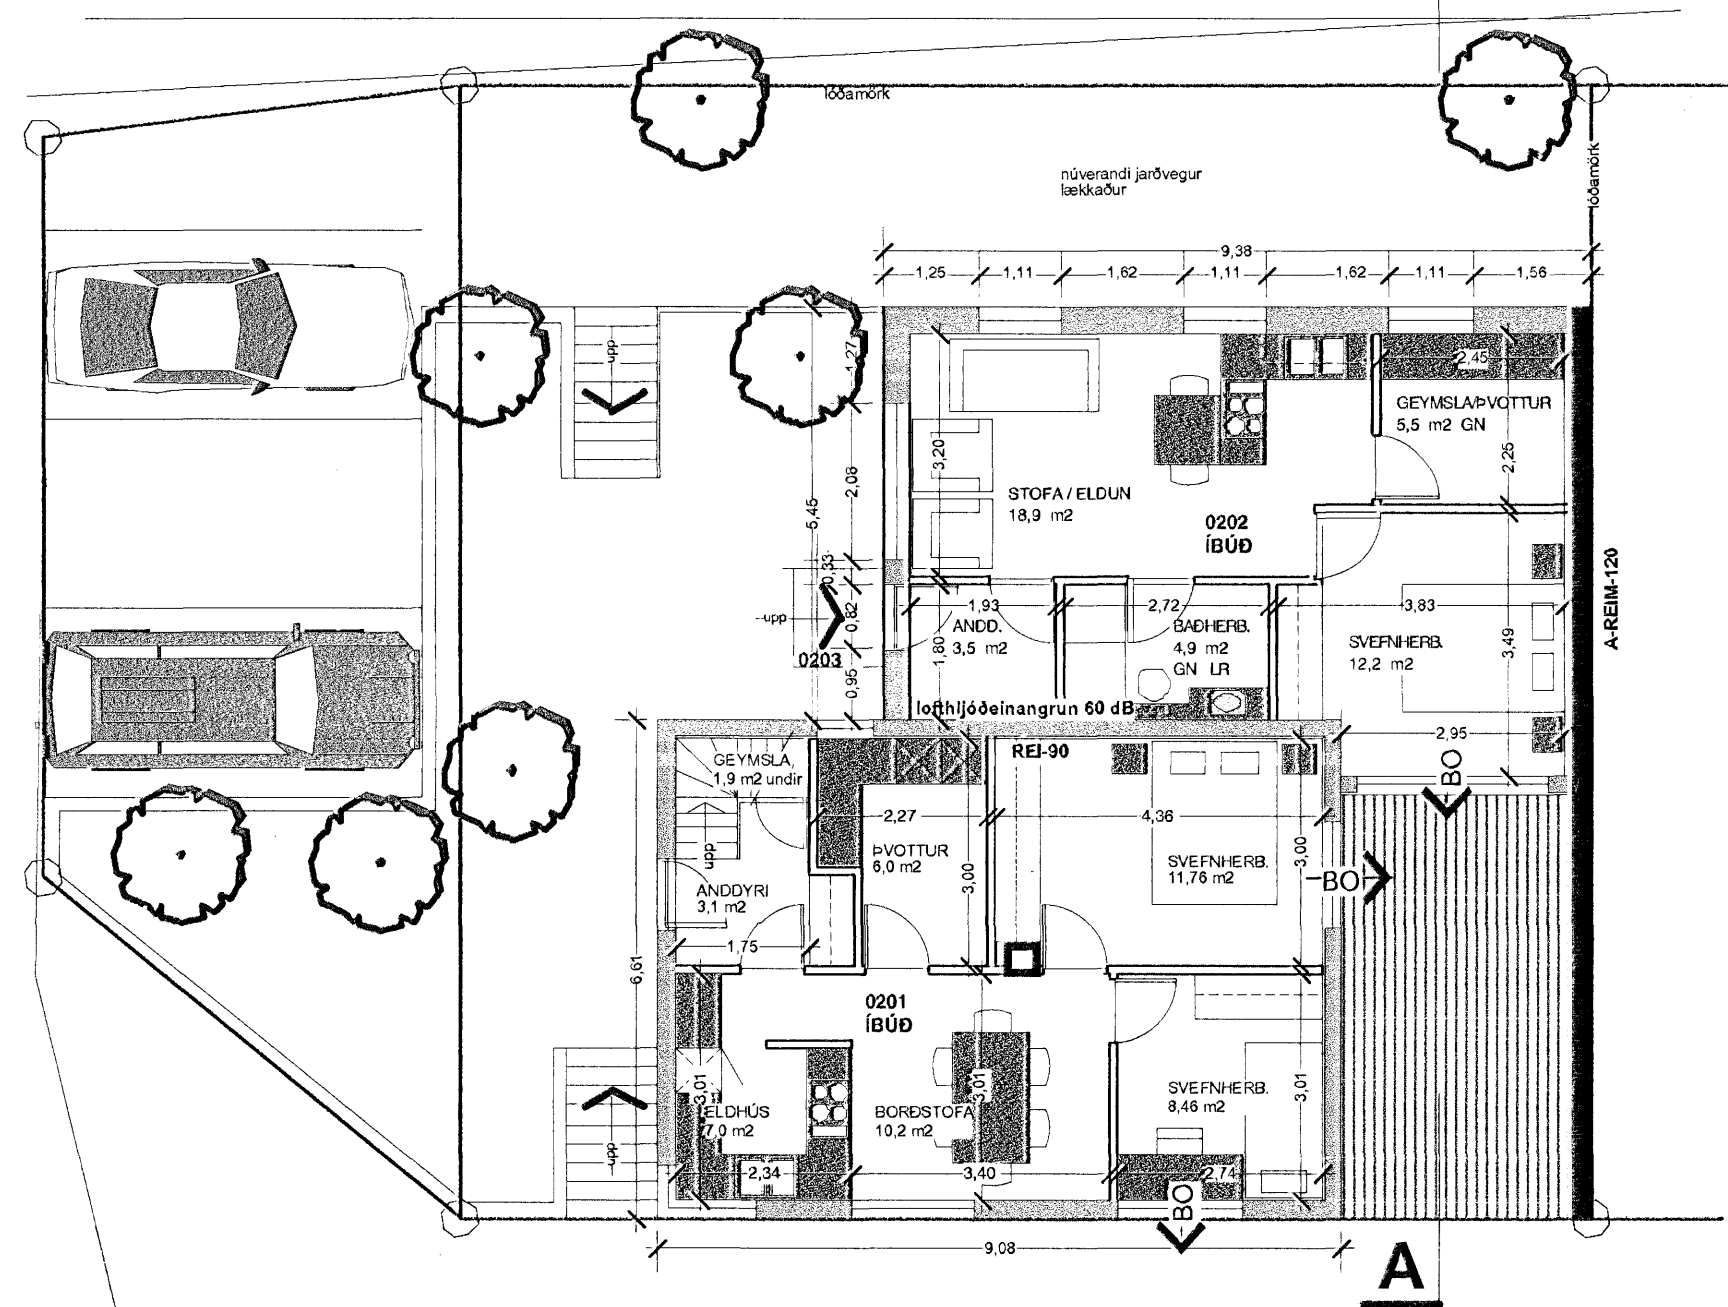

## Hverfisgata 61, Hafn.

breyting á núverandi húsi - grunnmyndir

öil máli athugist á staðnum

TEIKN:	
M:	1:100
DAGS:	"06-03-17
NR:	
BREYTT:	"06-04-12 "06-04-26 "06-05-19 "06-06-06

**A1**

### SKIPULAGS- ARKITEKTA- OG VERKFRÆÐISTOFAN EHF

Garðastræti 17  
 101 Reykjavík  
 sími: 561-6577  
 fax : 561-6571  
 skipark@skipark.is  
 701294-9909

**GESTUR ÓLAFSSON**  
 ARKITEKT OG SKIPULAGSFRÆÐINGUR  
 091241-4999

*Gestur Ólafsson*