




Synjað þann
20 JUNI 1996

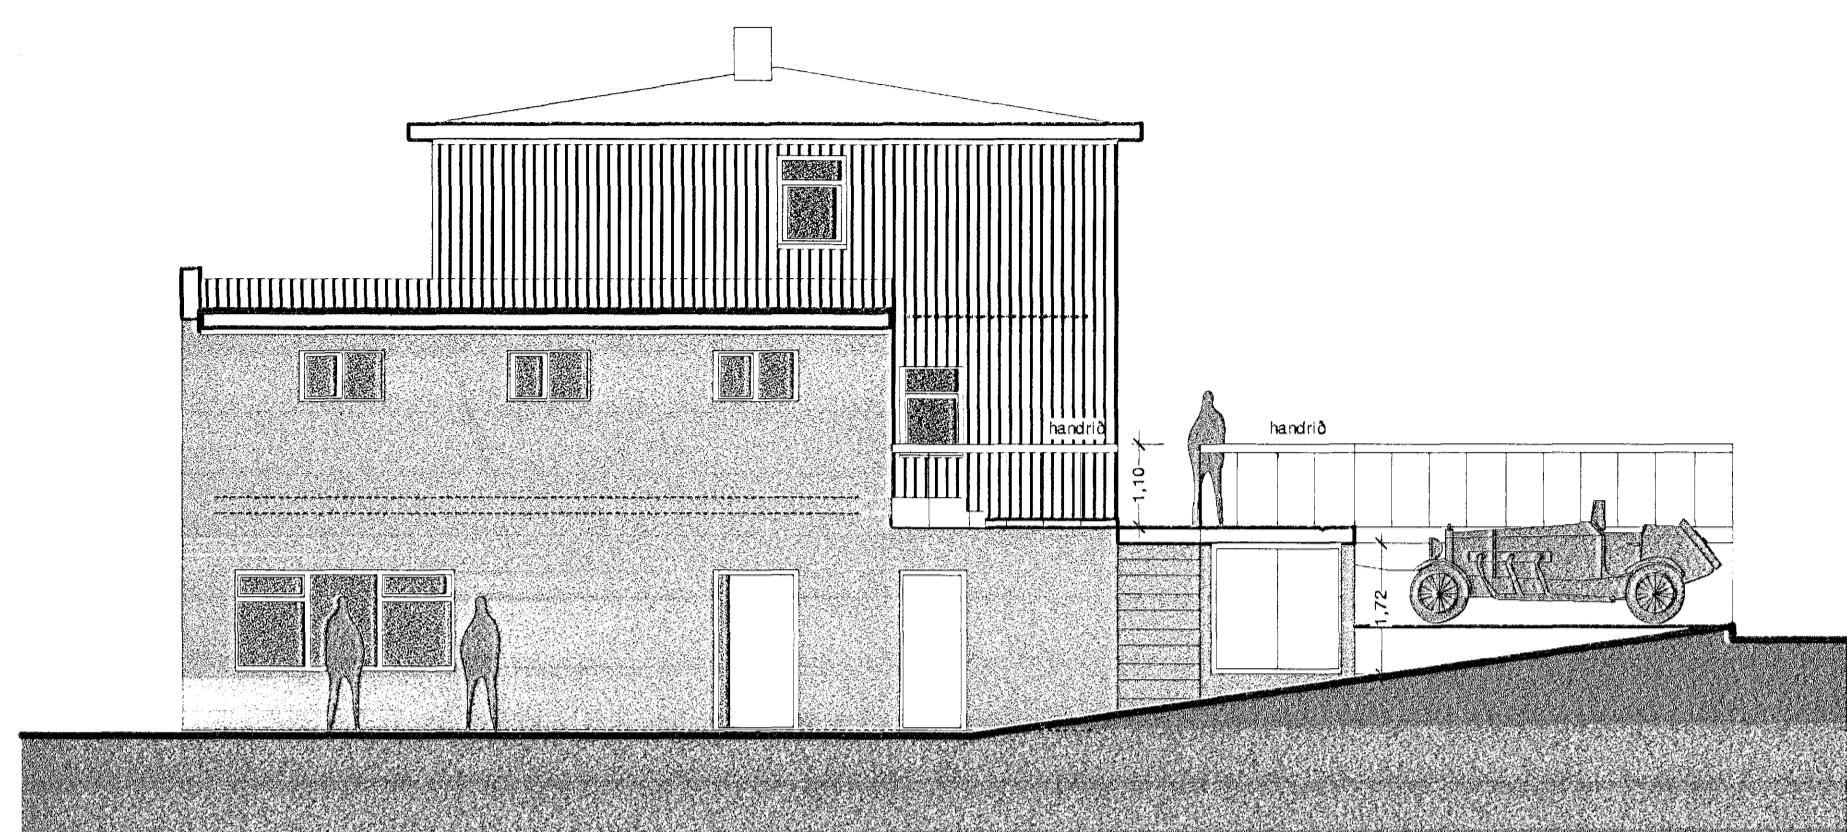


AUSTURHLIÐ

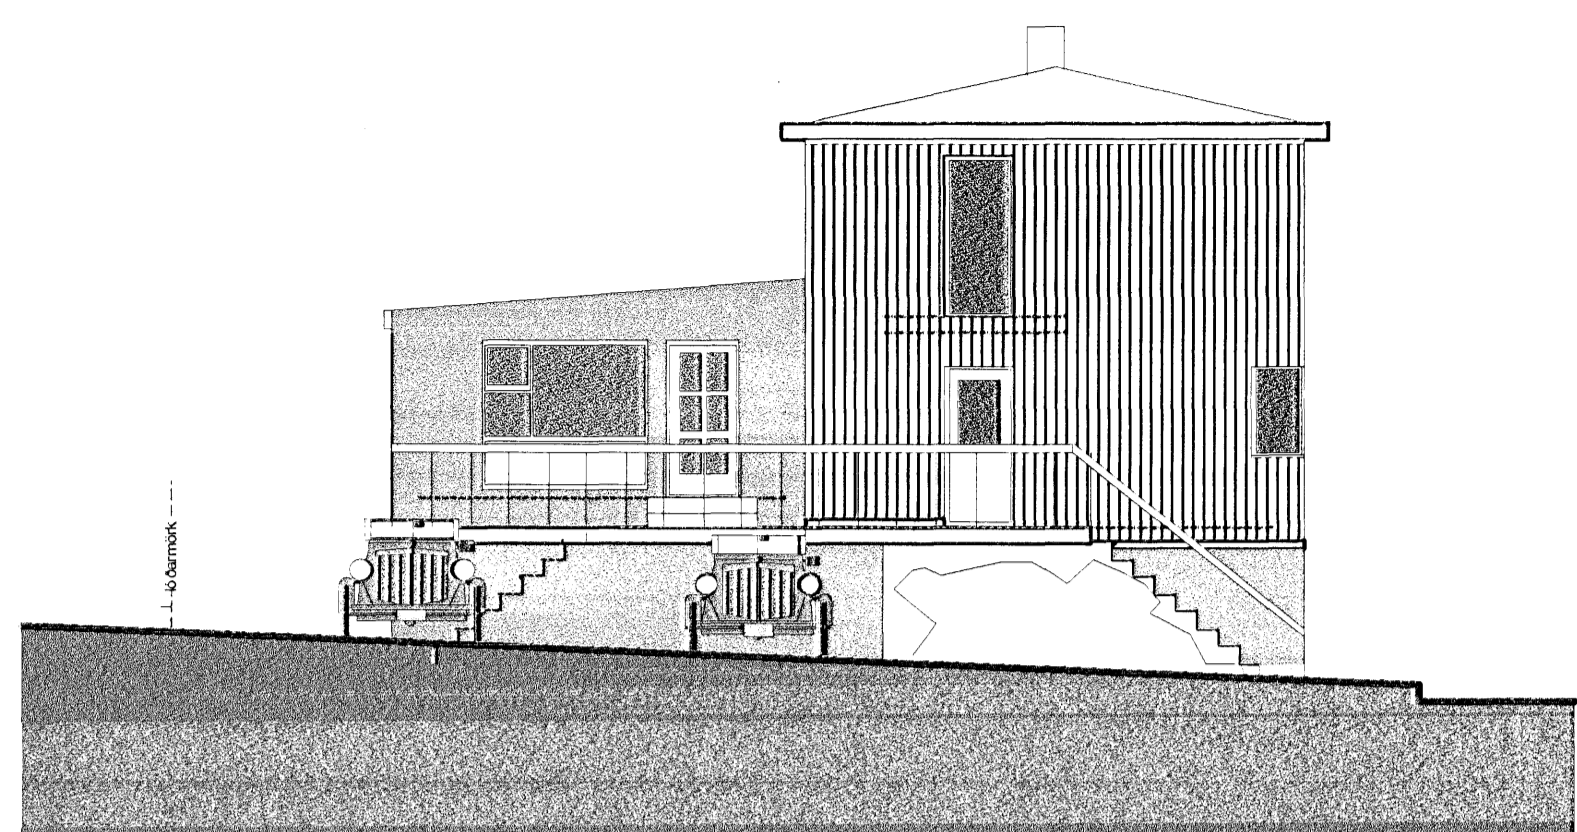


NORÐURHLIÐ

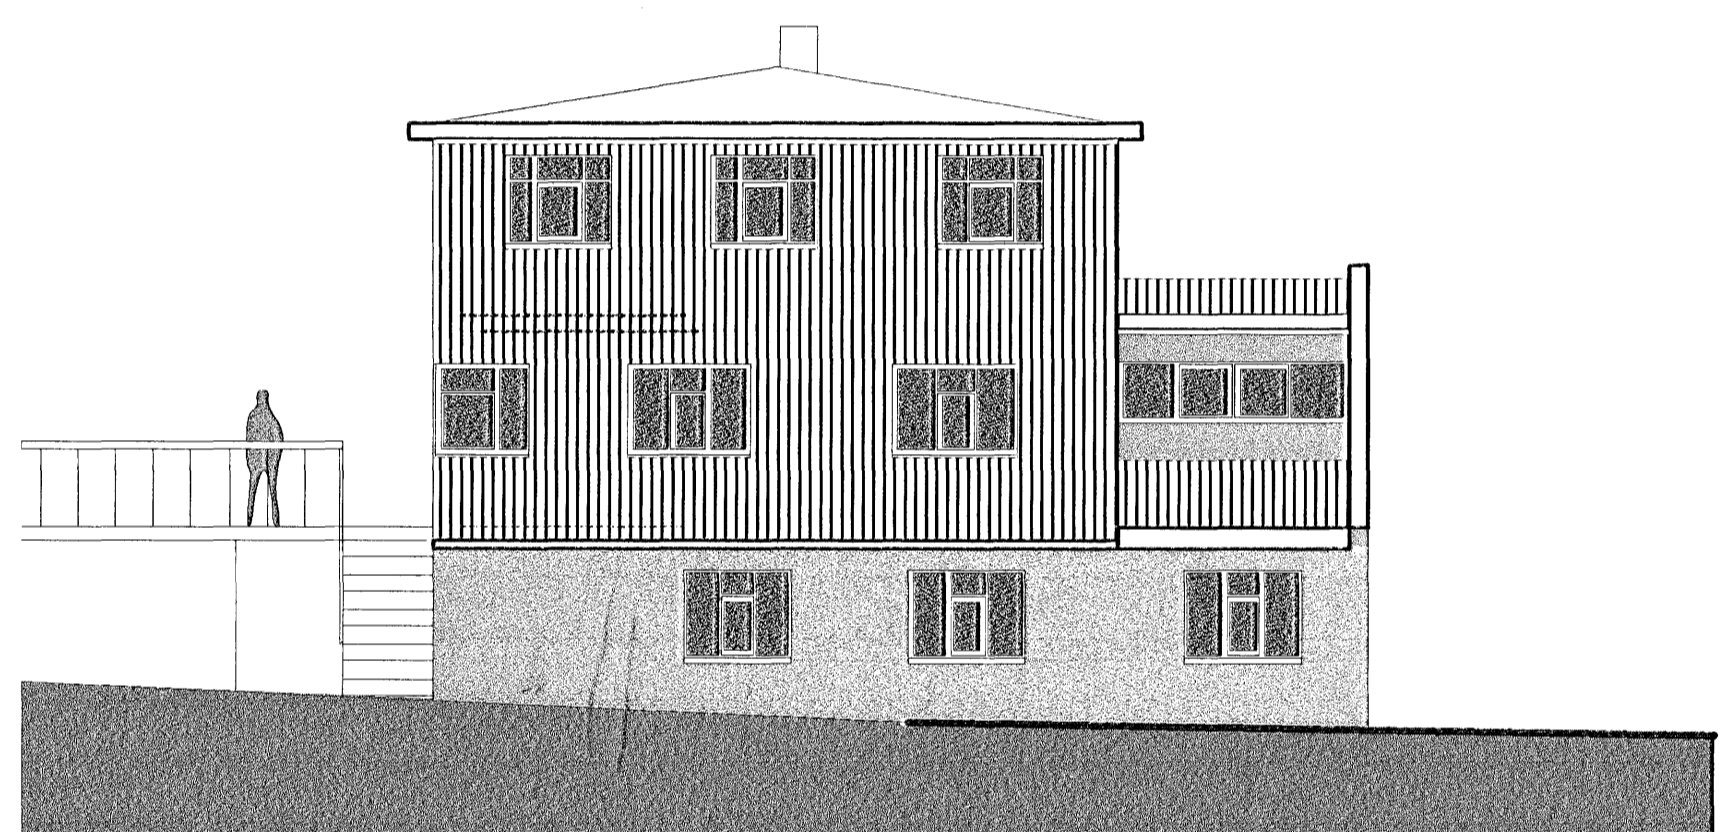

VESTURHLIÐ

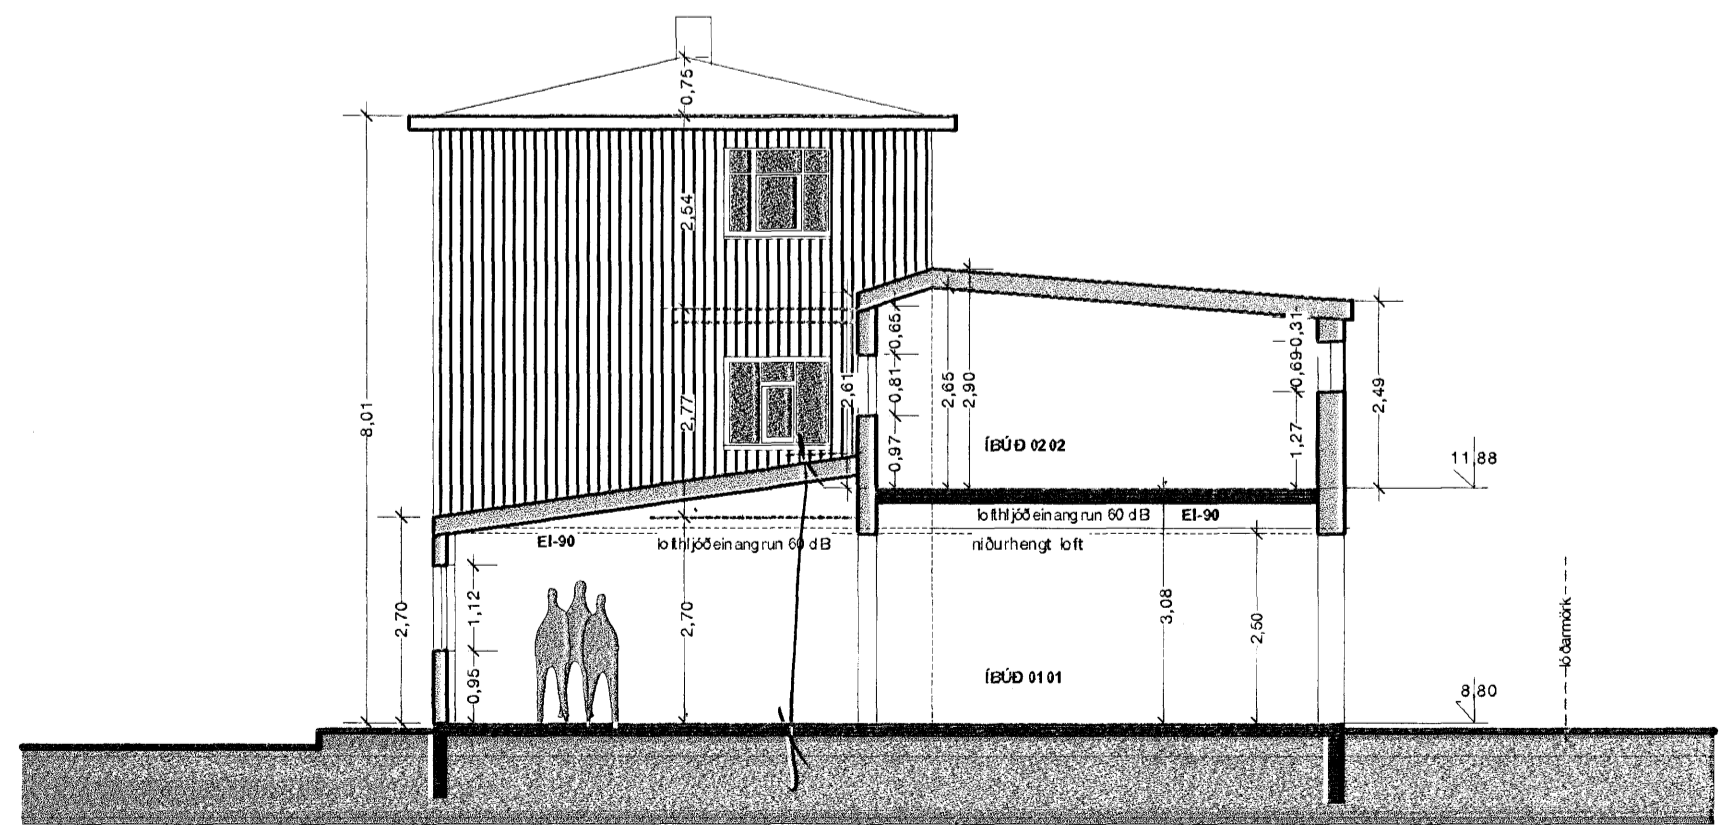

SUBURHLIÐ / SKURÐUR

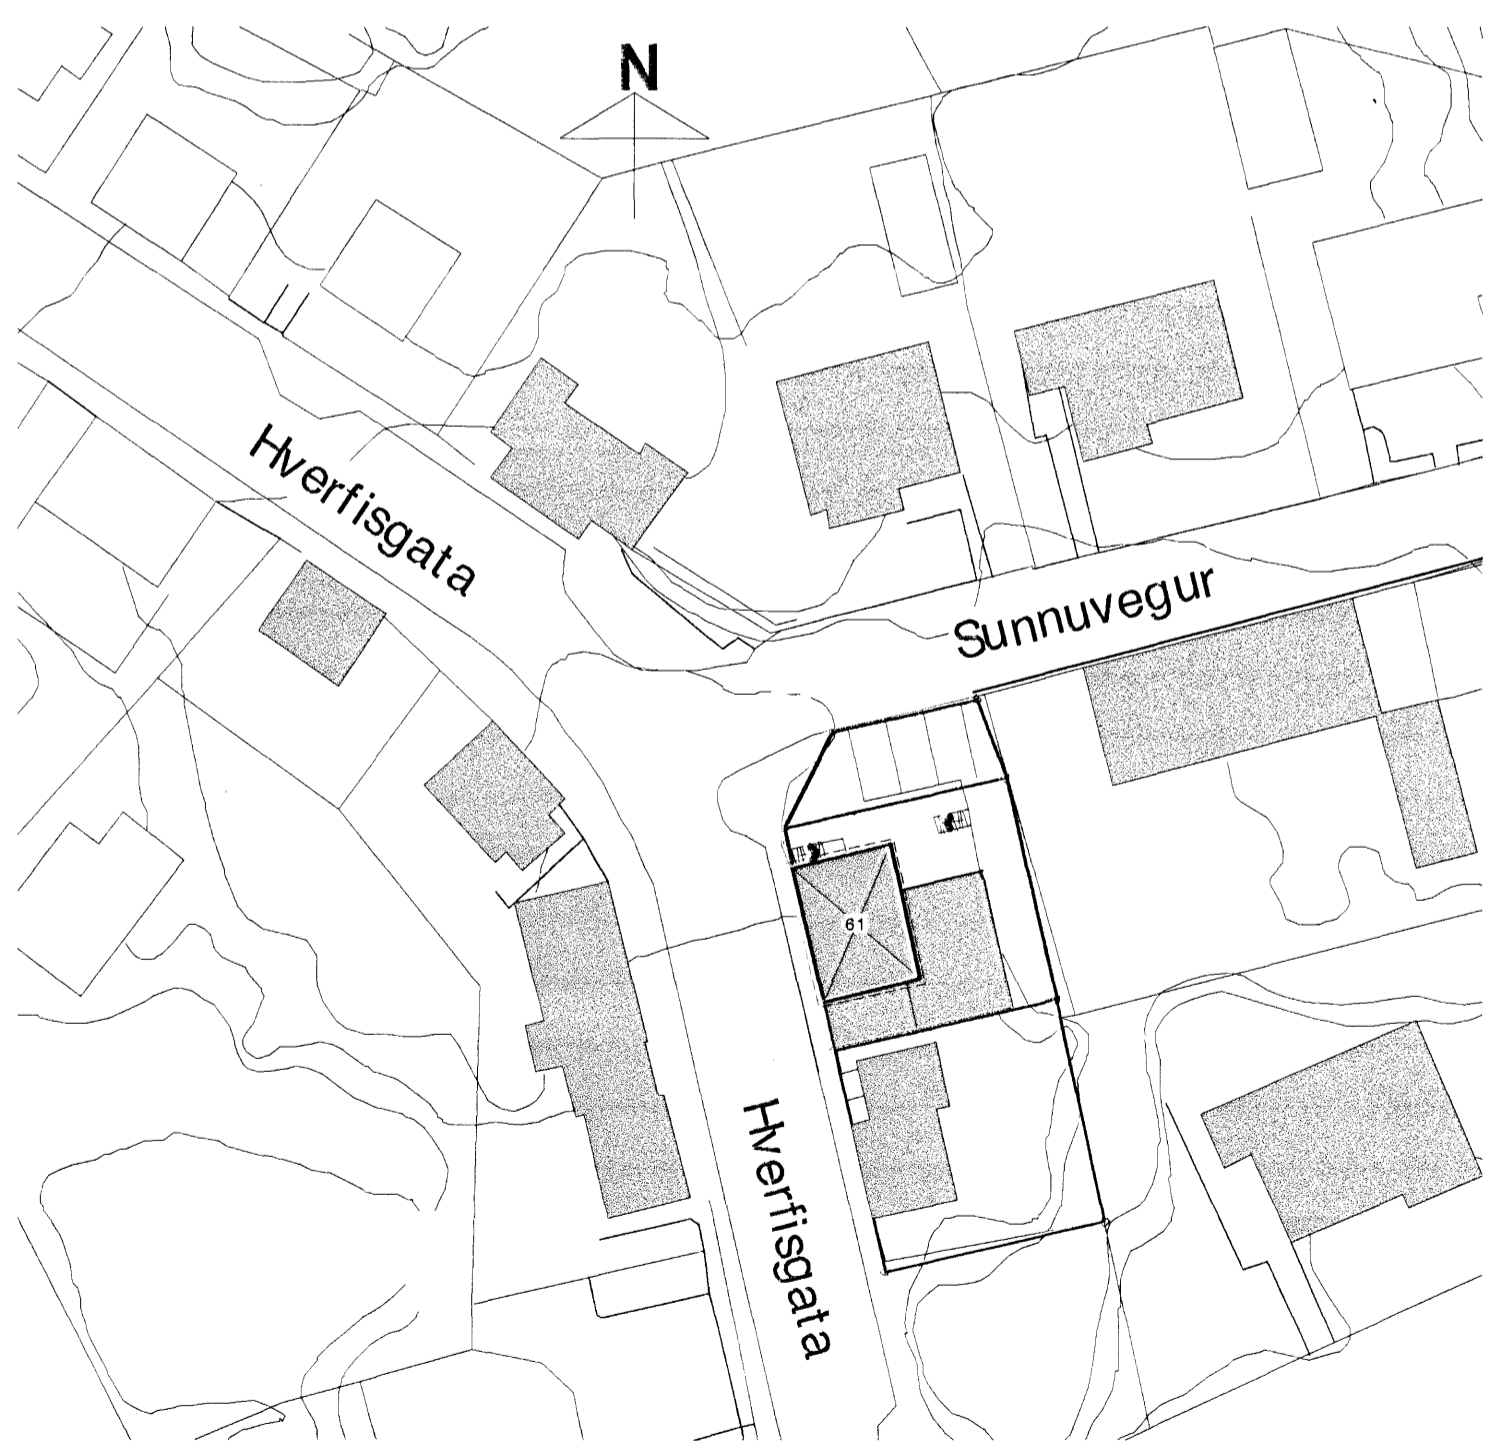

AFSTÖÐUMYND 1:500


Hverfisgata 61, Hafn.
breyting á núverandi húsi -
hliðar / afstöðumynd

öll mál athugist á staðnum

TEIKN:	
M:	1:100
DAGS:	"06-03-17
NR:	
BREYTT:	"06-04-12 "06-04-26 "06-05-19

A2

**SKIPULAGS- ARKITEKTA- OG
VERKFRÆÐISTOFAN EHF**

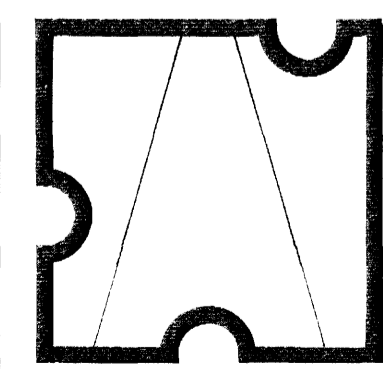

Þarðastræti 17
01 Reykjavík
ími: 561-6577
fax: 561-6571
kipark@skipark.is
1294-8909

GES TUR ÓLAFSSON
ARKITEKT OG SKIPULAGSFRÆÐINGUR
081241 4499