



Úr Gildi

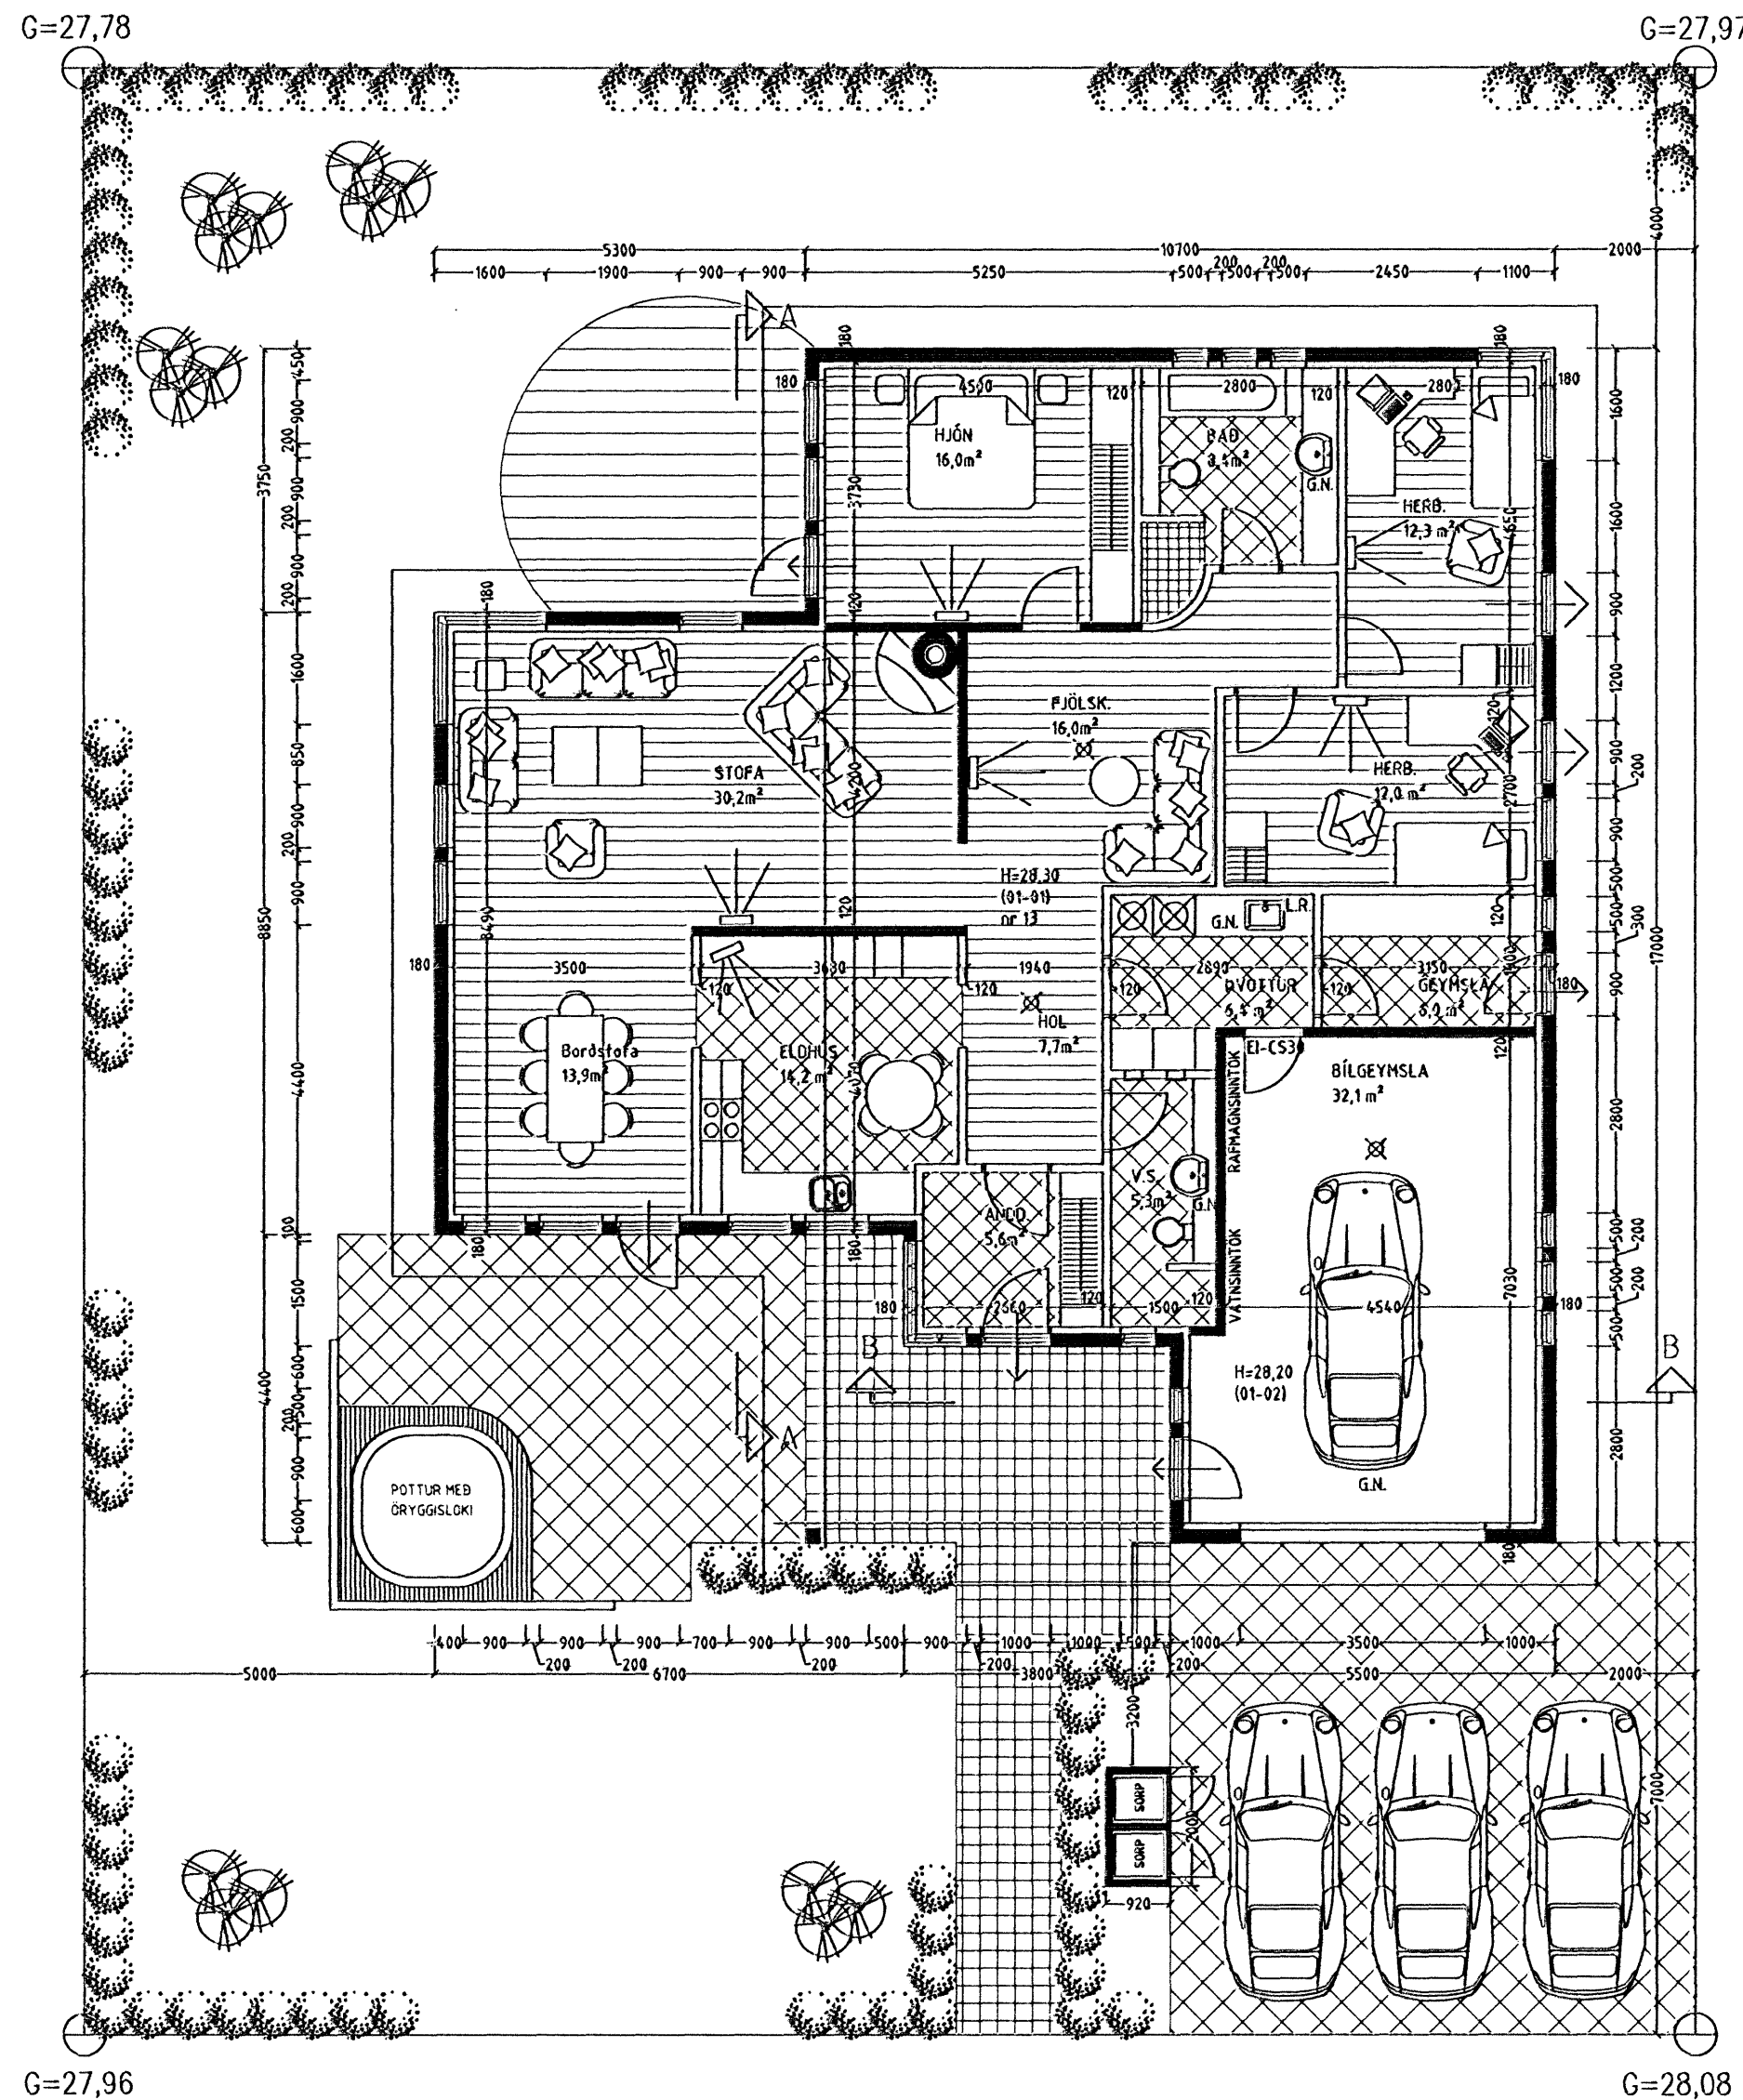

GRUNNMYND 1. HÆÐ MKV. 1:100.

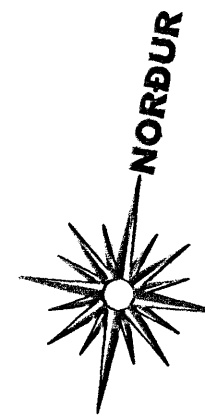

Byggingarlýsing / verklýsing:
Húsið eru staðsteypt á hefðbundinn hátt með stálklæddu þaki. Undirstöður og botnplata eru staðsteyptar á þjappari hraunfyllingu og eða á klöpp. Útveggir staðsteyptir 18 sm. einangrun 100 mm. múrhúð 20 mm. og steinað sem ysta áferð. Plata yfir 1. hæð 18 sm. staðsteypt.

Dak fimbursperrur heiklæddar með 25x150 mm borðvið, álitnum þakpappa, legtum og þakstól. Þakeinangrun 200 mm (steinull). L.R. táknað loftræsting.

Sérstakar skýringar vegna einangrunar:
Botnplata er einangruð með 75 mm einangrunarplasti, veggir sökkla eru einangradir 50 sm. niður fyrir plötu með 75 mm einangrunarplasti.
Ofan á einangrun gölfplötu skal leggja þolplast (rakaserra).

Steyptir veggir eru sandspartlaðir og málaðir að innanverðu.
Veggir (eldhindrandil milli einstakra eininga, aðrir en steypir veggir eru a.m.k. E160 eldhindrandil veggir. Hlaðnir E160 veggir, ekki berandi veggir milli einstakra eininga, eru uppbyggðir sem hér segir:
70 mm hlaðin vikurveggur, múrhúðaður beggja vegna með 15 mm múrhúð.
Léttir E160 veggir, léttir milliveggir á milli einstakra eininga eru uppbyggðir sem hér segir:
35 x 70 mm blökkgrind fyllt með steinullareinangrun og klæddir beggja vegna með 2x13 mm gífsplötum.
Yfirföll eru á svötum.

Í gluggum er tvöfalt K-einangrunargler (12 mm loftbil í föstum gluggum en 9mm loftbil í opnanlegum gluggafögum og hurðum. U-gildi (W/m²K) einstakra byggingahluta skulu vera í samræmi við upptalningu hér að neðan:

Dak:	Ti=18°C U-gildi: 0,2
Útveggir:	Ti=18°C U-gildi: 0,4
Léttur útveggur einangradur í grind:	Ti=18°C U-gildi: 0,3
Gluggar (karmar, gter vegið meðalfal, K-gler):	Ti=18°C U-gildi: 2,0
Hurðir:	Ti=18°C U-gildi: 3,0
Gólf: 3 fyllingu og að öpphituðu rými.	Ti=18°C U-gildi: 0,3
Gólf að útlofti:	Ti=18°C U-gildi: 0,2
Útveggir, vegið meðalfal (veggfletir, gluggar og hurðir):	Ti=18°C U-gildi 0,85

Að öðru leiti skal miða við að kólnunartölur einstakra byggingahluta séu í samræmi við ÍST EN ISO 6946:1996.

Skýringar vegna eldvarna:

- > B0. táknað björgunarrop, samkv. reglugerð um brunavarnir og brunamál.
- Táknað rýmingarleið, samkv. reglugerð um brunavarnir og brunamál.
- ⊗ Reykskynjari, staðset jst samkv. teikningu.

L.R. táknað loftræsting.
Herbergi og svæði sem liggja að útvegg eru loftræst um opnant. glugga, lokað innrými eru loftræst í gegnum blökk stokka, sjálfrekkjandi eða með vélrænni loftræstingu eftir því sem við á.

Varðandi frekari málsetningar, sjá sérteikningar aðalhönnuðar í mkv. 1:50.
Sérupprættir skulu unnir þegar aðalupprættir hafa verið samþykktir af byggingaryfirvöldum.

KVISTAVELLIR 13 HAFNARFIRÐI

Sigurður Þorvarðarson byggingafræðingur bfi.
Teiknistofan Strandgötu 11 220 Hafnarfirði.
STH. teiknistofan ehf. kt. 510298-2769. Kf. aðalhönnuðar: 14.1250-4.189.
Sími: 5651510. Netfang: teiknistofan@islandia.is

Skýringar:	Aðaluppráttur.
Teikning:	Grunnmynd.
Málkvarði:	1 : 100
Undirskrift:	28/8 06 [Signature]
Blað nr: 1 af 4	Dagsetning: 23.08.2006
Breytt:	