

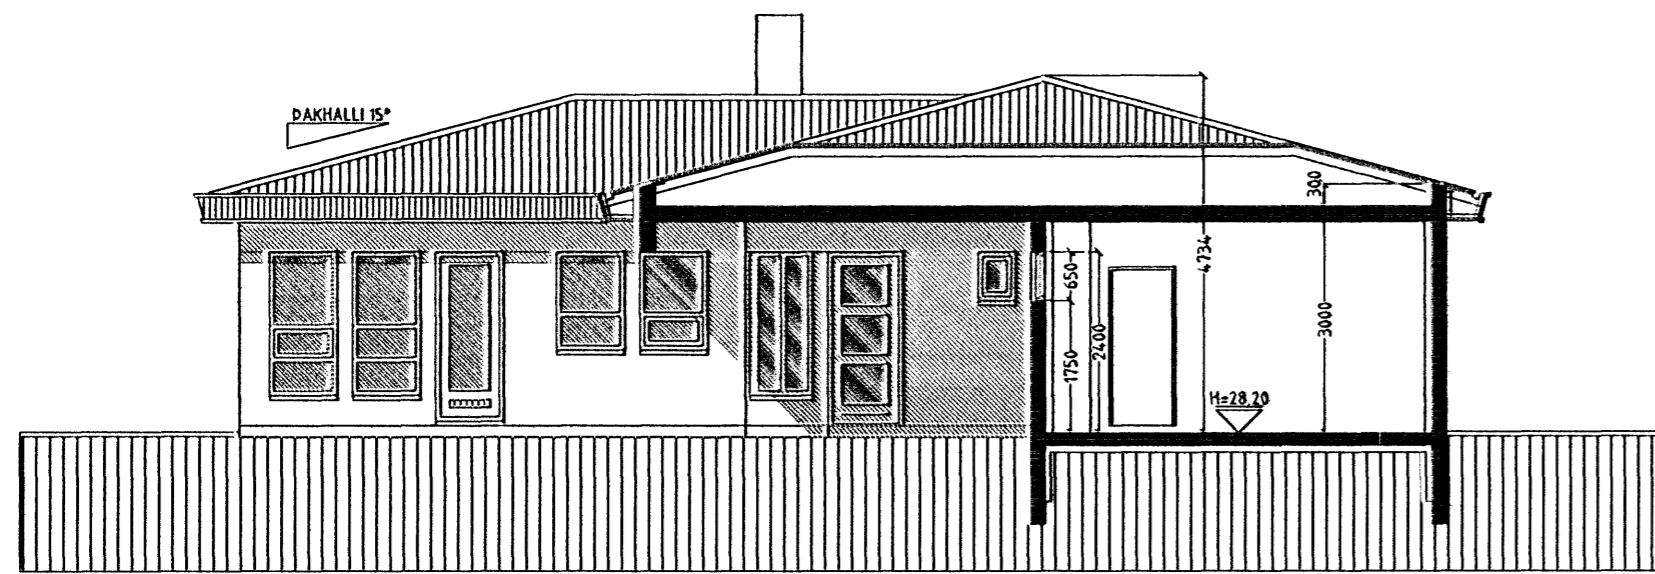


SNID A-A MKV. 1:100.

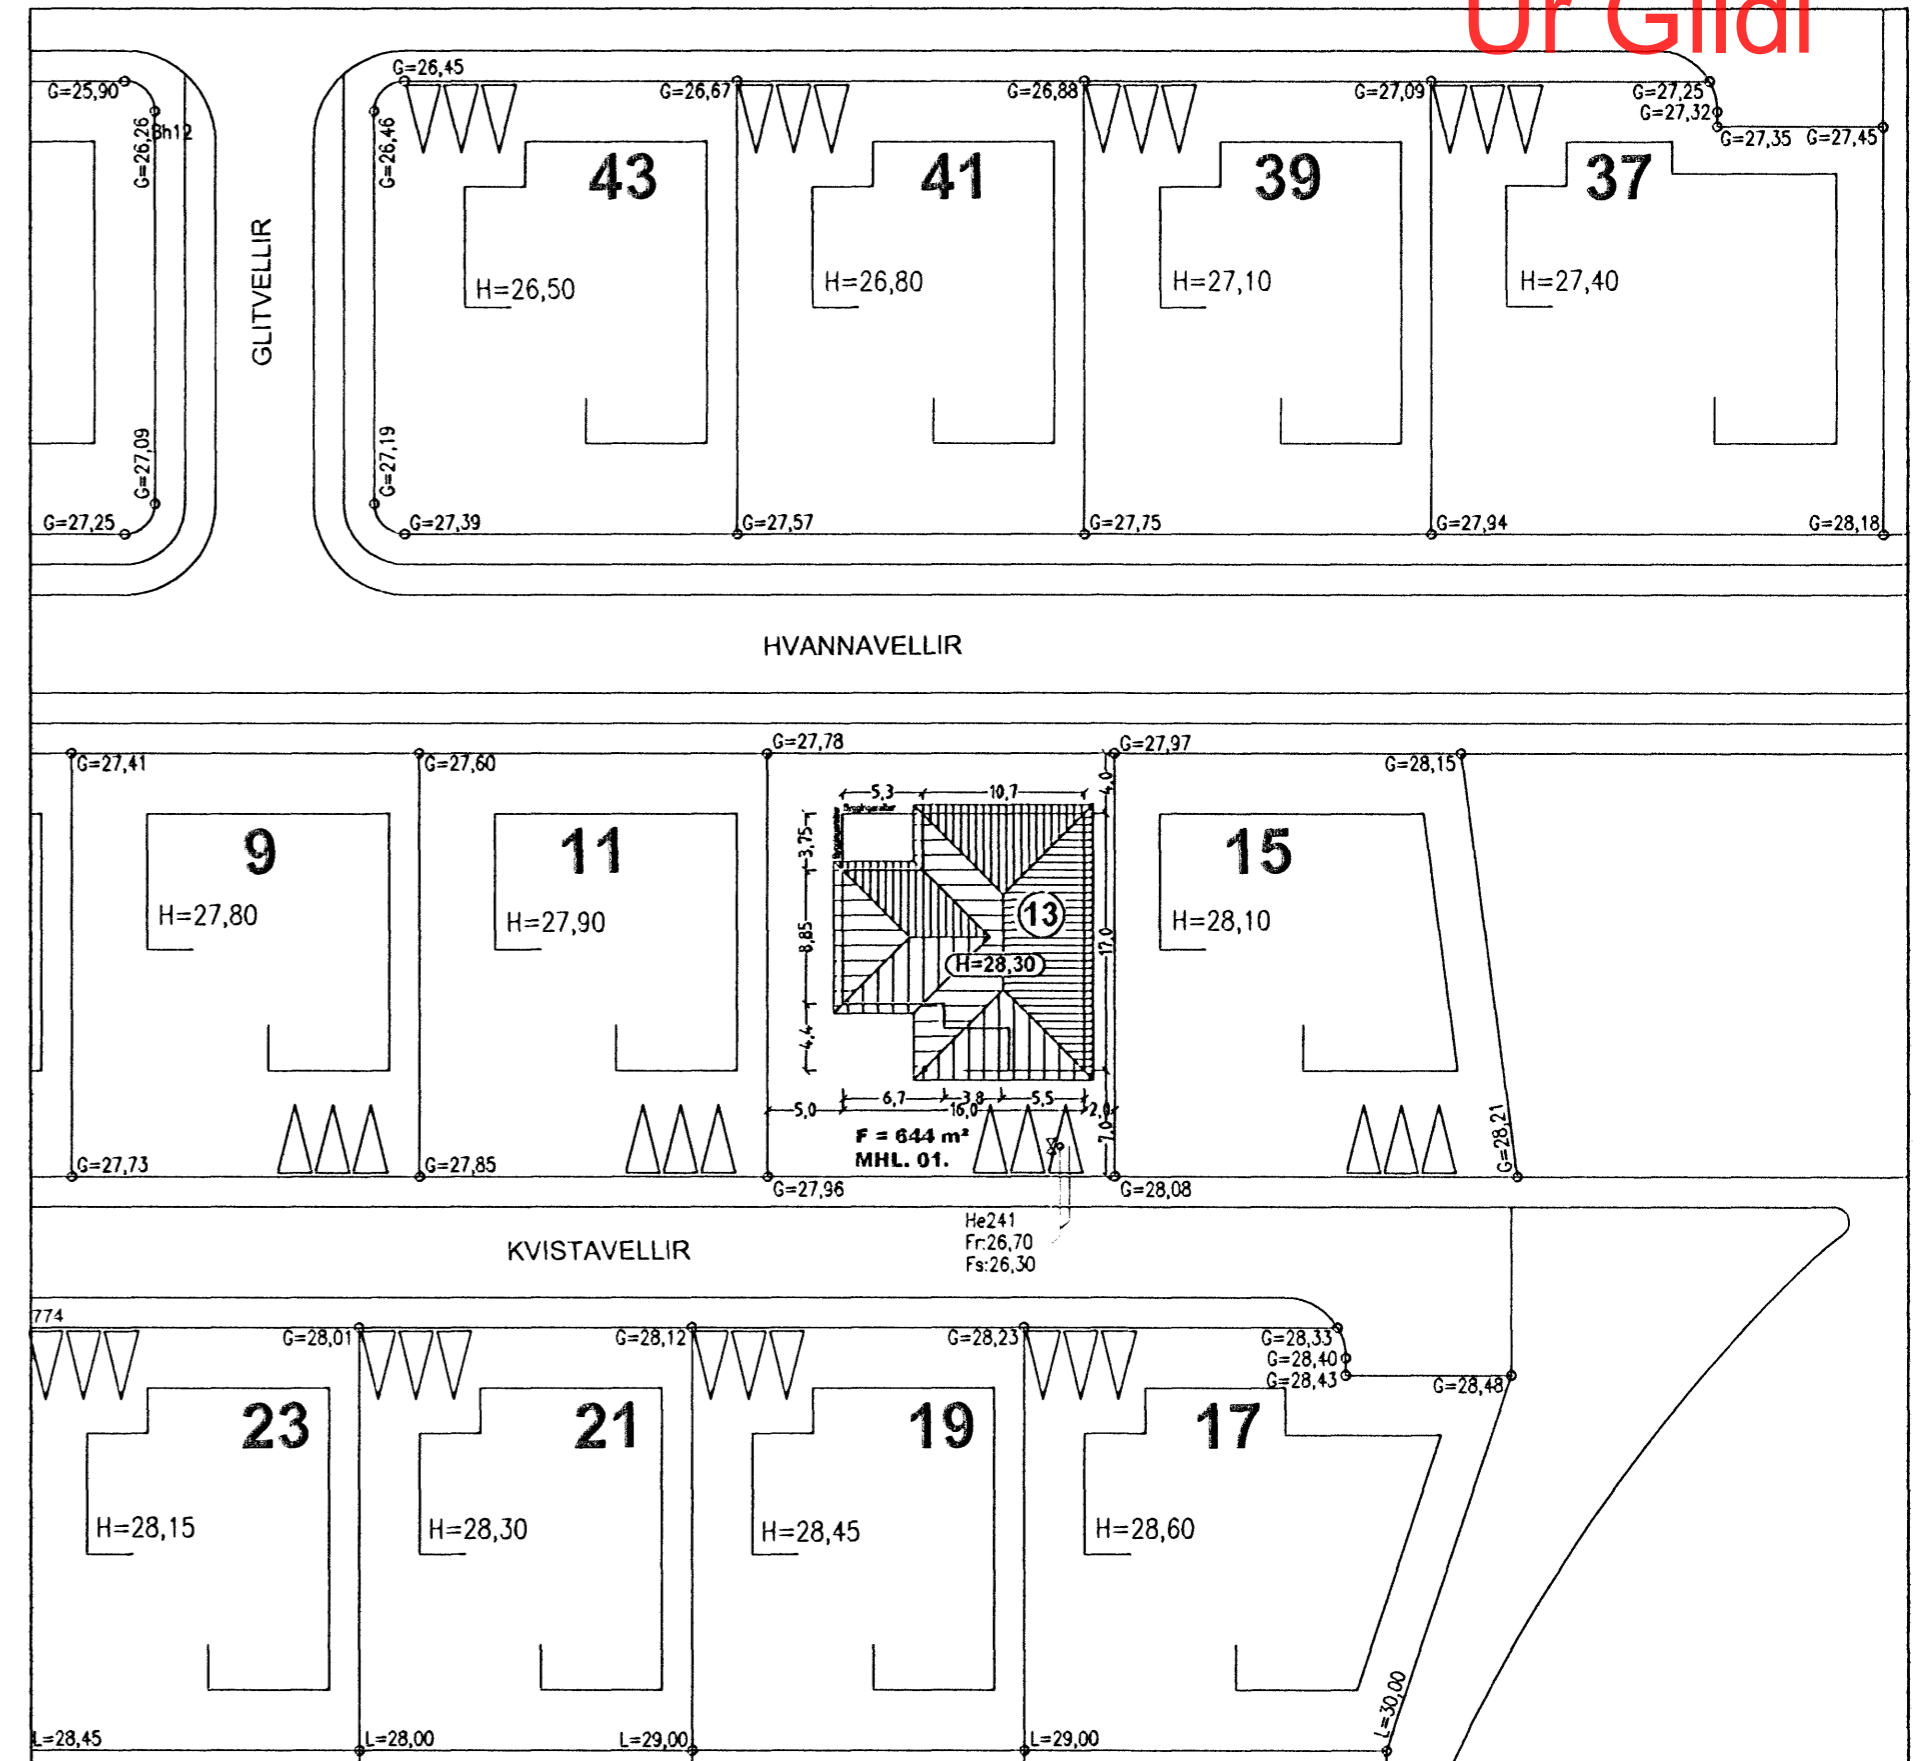

SNID B-B MKV. 1:100.

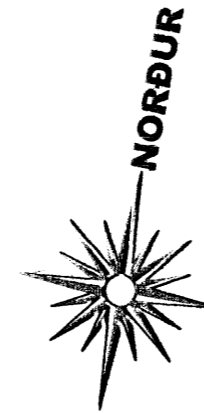

AFSTÖÐUMYND MKV. 1:500.

Úr Gildi

KVISTAVELLIR 13 HAFNARFIRÐI

Sigurður Þorvarðarson byggingafræðingur b.f.í.
Teiknistofan Strandgötu 11 220 Hafnarfirði.
STH. teiknistofan ehf. kt. 510298-2769. Kt. aðalhönnuðar: 14.12.50-4.189.
Sími: 5651510. Netfang: teiknistofan@islandia.is

Skýringar:	Aðaluppdráttur.
Teikning:	Snið A-A, snið B-B, afstöðumynd.
Mælikvæði:	1: 100 / 1:500
Undirskrift:	<i>28/8 06 lsg</i>
Blað nr:	2 af 4
Breytt:	Dagsetning: 23.08.2006