


KVISTAVELLIR 13 HAFNARFIRÐI

Samþykkt þann


4 OCT 2006

Byggingafultrúinn í Hafnarfirði
F.h. Jón Sigurðsson


Úr Gildi

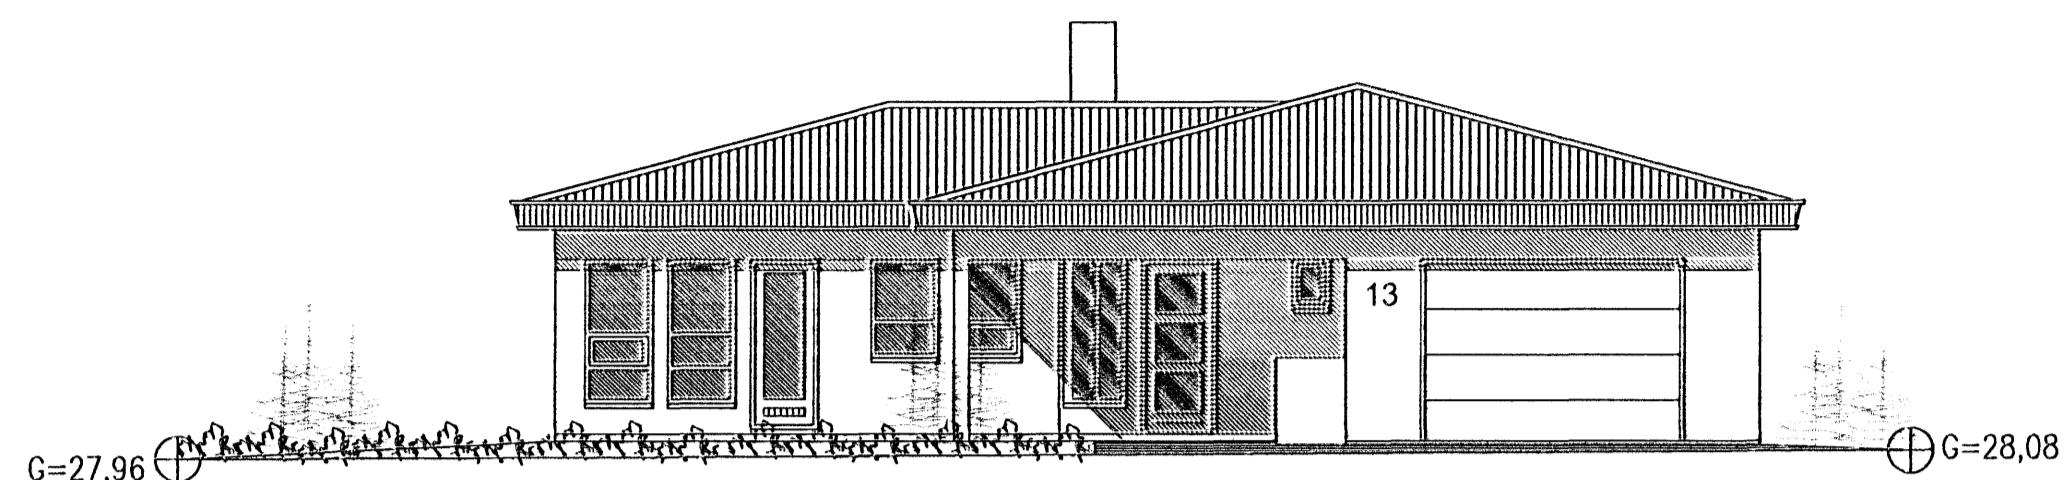


ÚTLIT SUÐUR MKV. 1:100.

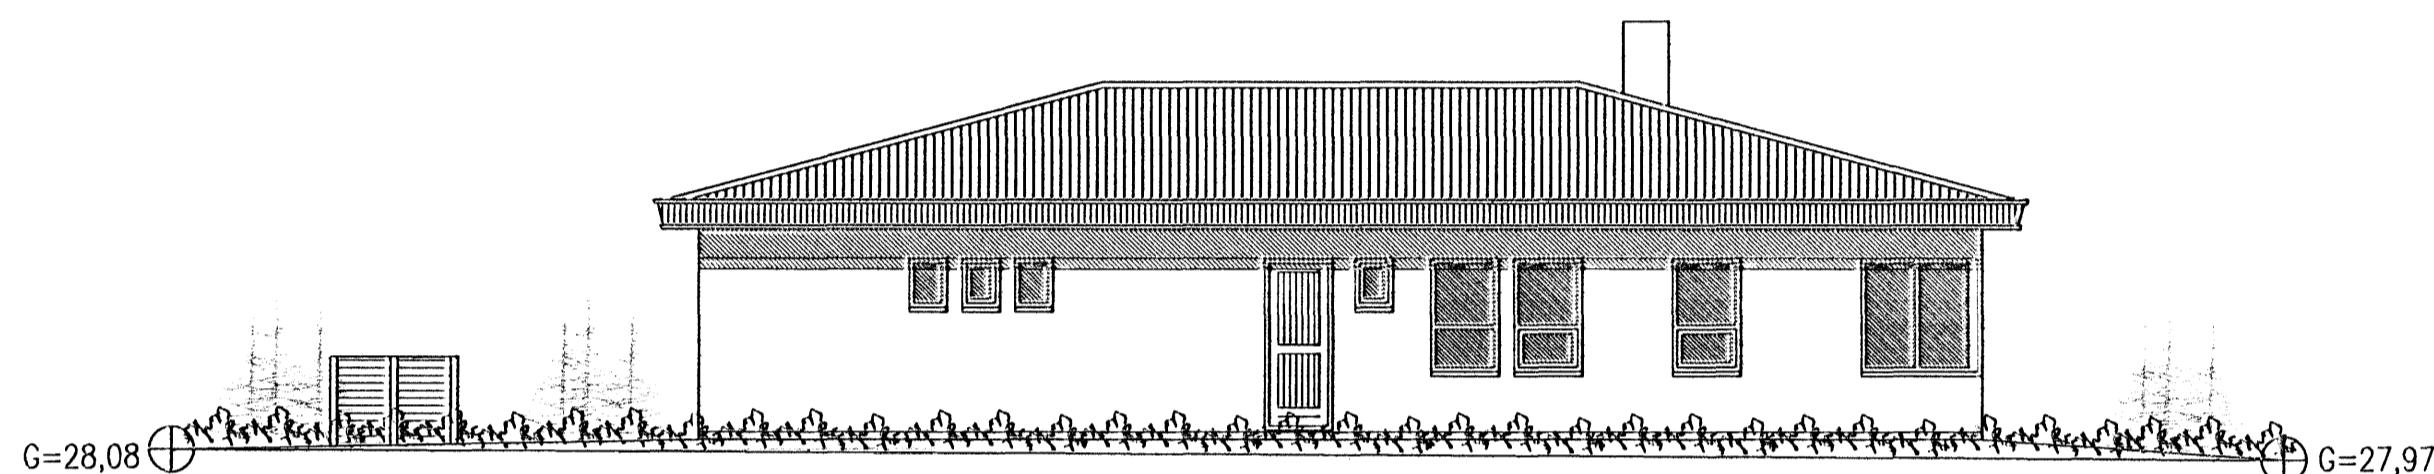

ÚTLIT AUSTUR MKV. 1:100.

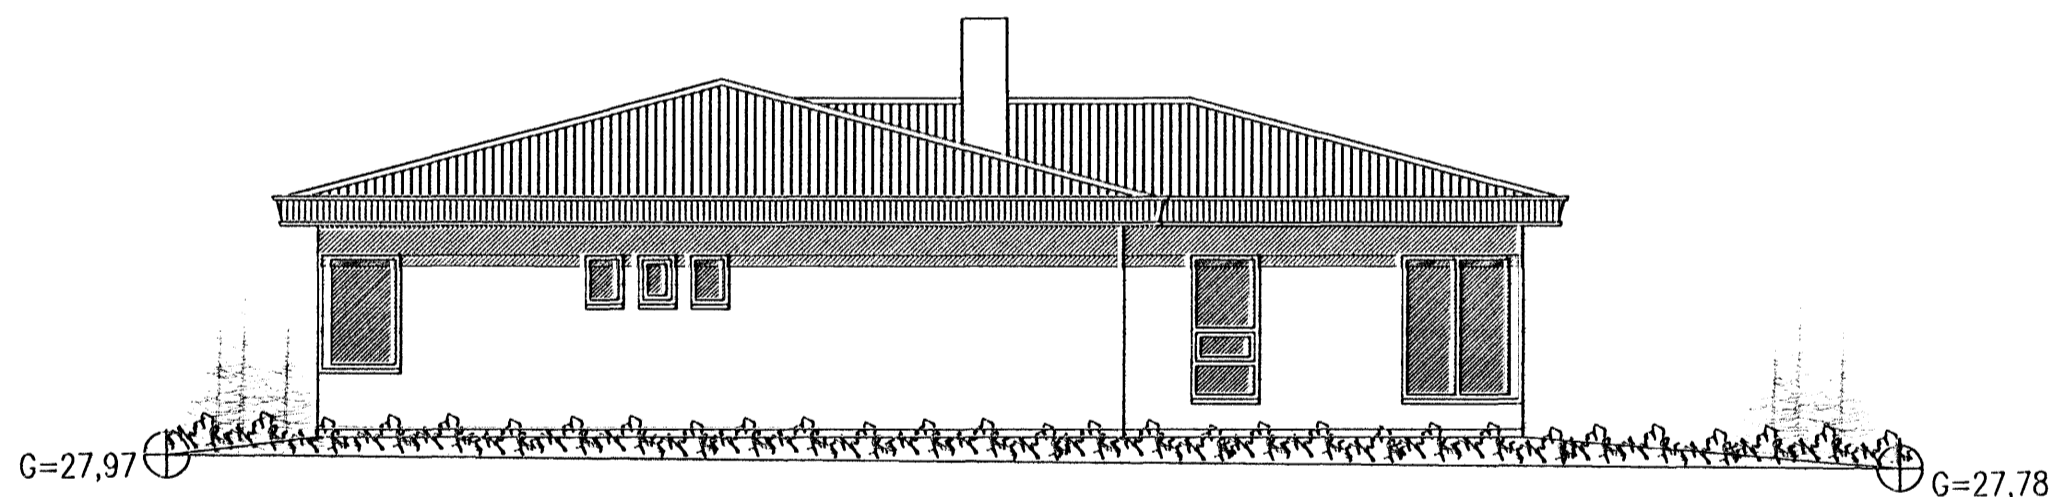

ÚTLIT NORÐUR MKV. 1:100.

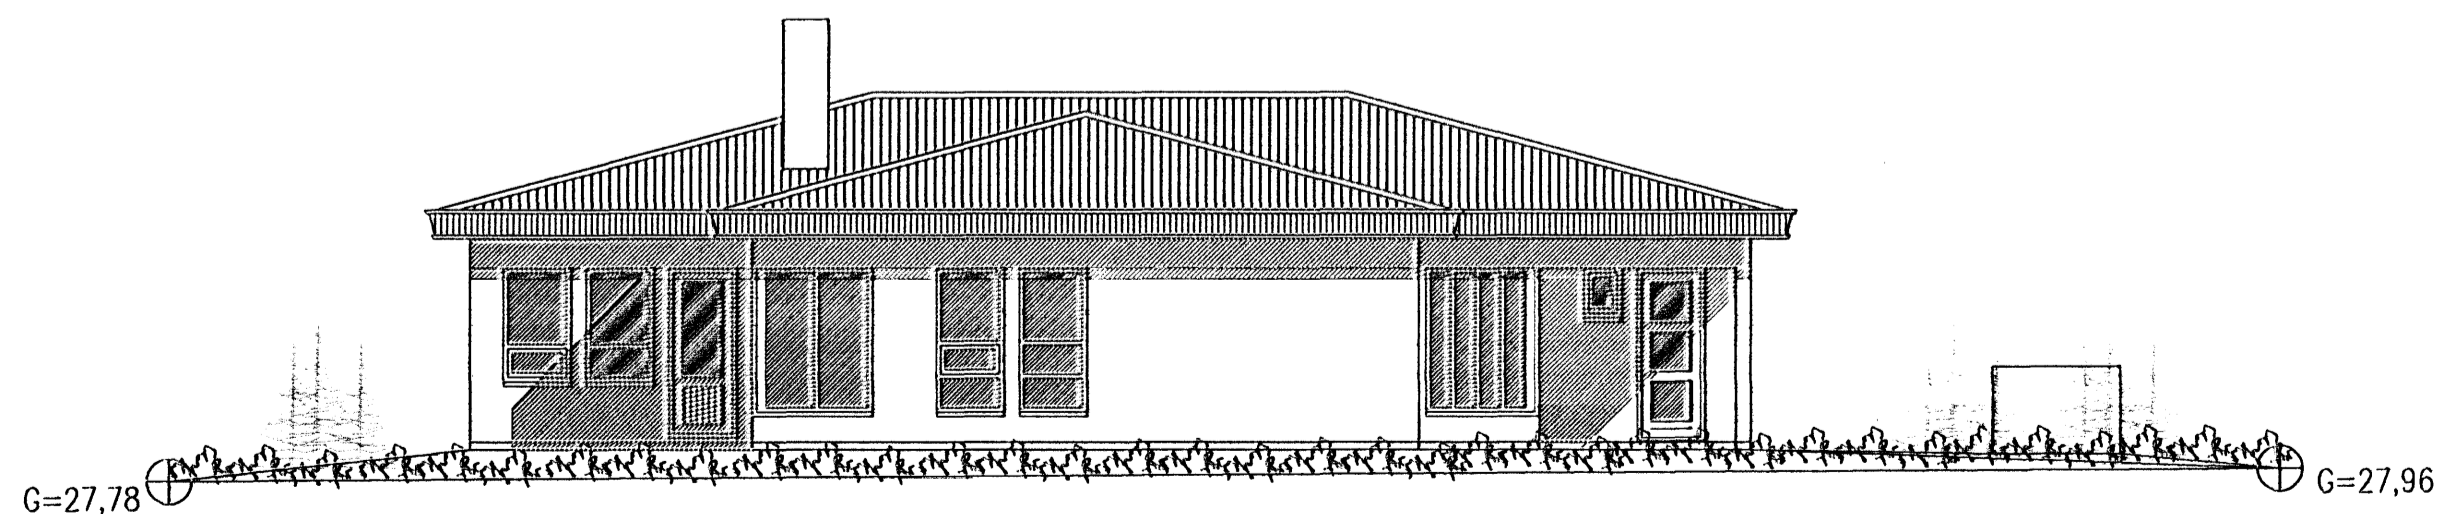

ÚTLIT VESTUR MKV. 1:100.

KVISTAVELLIR 13 HAFNARFIRÐI

Sigurður Þorvarðarson byggingafræðingur bfi.
Teiknistofan Strandgötu 11 220 Hafnarfirði.
STH. teiknistofan ehf. kt. 510298-2769. Kt. aðalhönnuðar: 141250-4189.
Sími: 5651510. Netfang: teiknistofan@islandia.is

Skýringar:	Aðaluppdráttur.
Teikning:	Útlit
Mælikvarði:	1:100
Undirskrift:	<i>28/8 06 [Signature]</i>
Blað nr:	3 af 4
Dagsetning:	23/08/2006
Breytt:	