


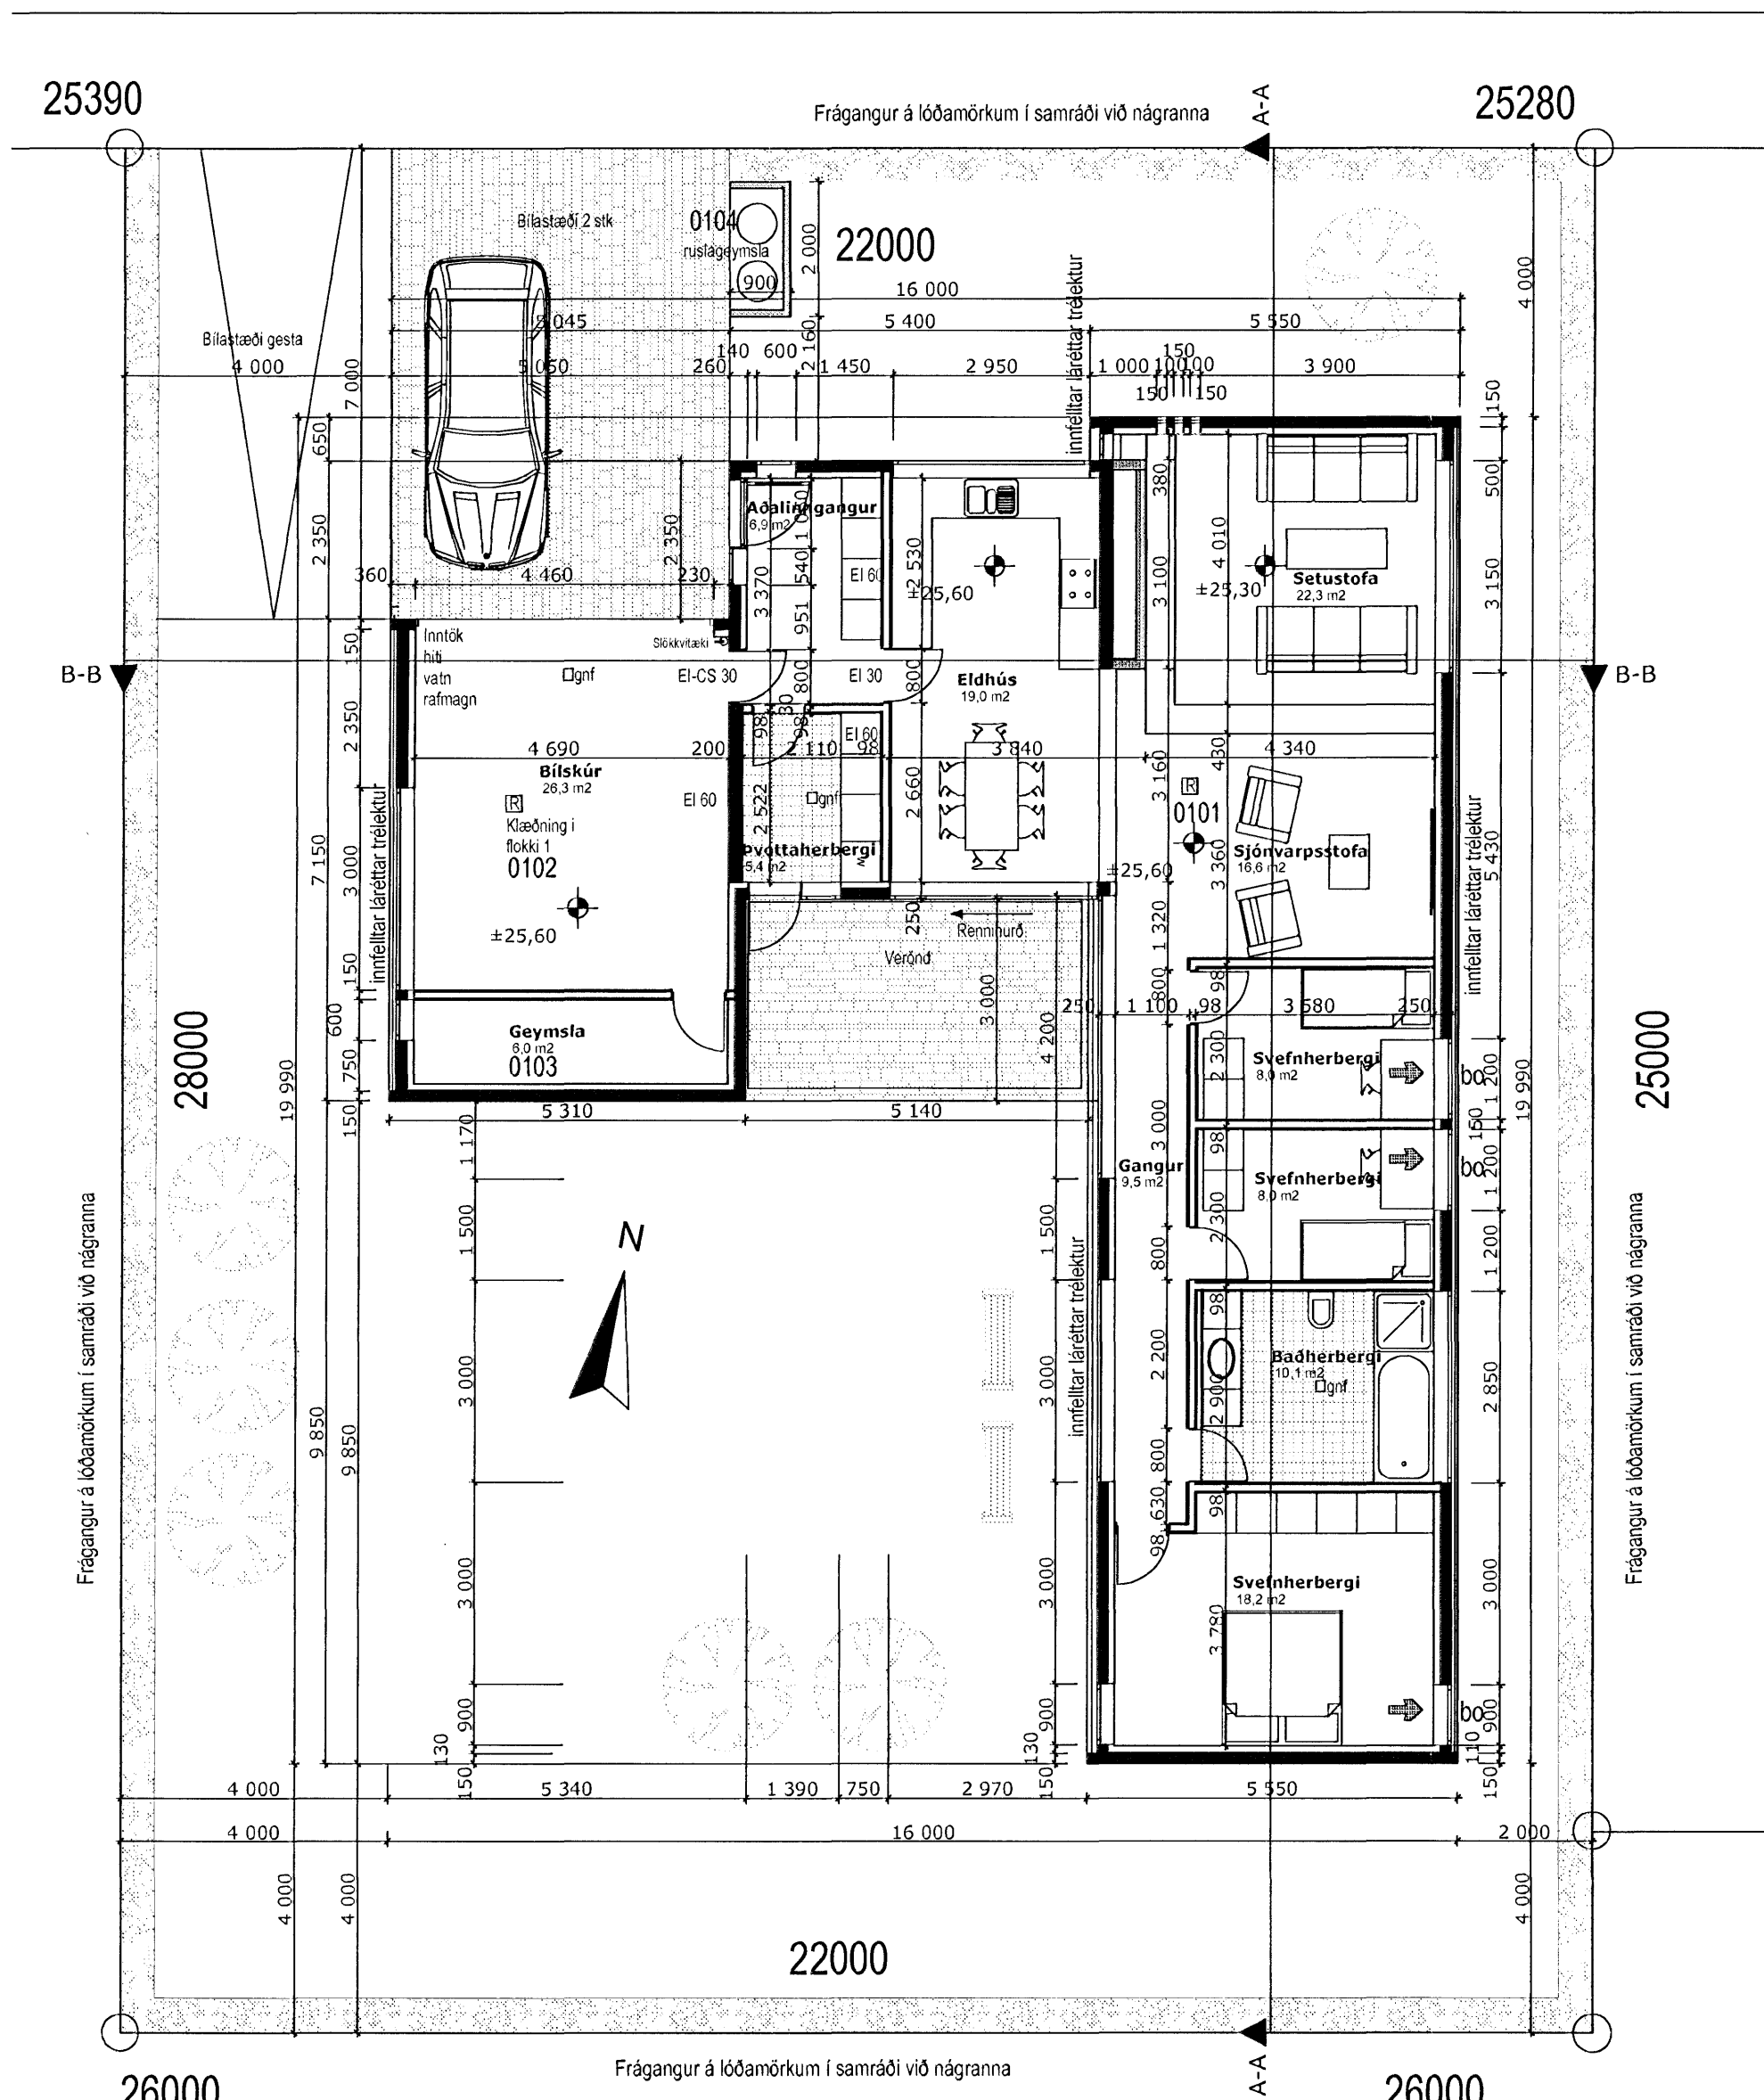

Samþykkt þann

05 OKT. 2006

Byggingafulltrúinn í Hafnarfirði  
F.h. Kristján Þórarinnsson



Drekavellir 31
----------------

Nettó Rýmisstærðir 14.09.2006

Hæð	Rými	Rýmisstærð m <sup>2</sup>
grunnhæð	Aðalinnangangur	6,90 m <sup>2</sup>
	Badherbergi	10,12 m <sup>2</sup>
	Bílskúr	26,27 m <sup>2</sup>
	Eldhús	19,00 m <sup>2</sup>
	Gangur	9,53 m <sup>2</sup>
	Geymsla	6,04 m <sup>2</sup>
	Setustofa	22,28 m <sup>2</sup>
	Sjónvarpsstofa	16,58 m <sup>2</sup>
	Svefnherbergi	8,00 m <sup>2</sup>
	Svefnherbergi	8,00 m <sup>2</sup>
Svefnherbergi	18,20 m <sup>2</sup>	
Þvottaherbergi	5,40 m <sup>2</sup>	
grunnhæð	<b>Samtals</b>	<b>156,32 m<sup>2</sup></b>

Undirskrift

Drekavellir 31	
Löðvegarandi Bryngjörður Bryngjörðsdóttir Alfholt 56C 220 Hafnarfjörður	
Arkitekt Þórður Bryngjörsson arkitekt Guðmundur Gunnarsson FAI MAA Hverfisgata 28 101 Reykjavík epóstur : guðmundur@arkitektur.is sími : 5625020	Dagsetning 20.09.2006
Takning Grunnmynd og rýmistafla	Málsvæði 1:100 Takningarr A2-2