

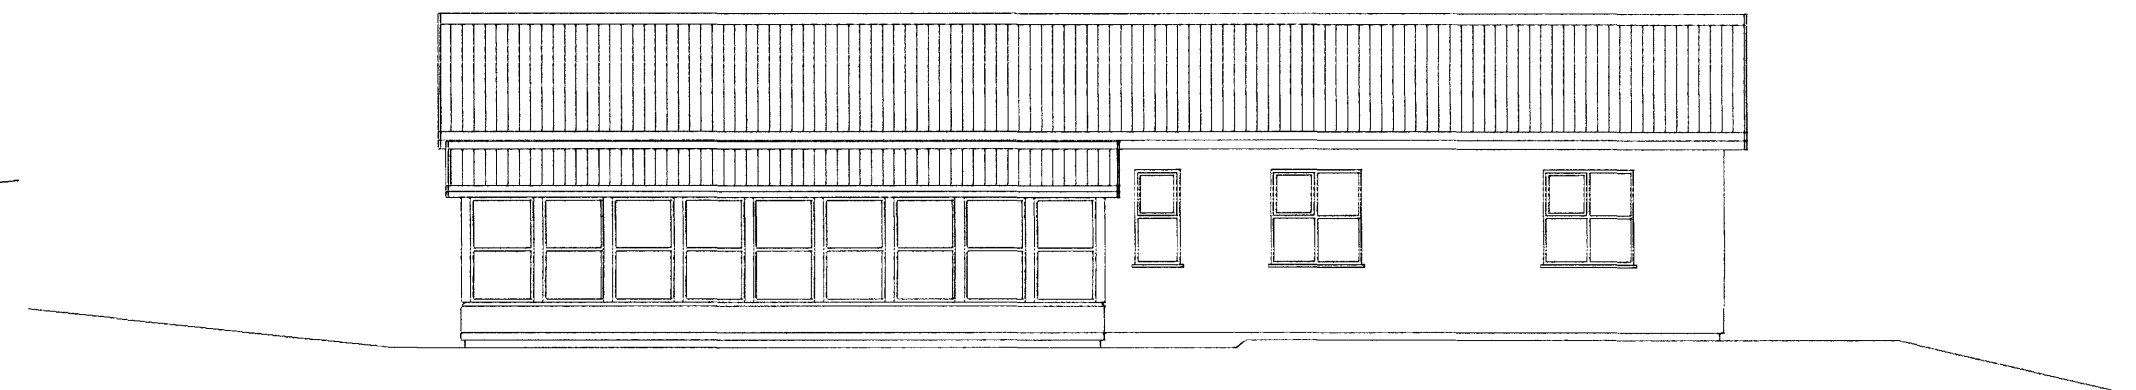


Samþykkt þann
05 OKT. 2006
Byggingafulltrúinn í Hafnarfirði
F.h. Kristján Þórarinnsson

KJP

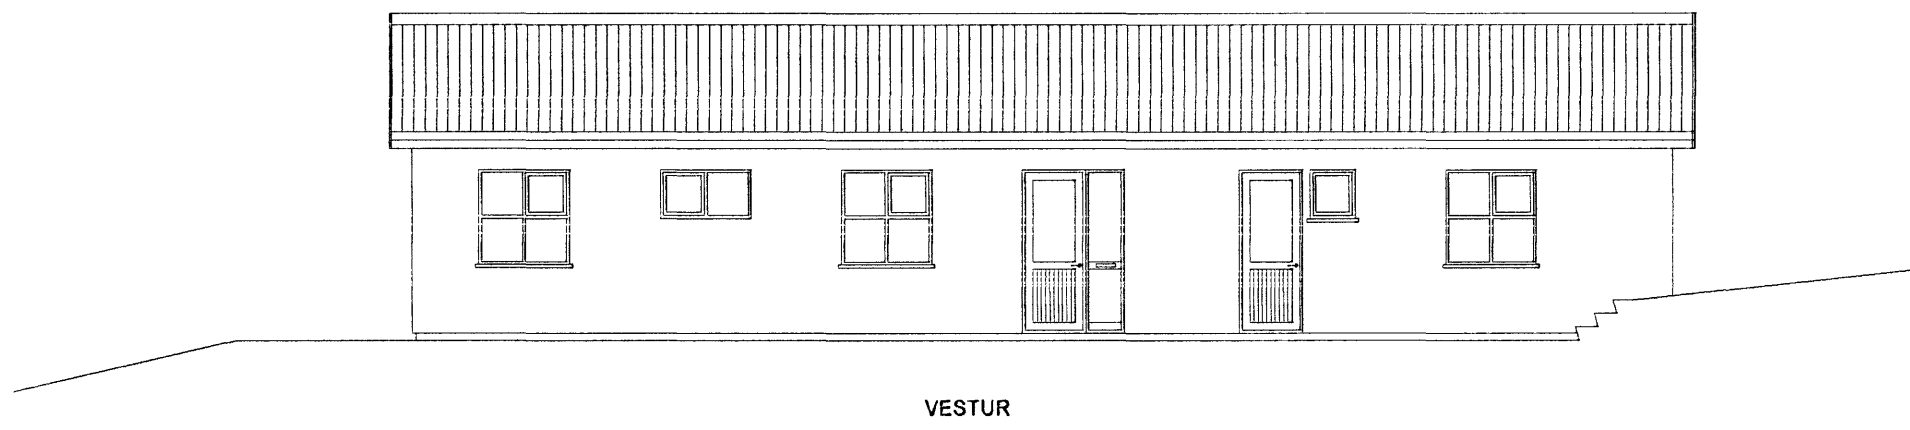

ÞAKHALLI UNDIR 14°
LÆST MÁLMKLÆÐNING SKAL VERA Á ÞAKI SÓLSTOFU - EINFALDUR FALS.
S.B.R. 136.3 Í BYGGINGAREGLUGERÐ.
GLERSKÁLINN SKAL HAFNA BRUNAPOLNA GLERKONST. Þ.E. GLER SÉ
ELDPOLIÐ OG RAMMAR VARDIR MEÐ KLÆÐNINGU Í FLOKKI 1.

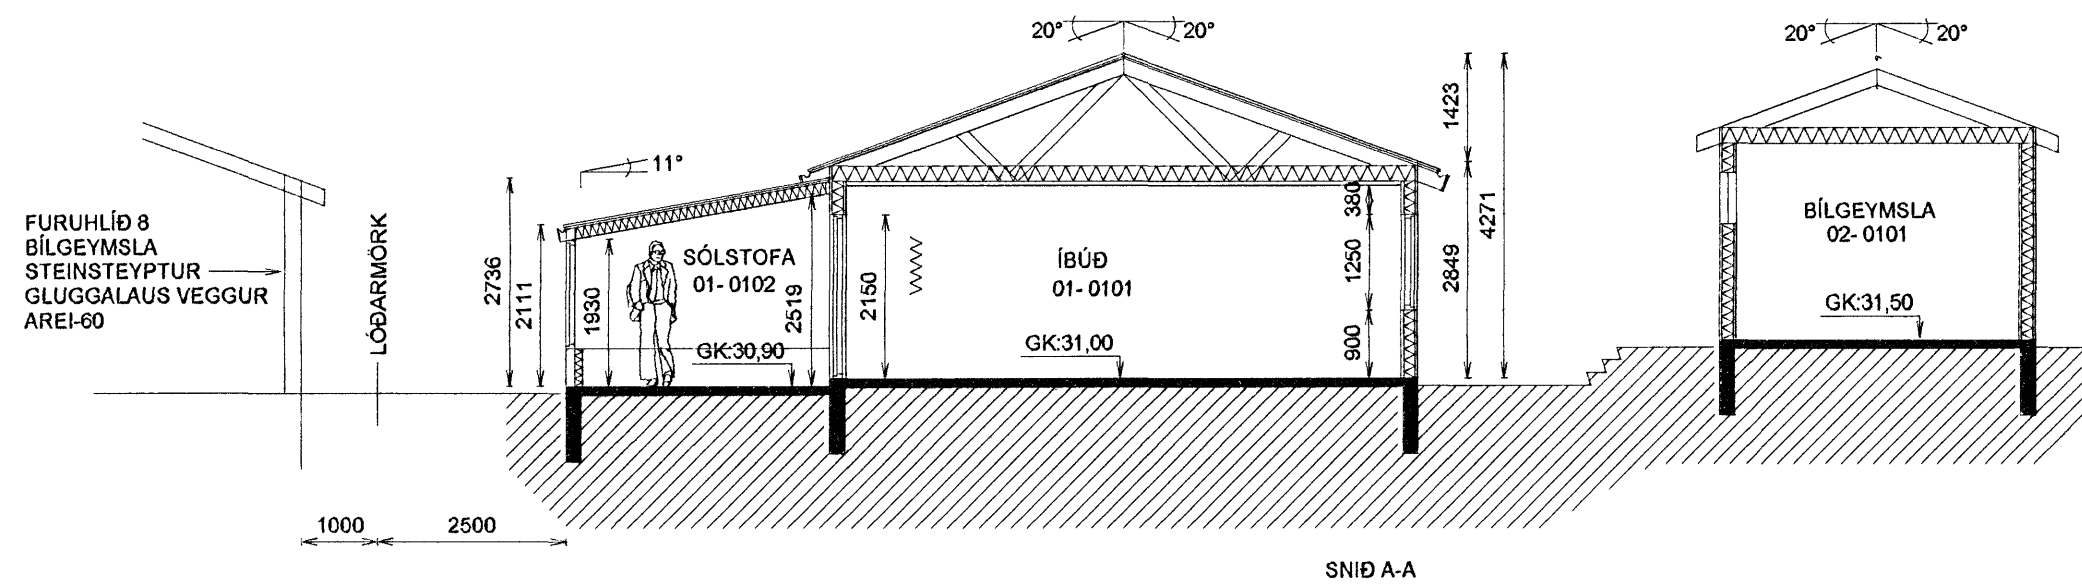


SÓLSTOFA-BYGGINGALÝSING.

UNDIRSTÖÐUR ERU ÚR STEINSTEYPU, EINANGRÁÐAR AÐ INNAN MEÐ 75mm PLASTEINANGRUN
GÓLPLATA ER ÚR STEINSTEYPU Á ÞJAPPADRI FYLINGU EIANGRÁÐ MEÐ 75mm PLASTEINANGRUN.
ÚTVEGGIR ERU ÚR TIMBRI OG TVÖFÖLÐU HÁEINANGRI GLERI.
ÞAK ER ÚR TIMBRI KLÆTT MEÐ 25x150mm BORDAKLÆÐNINGU, ÞAKPAPPA OG LITUÐU ÞAKSTÁLI.
200mm ÞAKULL KOMI MILLI SPERRA. RAKASPERRA KEMUR INNAN Á ÞAK.

ÞAKHALLI UNDIR 14°
LÆST MÁLMKLÆÐNING SKAL VERA Á ÞAKI SÓLSTOFU - EINFALDUR FALS.
S.B.R. 136.3 Í BYGGINGAREGLUGERÐ.

GLERSKÁLINN SKAL HAFNA BRUNAPOLNA GLERKONST. Þ.E. GLER SÉ
ELDPOLIÐ OG RAMMAR VARDIR MEÐ KLÆÐNINGU Í FLOKKI 1.

ÞAK SKAL LOFTA SKV. 136.4 Í BYGGINGAREGLUGERÐ.
KLÆÐNING ÞAKS AÐ INNAN SKAL VERA Í FLOKKI 1.
SÓLSTOFAN ER HITUÐ MEÐ OFNUM SEM TENGJAST NÚVERANDI HÚSKERFI.
KÖLUNARTÖLUR: U-GILDI BYGGINGAHLUTA.
GLUGGAR/KARMAR/GLER VEGIÐ MEÐALTAL =2,5 W/m²
ÞAK = 0,2W/m²
BOTNPL. UNDIRSTÖÐUR = 0,3 W/m²

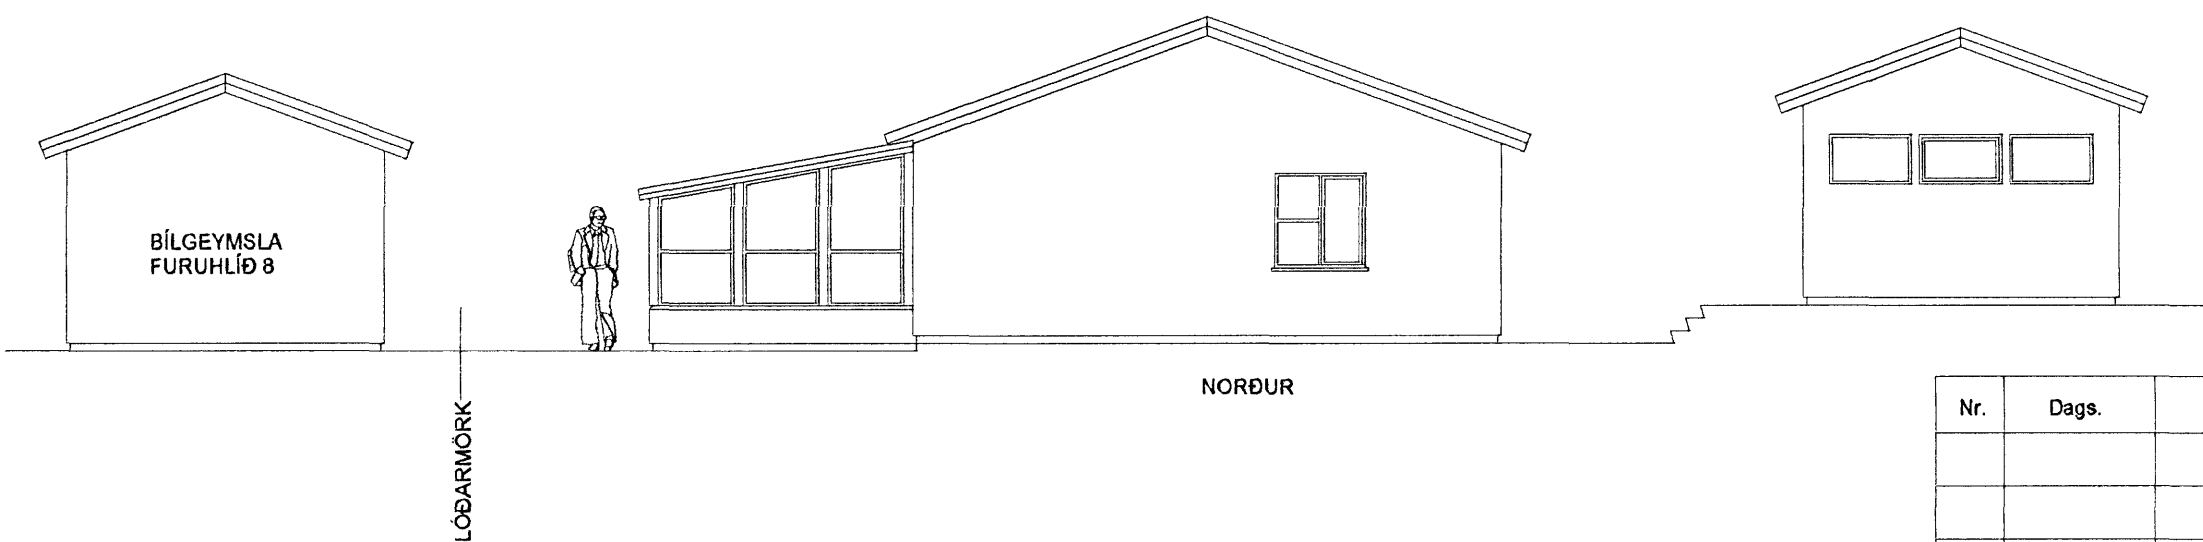

FURUHLÍÐ 10 HAFNARFIRÐI		Mkv. 1:100					
SÓLSTOFA - VIÐBYGGING		Hannað E.V.					
ÚTLIT - SNIÐ A-A		Teiknað E.V.					
Nr.	Dags.	Breyting	Af	Dags. 13SEPT2006	Blad 1 AF 3	Nr. FURUH10GM	Yfirfarið <i>Eyjólfur</i>
				ÁRITUN SAMRÆMINGARHÖNNUÐAR		TR.aust s/f TÆKNIFRÆÐINGARNIR Eyjólfur Valgarðsson Kt:280857-4169 Sigurður Grétarsson Sími: 471-2257 tr.aust@simnet.is	
				<i>Eyjólfur Valgarðsson</i>			
				Eyjólfur Valgarðsson Kt:280857-4169			