





Samþykkt þann

04 OKT. 2006


Byggingafræðingur / Hafnarfirði
F.h. Kristján Þórásson

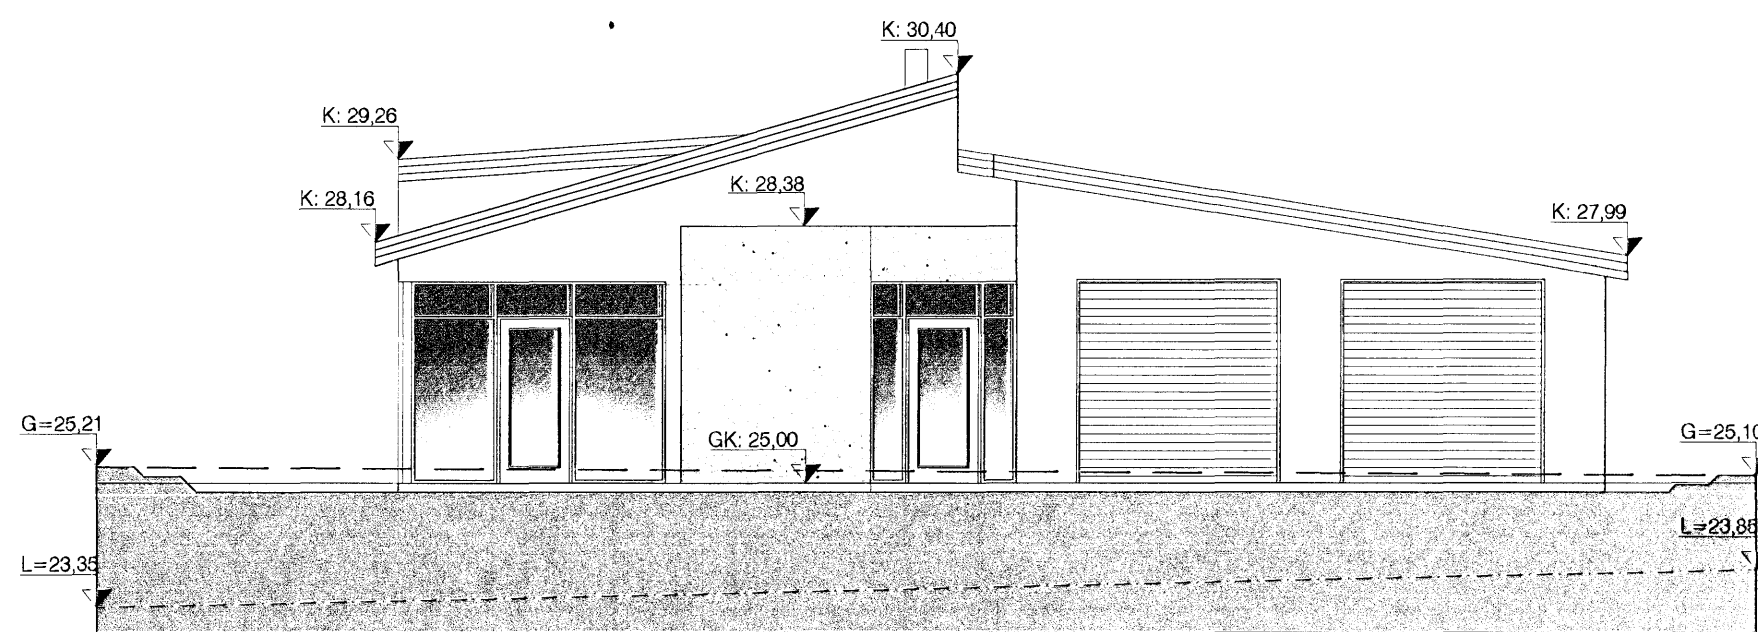


ÚTLIT SUÐUR

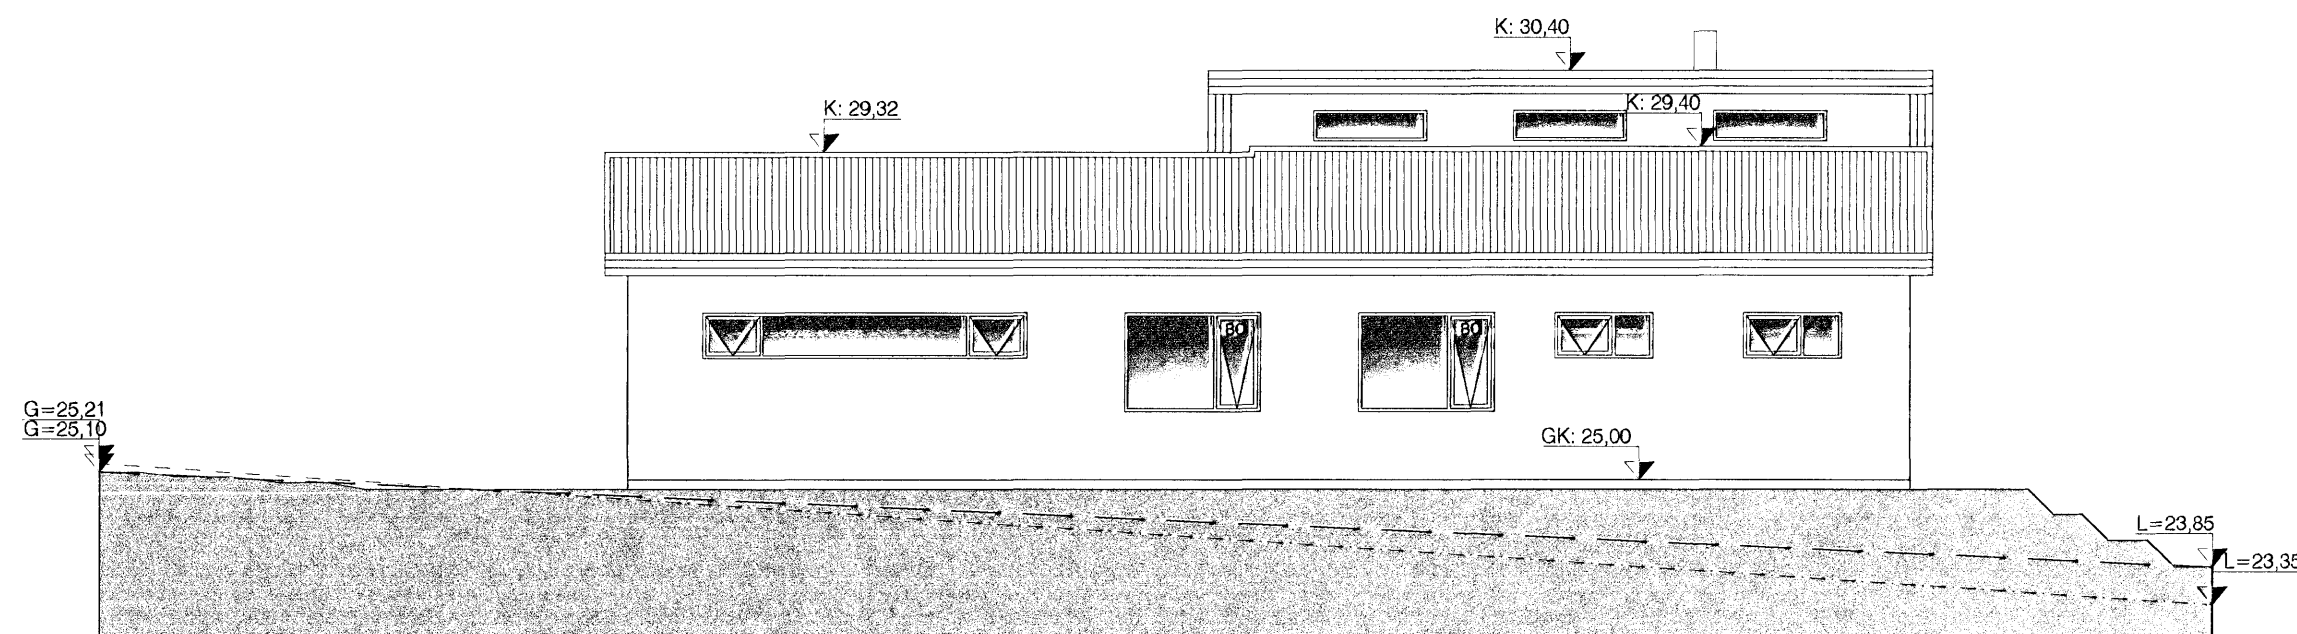

ÚTLIT AUSTUR

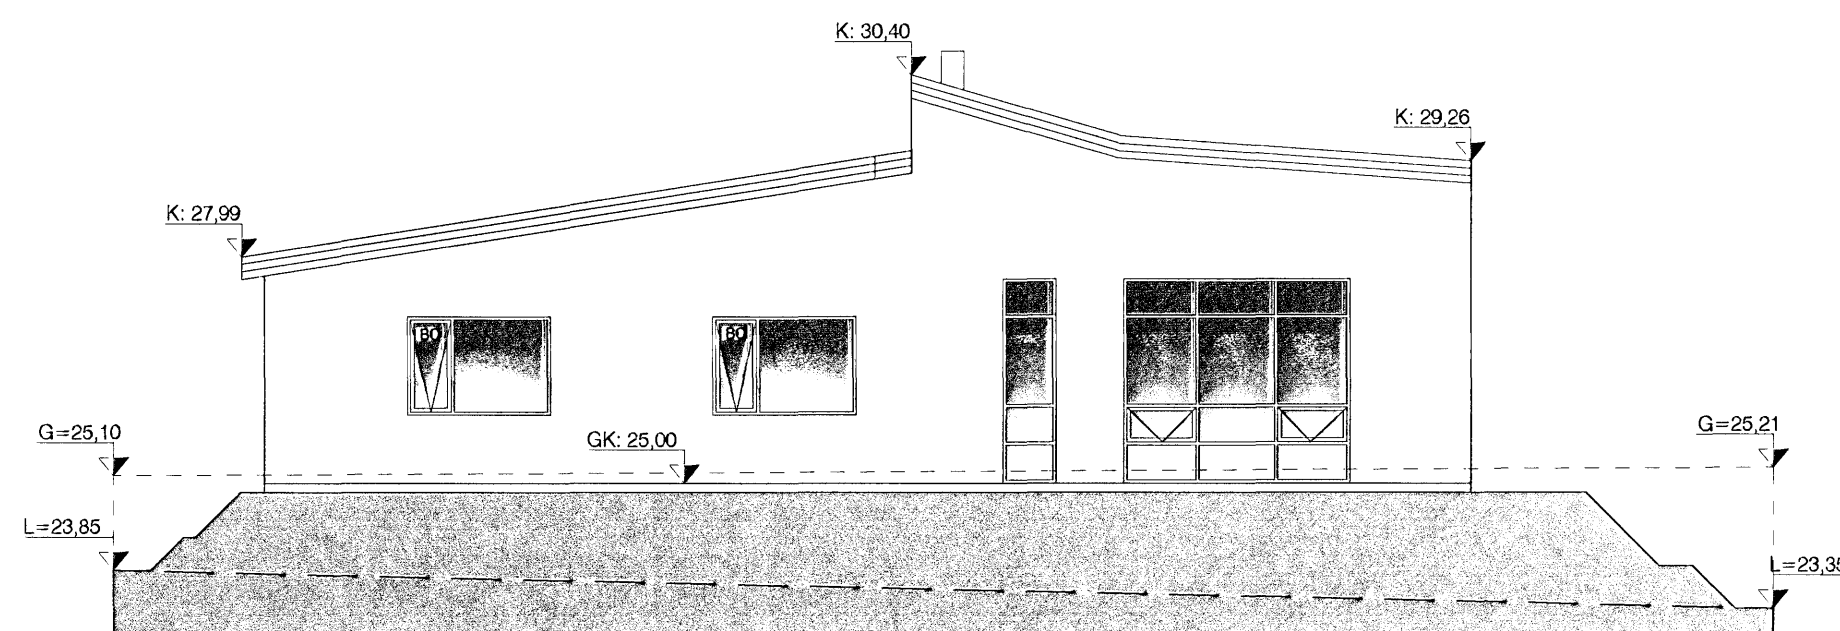

ÚTLIT NORÐUR

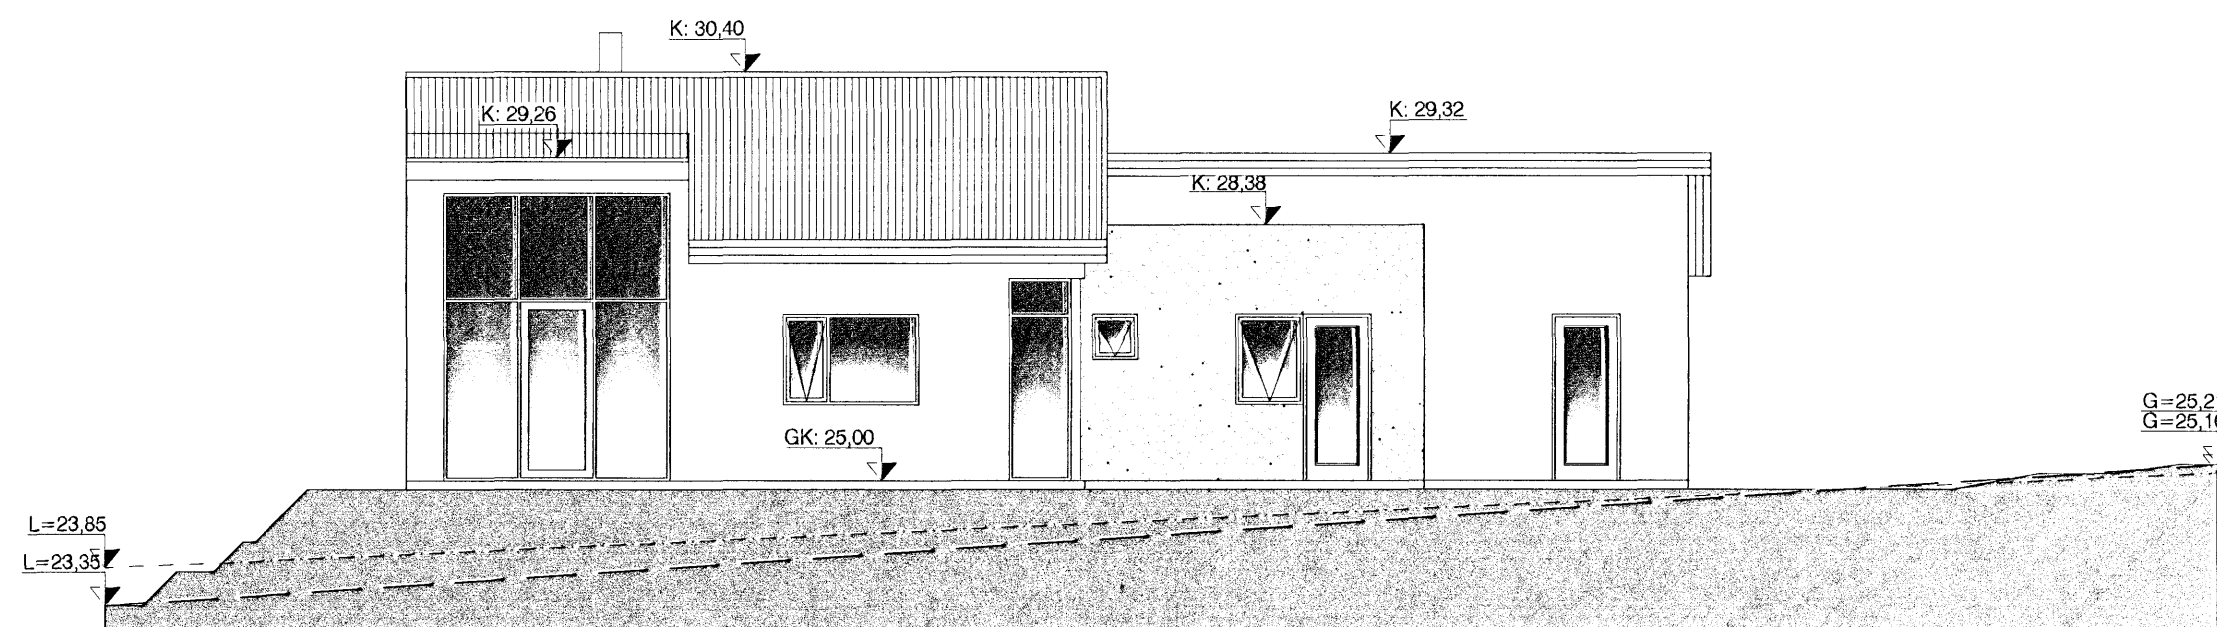

ÚTLIT VESTUR

Góð hönnun er kjarni málsins

Sigrún Óla
SÓLARK-ARKITEKTAR EHF

DREKAVELLIR 25

221 HAFNARFJÖRÐUR

ÚTLIT

KVARÐI. 1:100 / 1:500

DAGS. 02.08.06

BR. 14.09.06, 22.09.06

TEIKN. 02

SIGRÚN ÓLADÓTTIR ARKITEKT FAÍ
MARGRÉT CASSARO BYGGINGAFRÆÐINGUR
110753-4119 / 590704-2020

BÆJARHRAUN 2 220 HAFNARFJÖRÐUR

SÍMI: 561 2707 - 861 2707 - 899-2707 FAX: 561-2707
e-mail: arkitektur@solark.is

SÓLARK
ARKITEKTAR
HUGVERKSHÚS

