

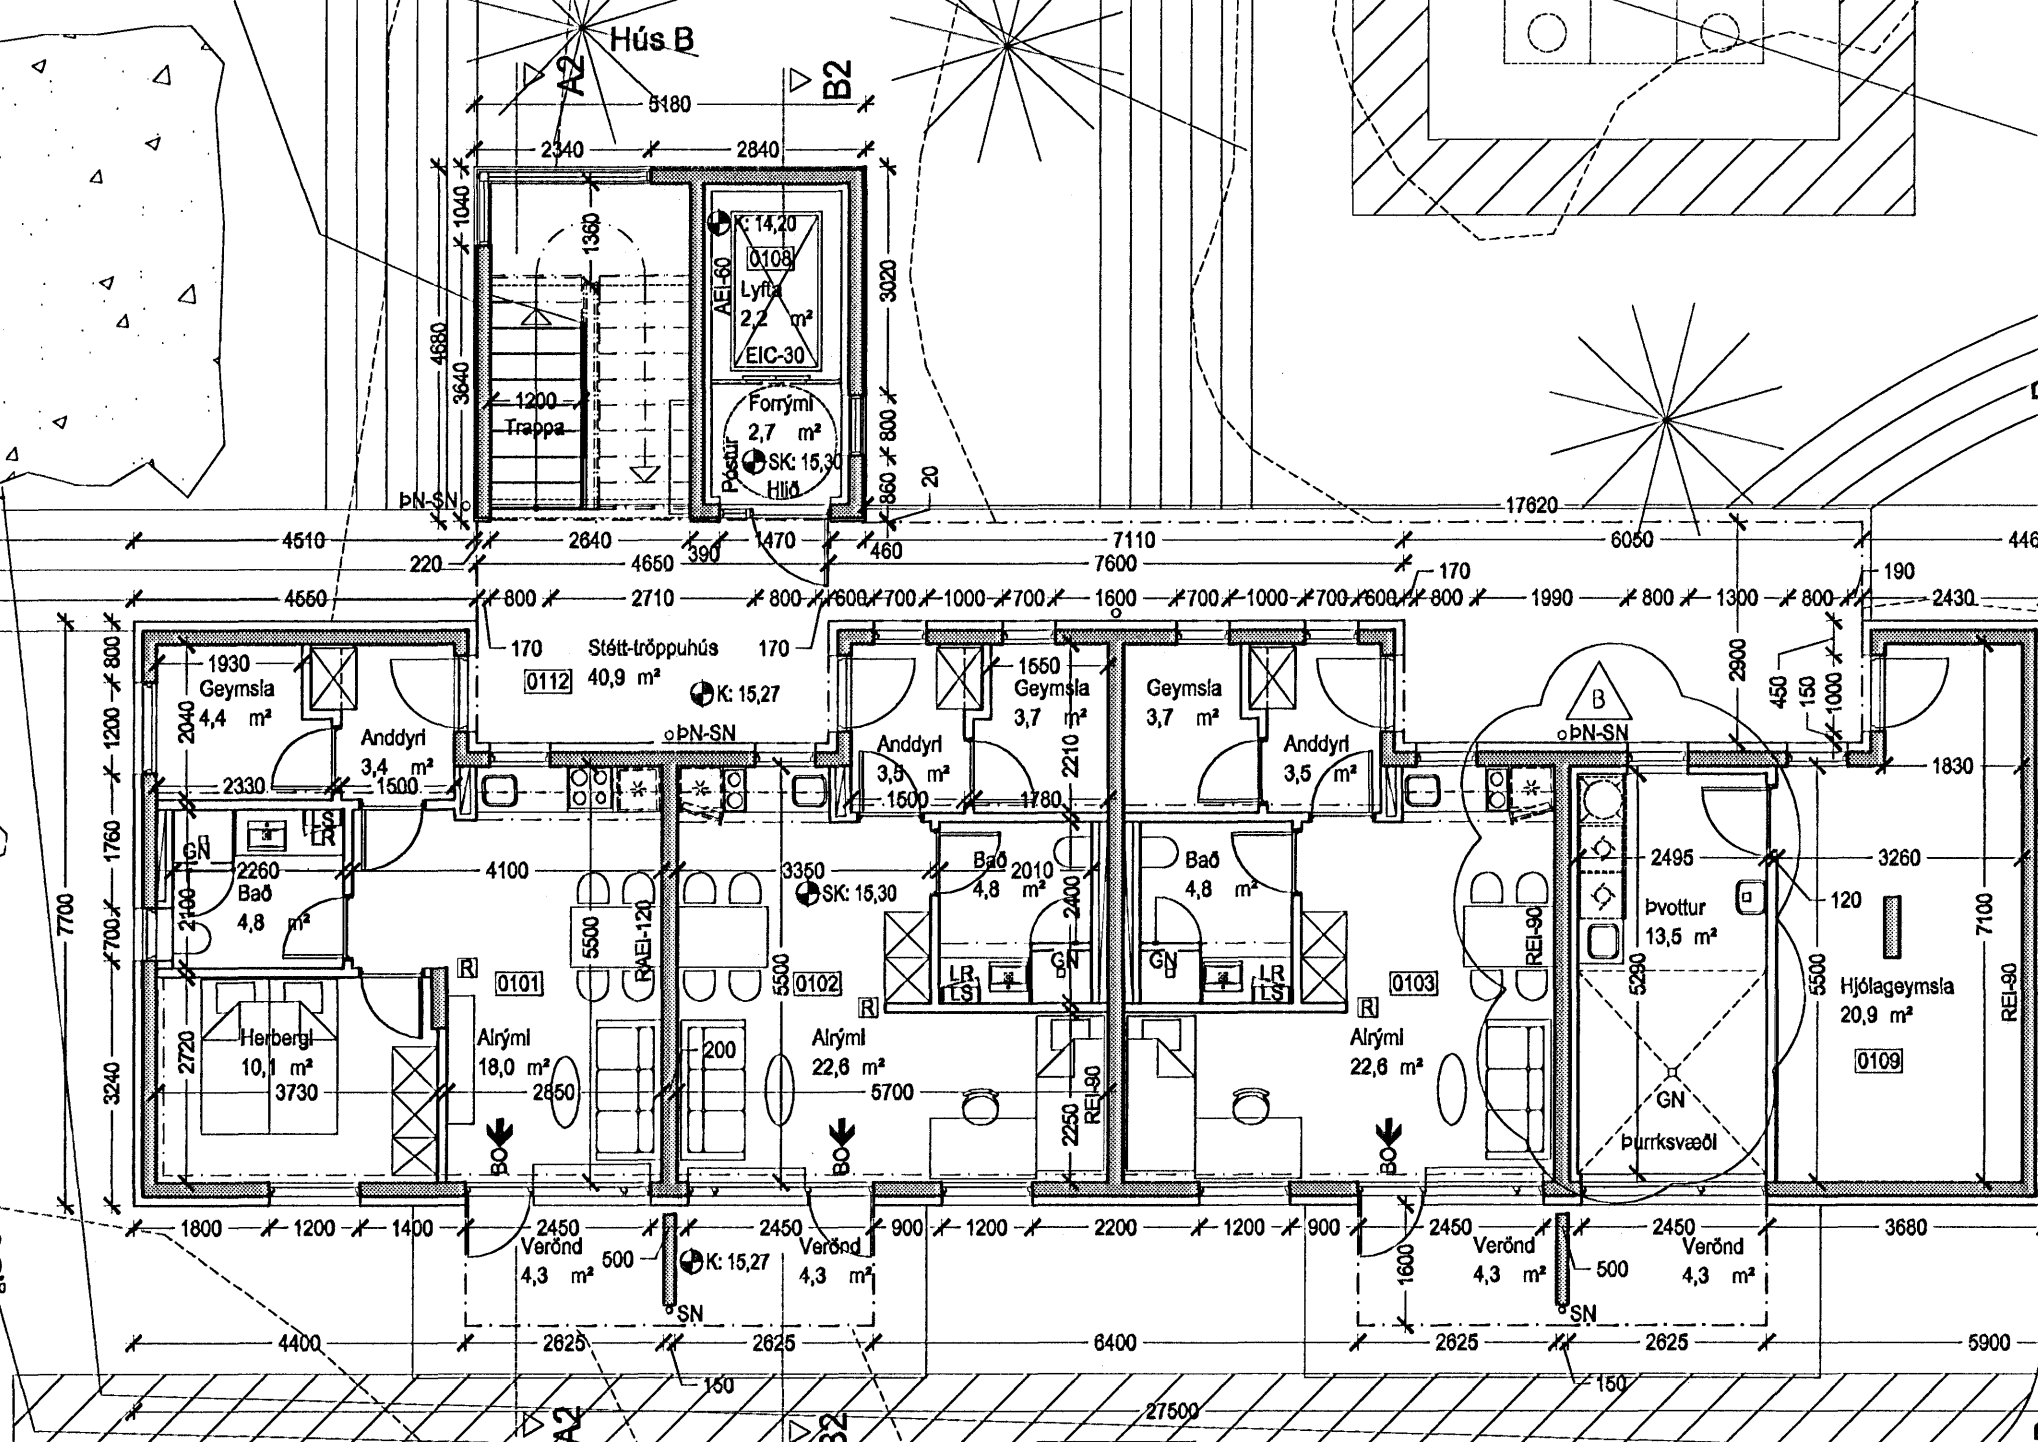



Grunnmynd 2.hæð, mkv. 1:100

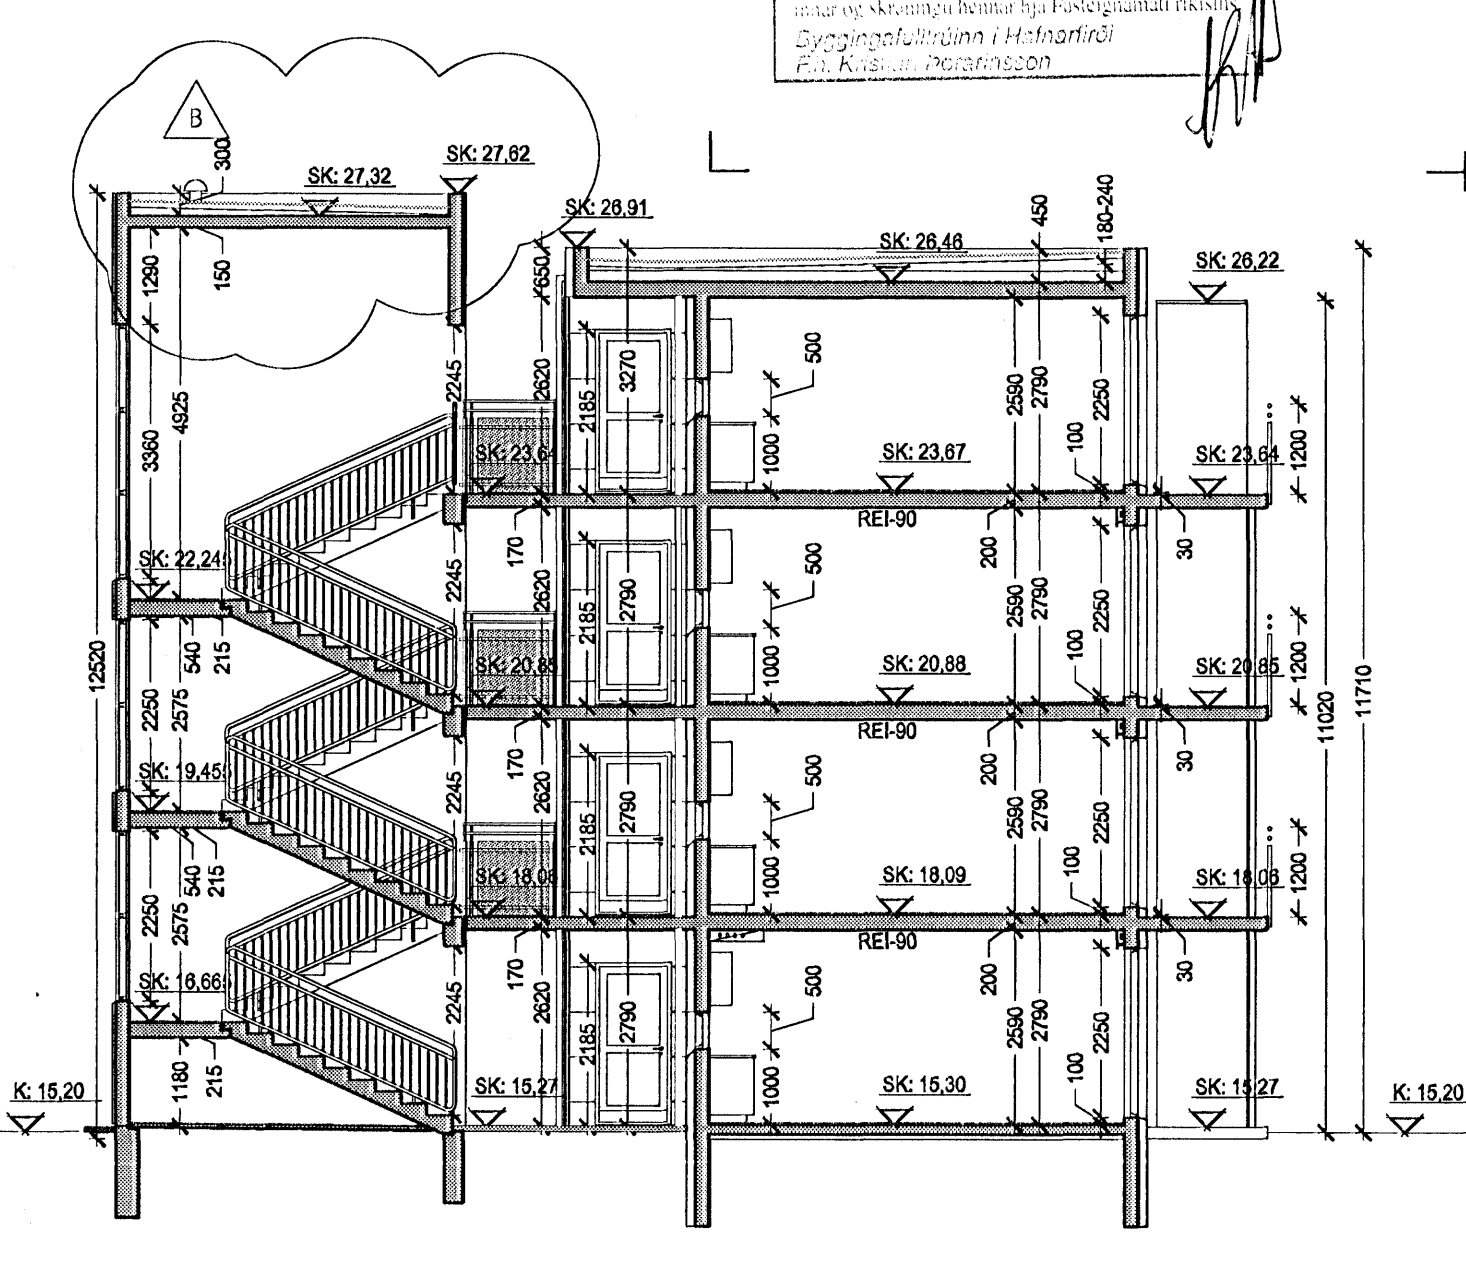


Grunnmynd 1.hæð, mkv. 1:100
Lóð skv. uppdrætti landslagsarkitekts.

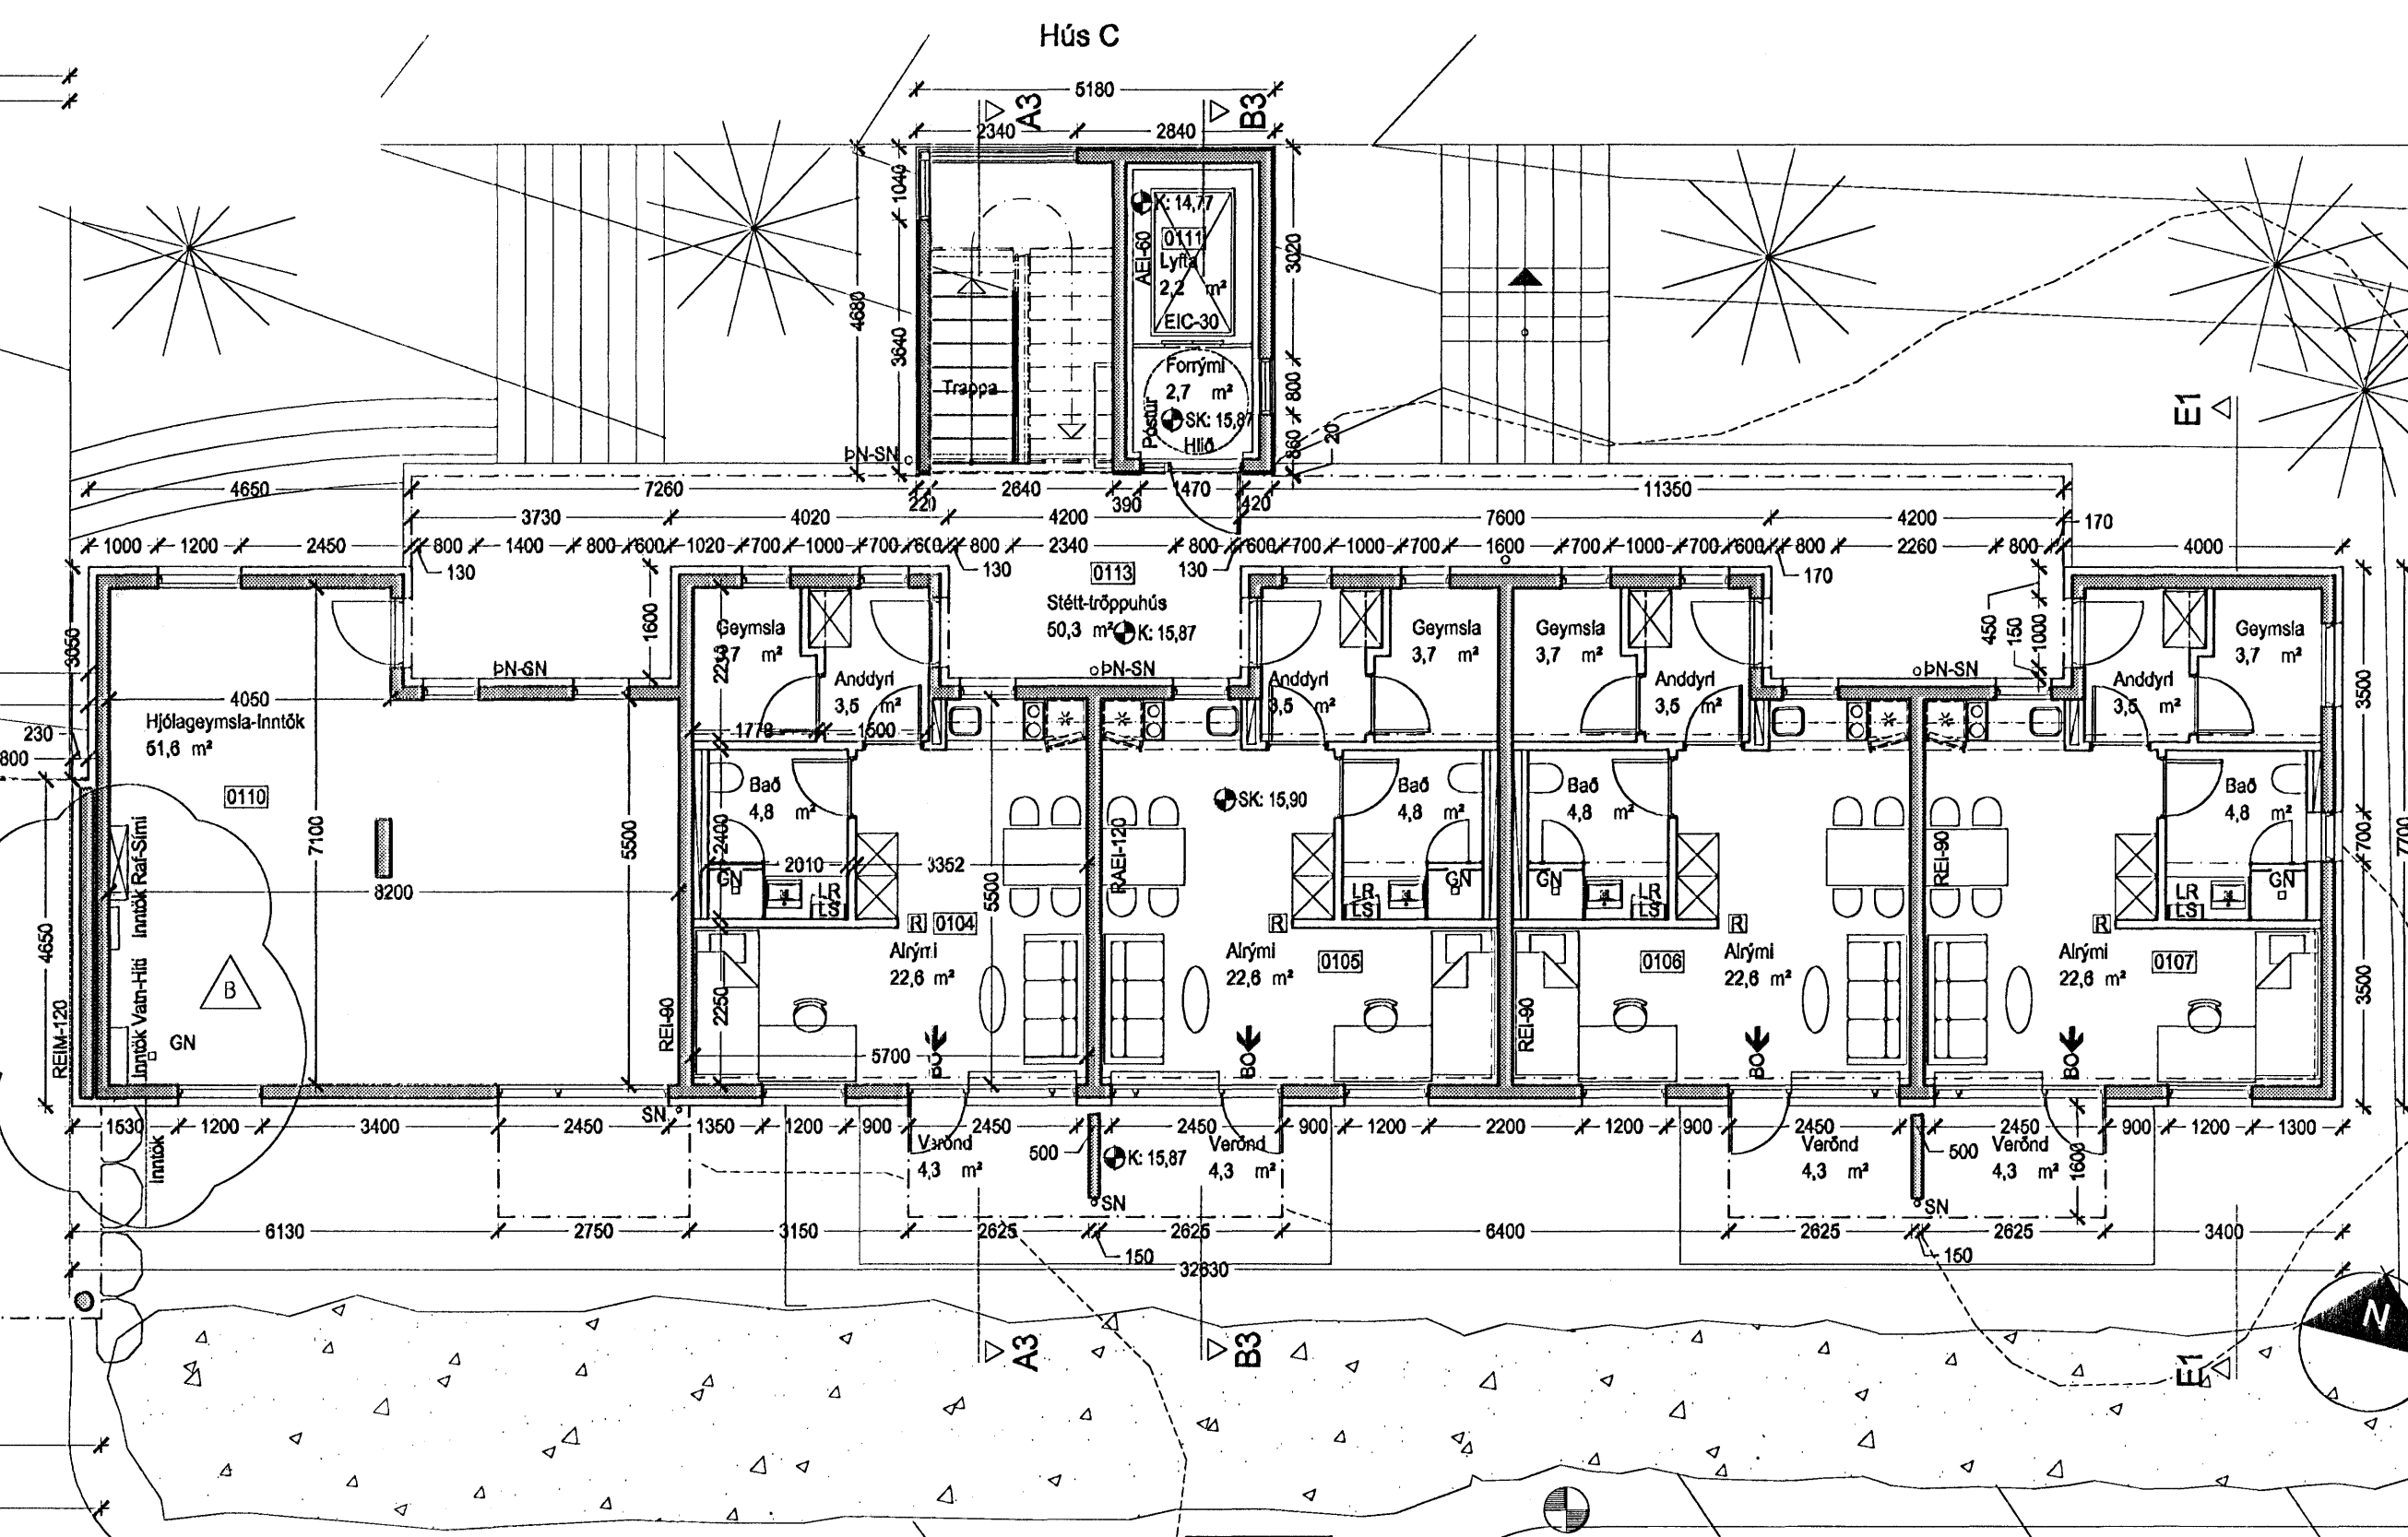


Sneiðing A2-A2, mkv. 1:100

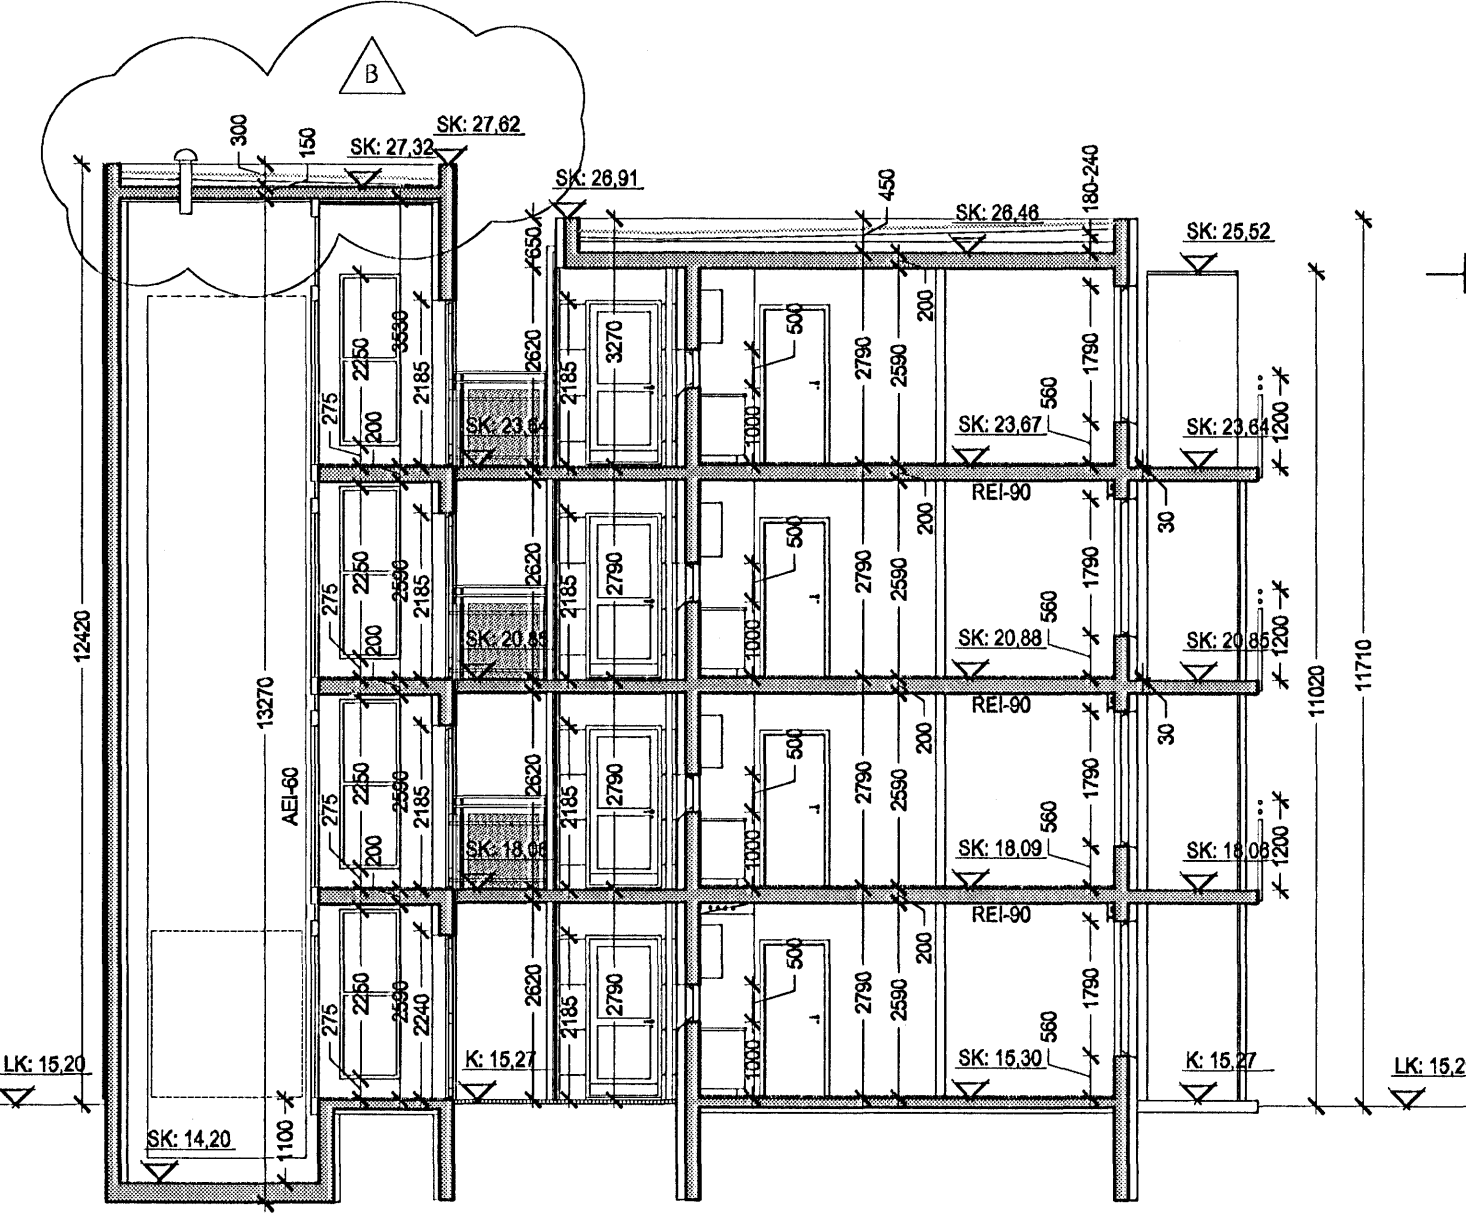

Sneiðing B2-B2, mkv. 1:100

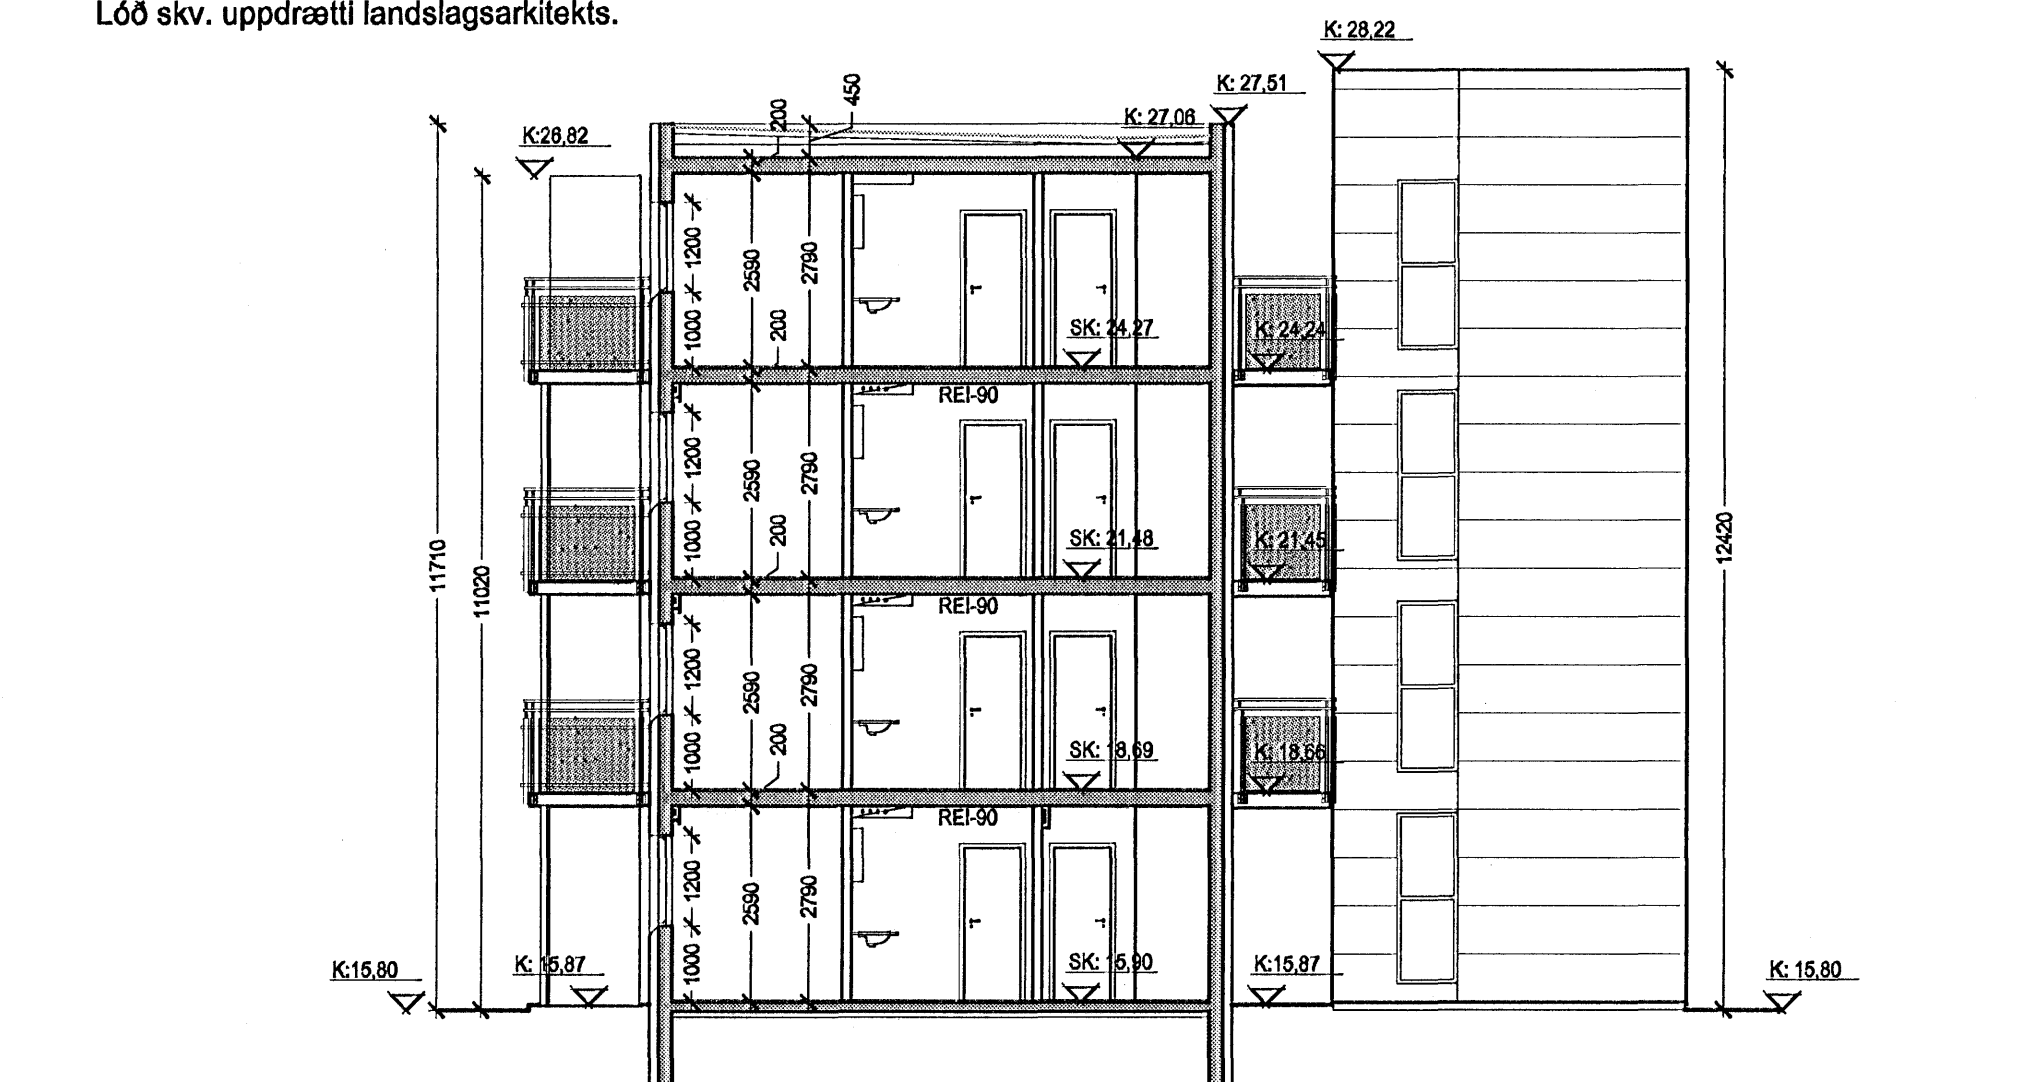


Sneiðing E1-E1, mkv. 1:100

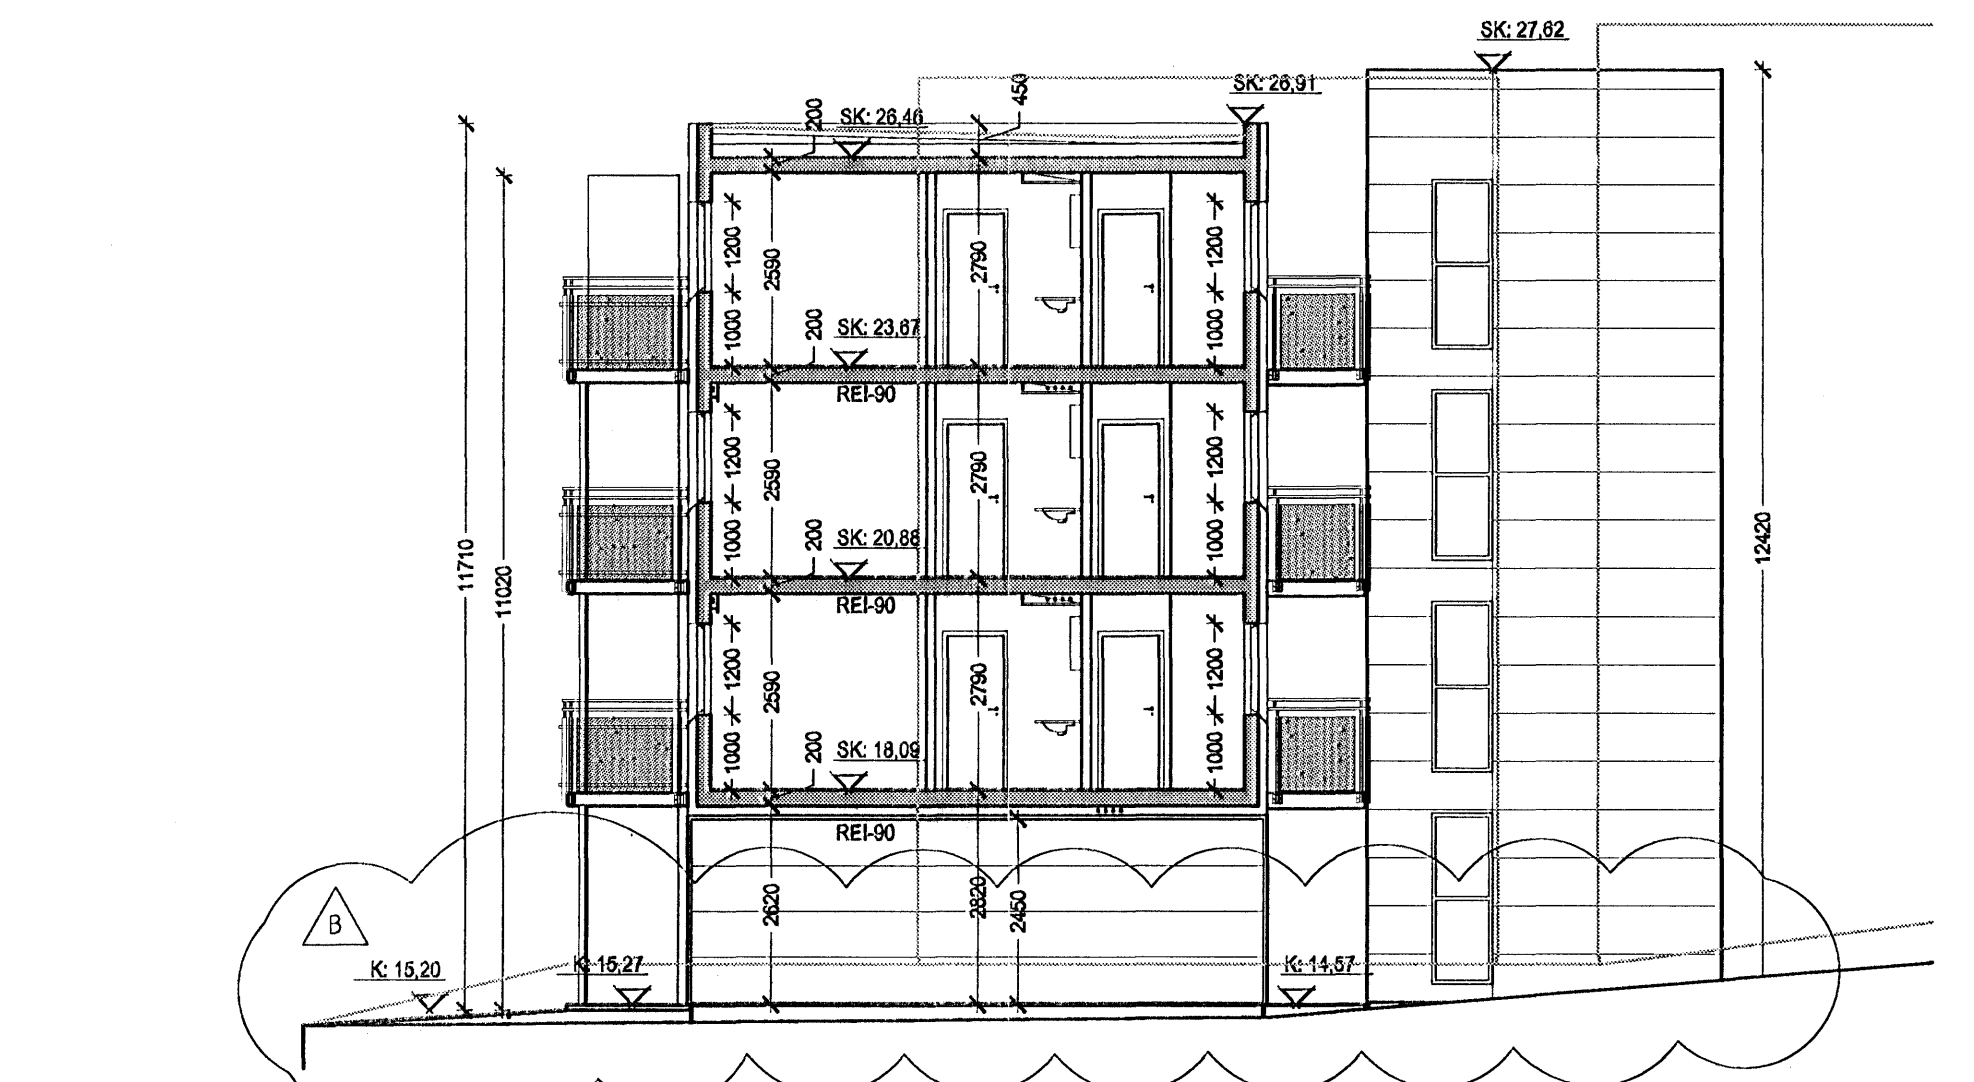

Sneiðing D-D, mkv. 1:100

- GKK = götikóti / kóti
- LK = landkóti
- LR = vélraenloftfræsing
- GN = gólfniðurfell
- BN SN = þak- og eða svalaníðurfell
- RL = reyklosun
- LS = læstur lyfjaskápur
- R = reykskyngjari
- BO = björgunarop

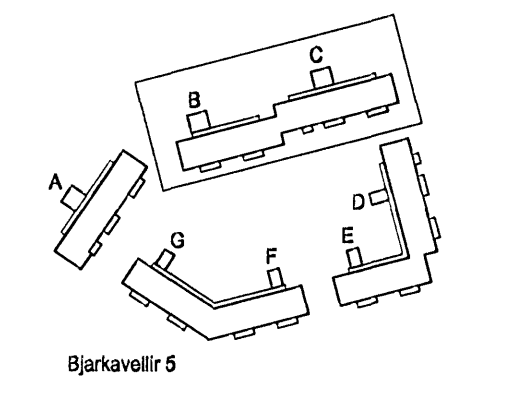

Bjarkavallir 5

Stúdentabúðir BN, Bjarkavöllum 5, Hafnarfirði

Byggingarfulltrúi / Húsnáðarfráttir
Kl. 100657-4003

ARKÍŚ
arkitektar og ráðgjafar

Veikifni: Stúdentabúðir BN, Bjarkavöllum 5, Hafnarfirði
Aðalfeltingar

Skýringartexti: B-C grm. 1-2h snið A2-B2-D-E1

hannað / teiknað: tóf. vm. m
yfirlit / samþykki: gð
malkvart: 1:100

dagsetning: 22.02.2006
veitnir.: 05-040

(99)2.05 B
teikning
bröyting



Adalsteinn Snorrason
Björgi Frelson
Egill Guðmundsson
Ólaf Guðsson
Hönnuður L. Þórguðsson

Ólafur Ólafsson
Ólafur Ólafsson
Ólafur Ólafsson
Ólafur Ólafsson
Ólafur Ólafsson

161161-2769
020460-6699
270732-6869
158667-6809
260672-3609

Ásía 6
Sími 511 2000

Adalsteinn 6
Sími 411 2066

111 Reykjavík
www.arkis.is

Ís 671197-2919
netfang arkis@arkis.is