





Byggingarfulltrúi
samþykkt erindi.
09 AUG. 2006
Bent skjal í að samþykkt þessi verður ekki tekið tillit til breytinga á byggingarfulltrúinum án samþykkingar byggingarfulltrúar. Byggingarfulltrúi: Hlíf Harðardóttir. Fh. Kristján Þorsteinsson.

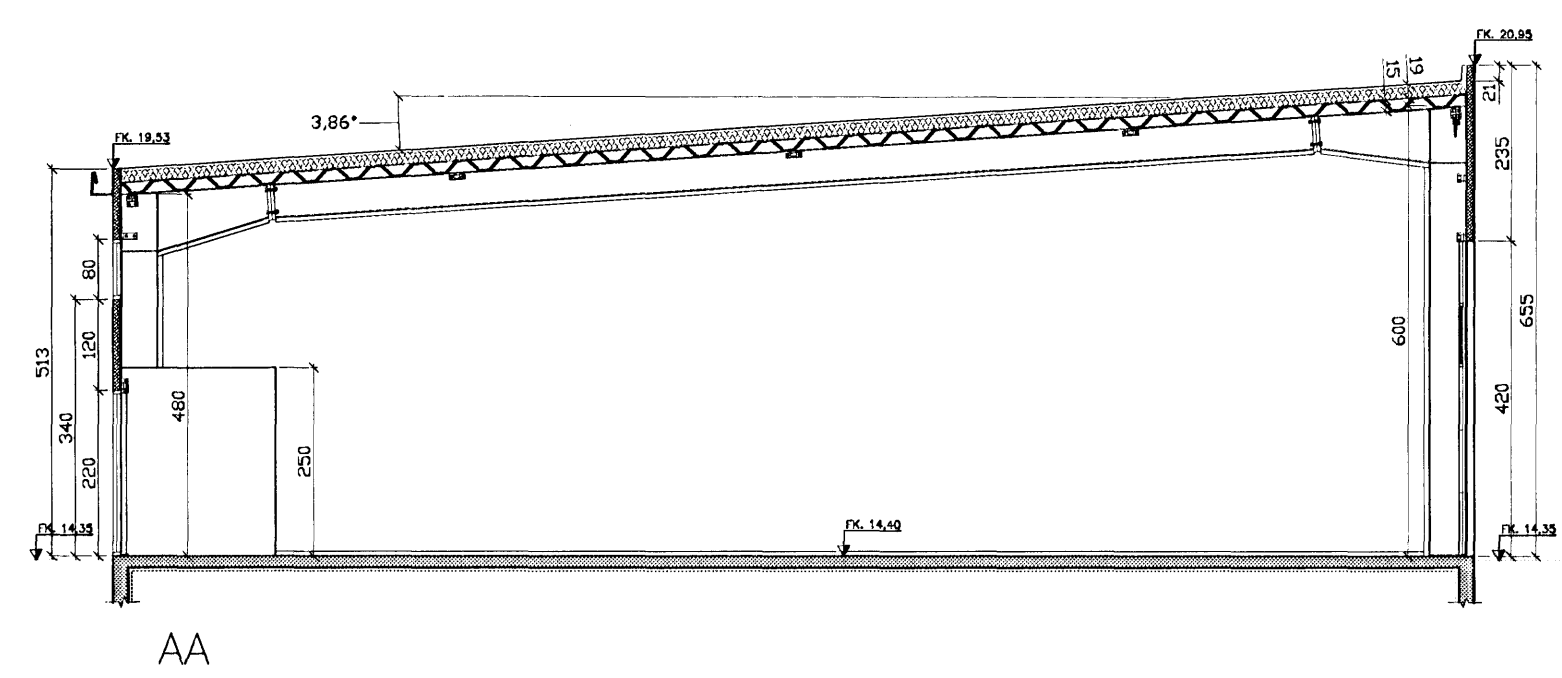


SNID A-A

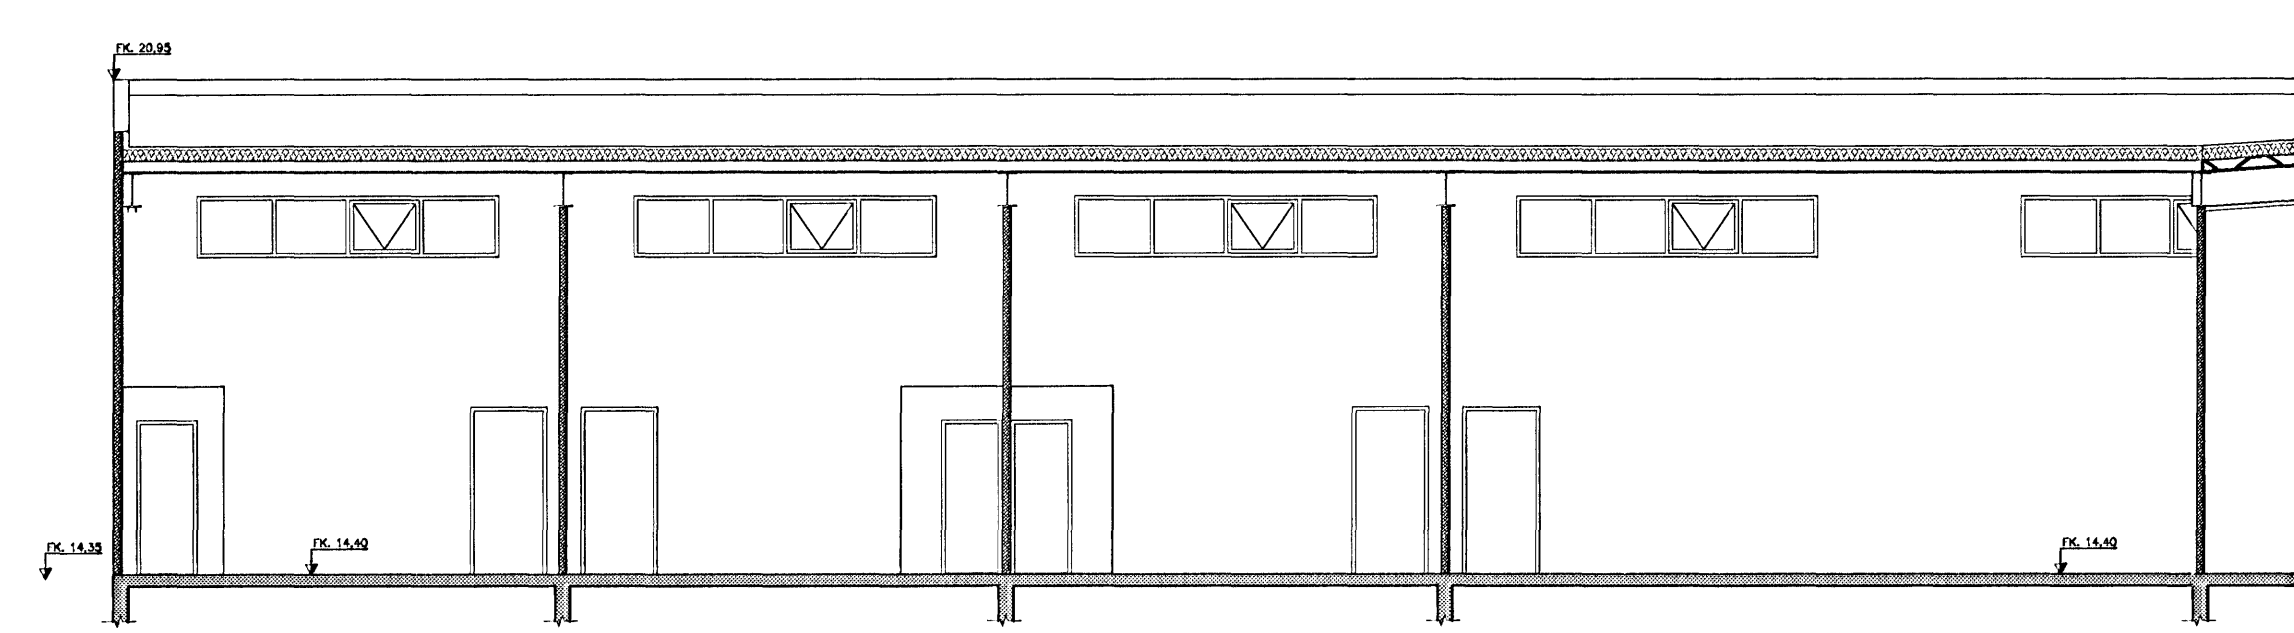

SNID B-B

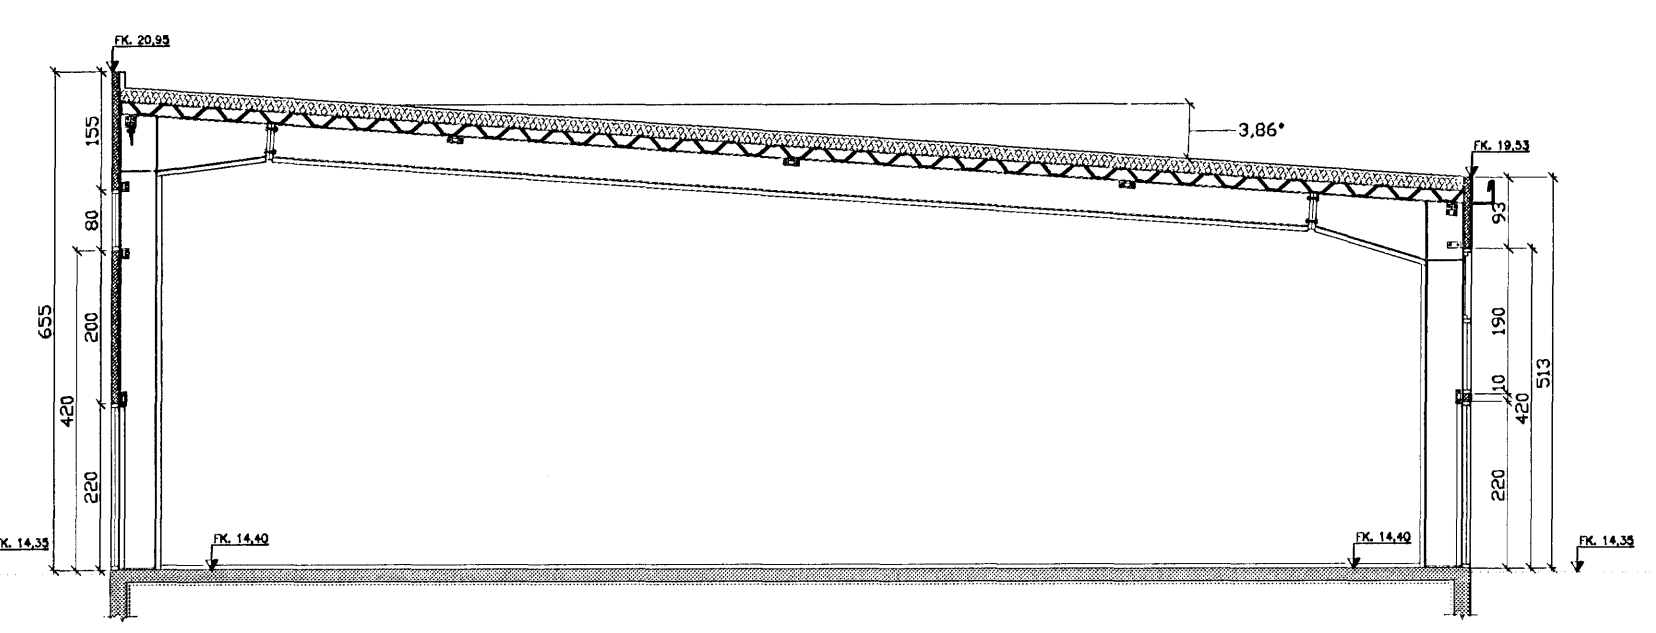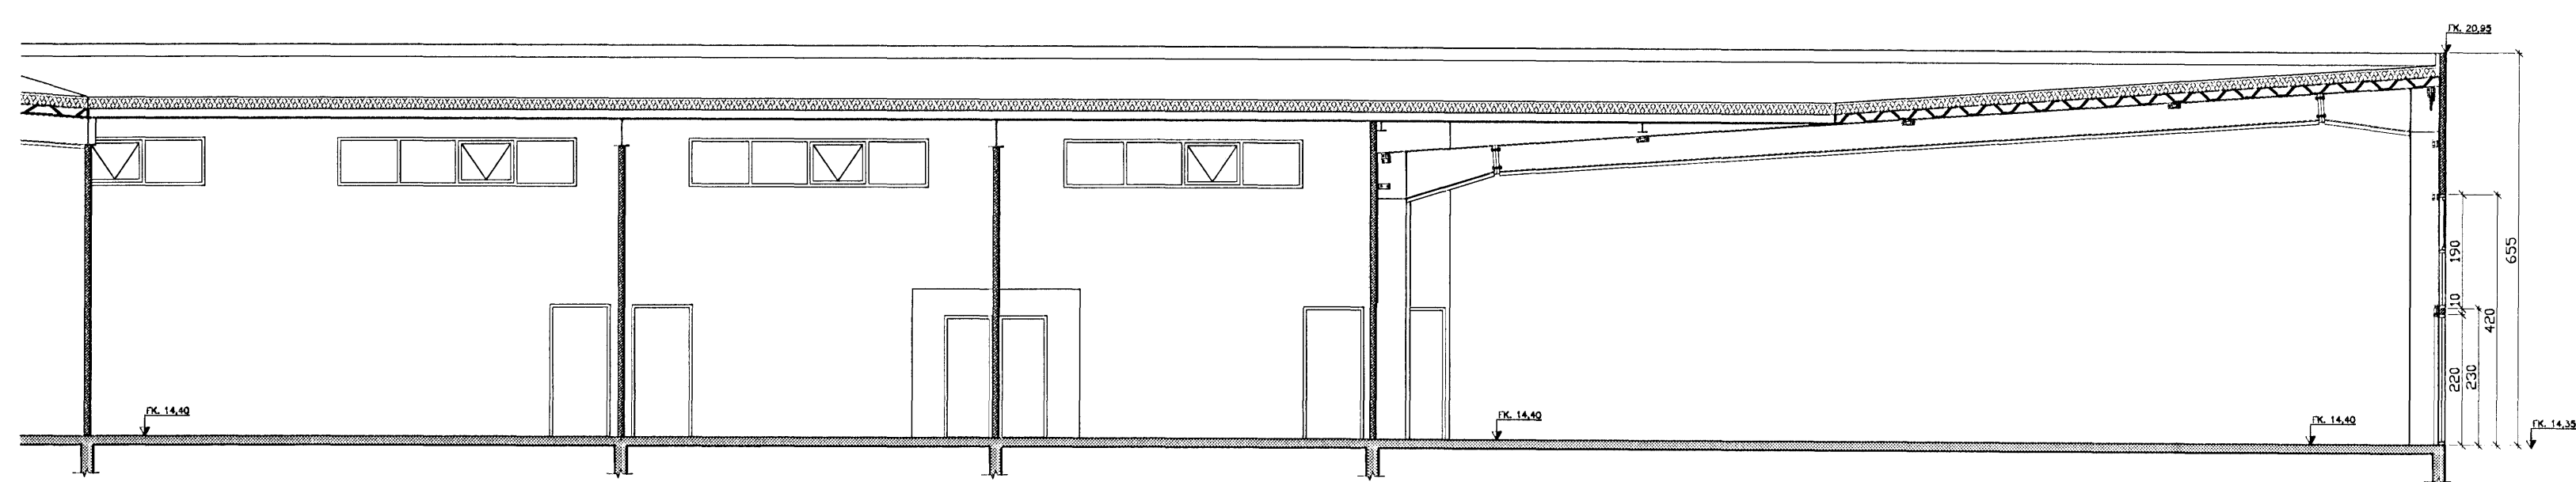

SNID C-C

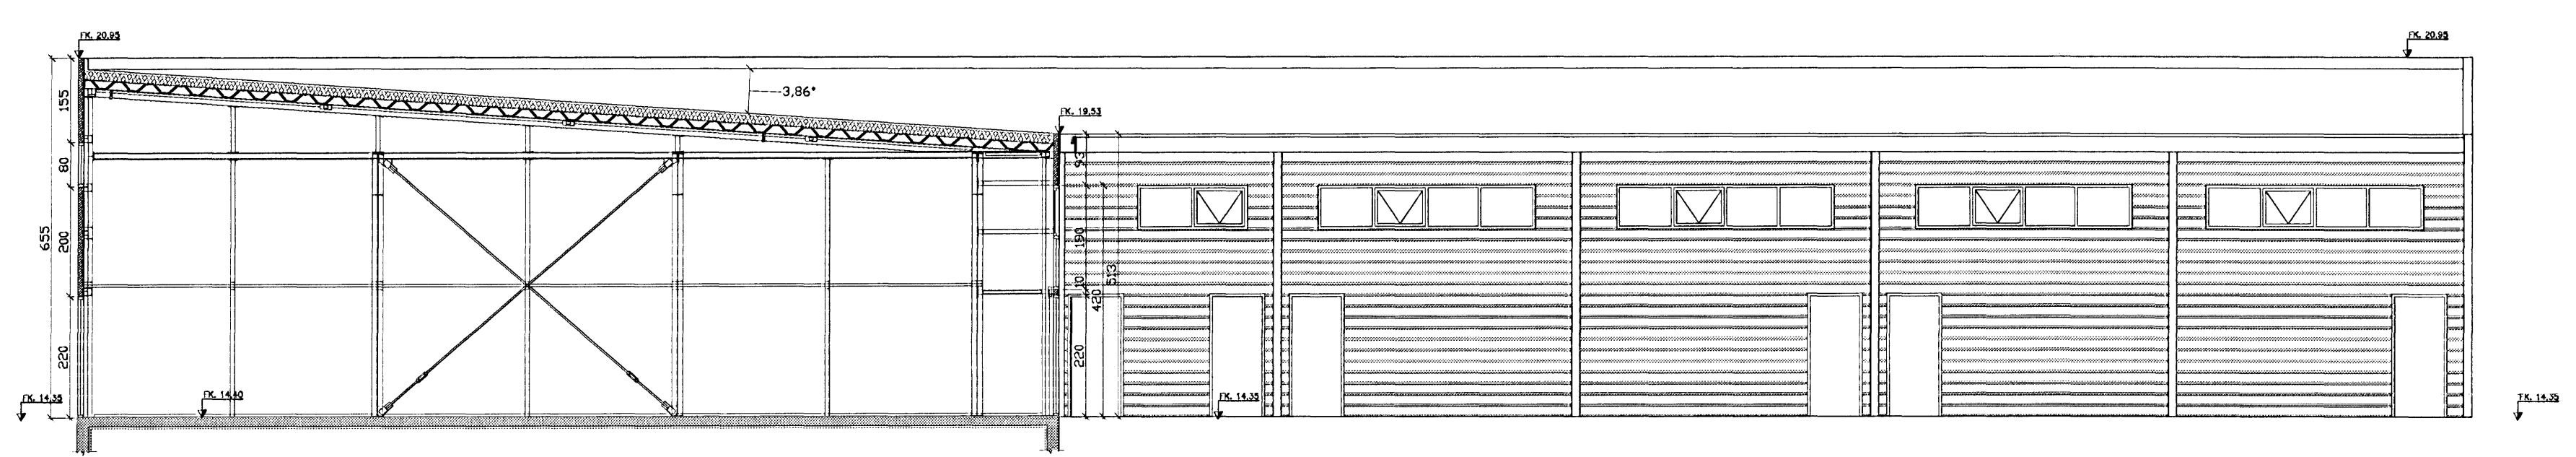

SNID D-D

ÚTG.	DAGS.	BREYTINGAR

KM Byggingar ehf.		Miðvangi 41, 220 Hafnarfjörður
VERK 000	BL. NR. 2 AF 2	MÓHELLA 2
KVARDI 1:100	BREYTING -	GEYMSLUHÚSNÆÐI
TEKNI. 20.302		SNEIÐINGAR
Dagur 05.04.2006	Undirskrift <i>Kristofur Magnússon</i>	Vísir Harðarsson
Áll. 620801-2320	Samskipti Kristofur Magnússon	Kr. 061059-7179