


# GLITVELLIR 1 HAFNARFIRÐI.




Samþykkt þann

6 SEP 2006

Byggingafræðingur í Hafnarfirði  
Fh. Jón Sigurðsson

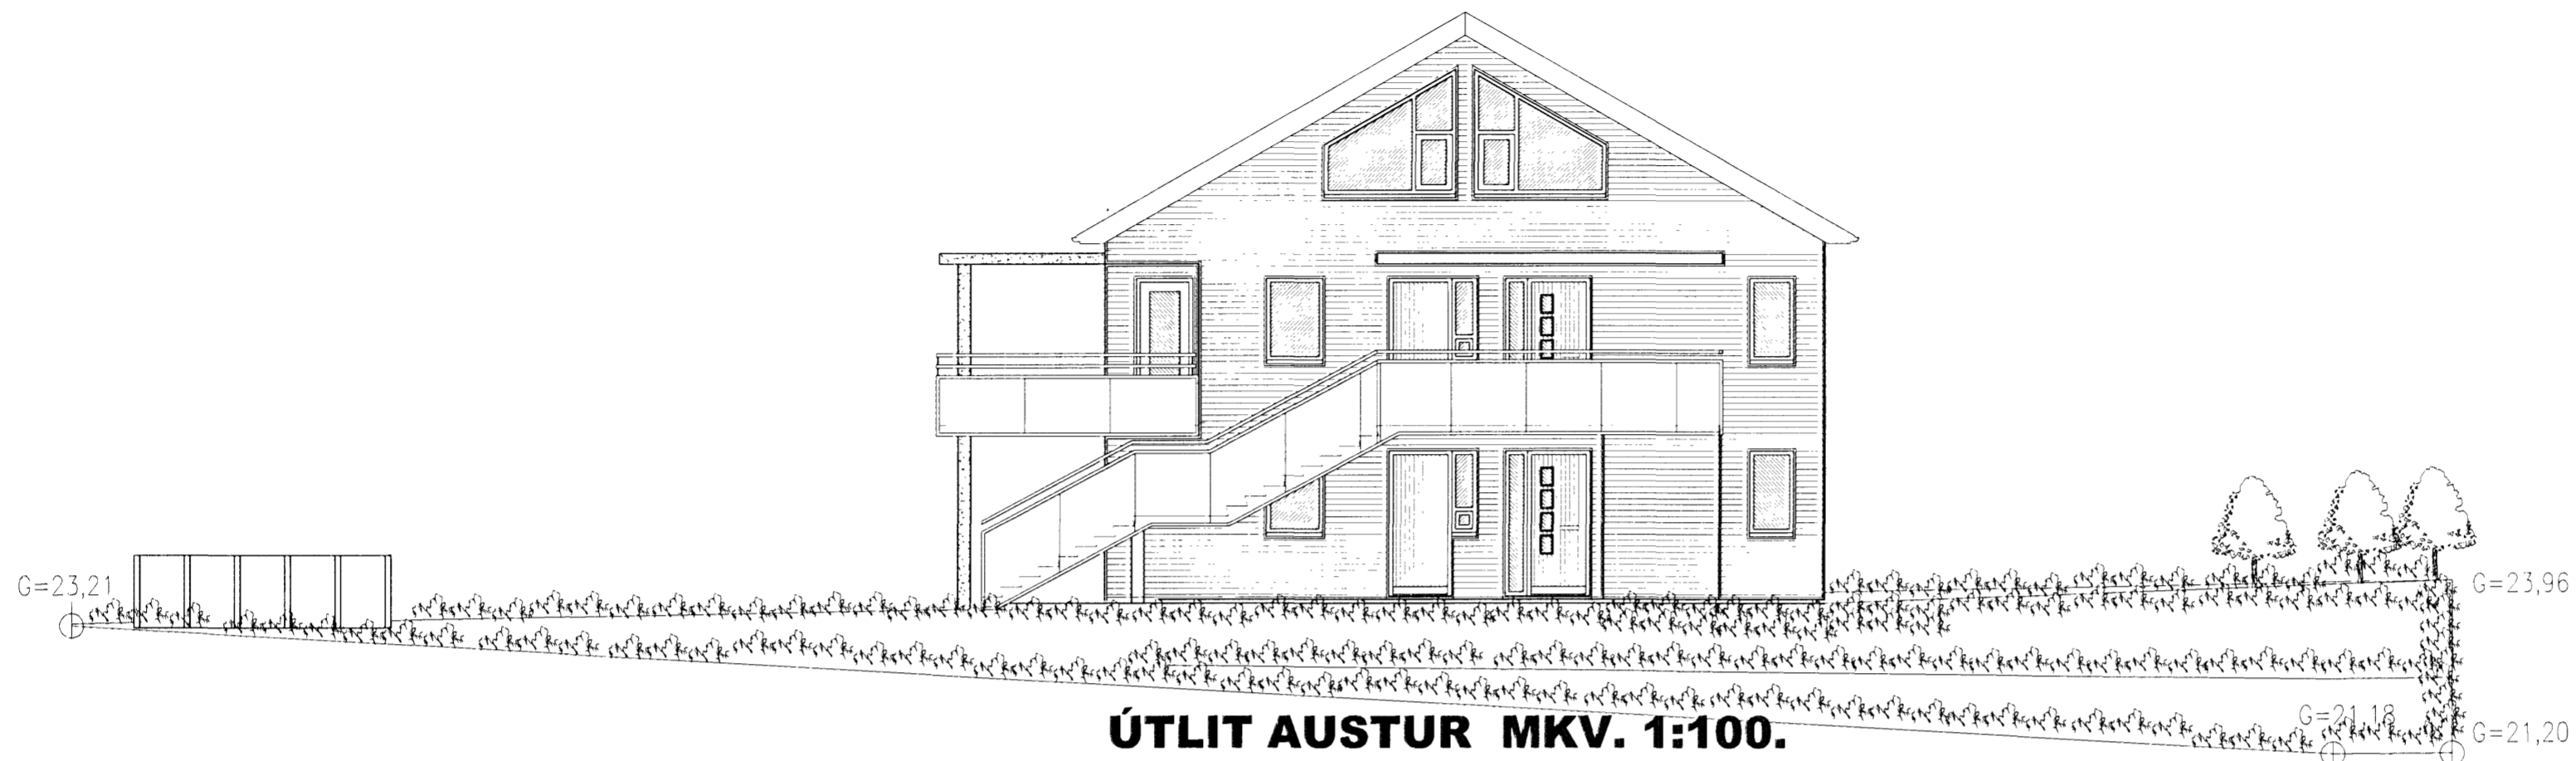

ÚTLIT AUSTUR MKV. 1:100.

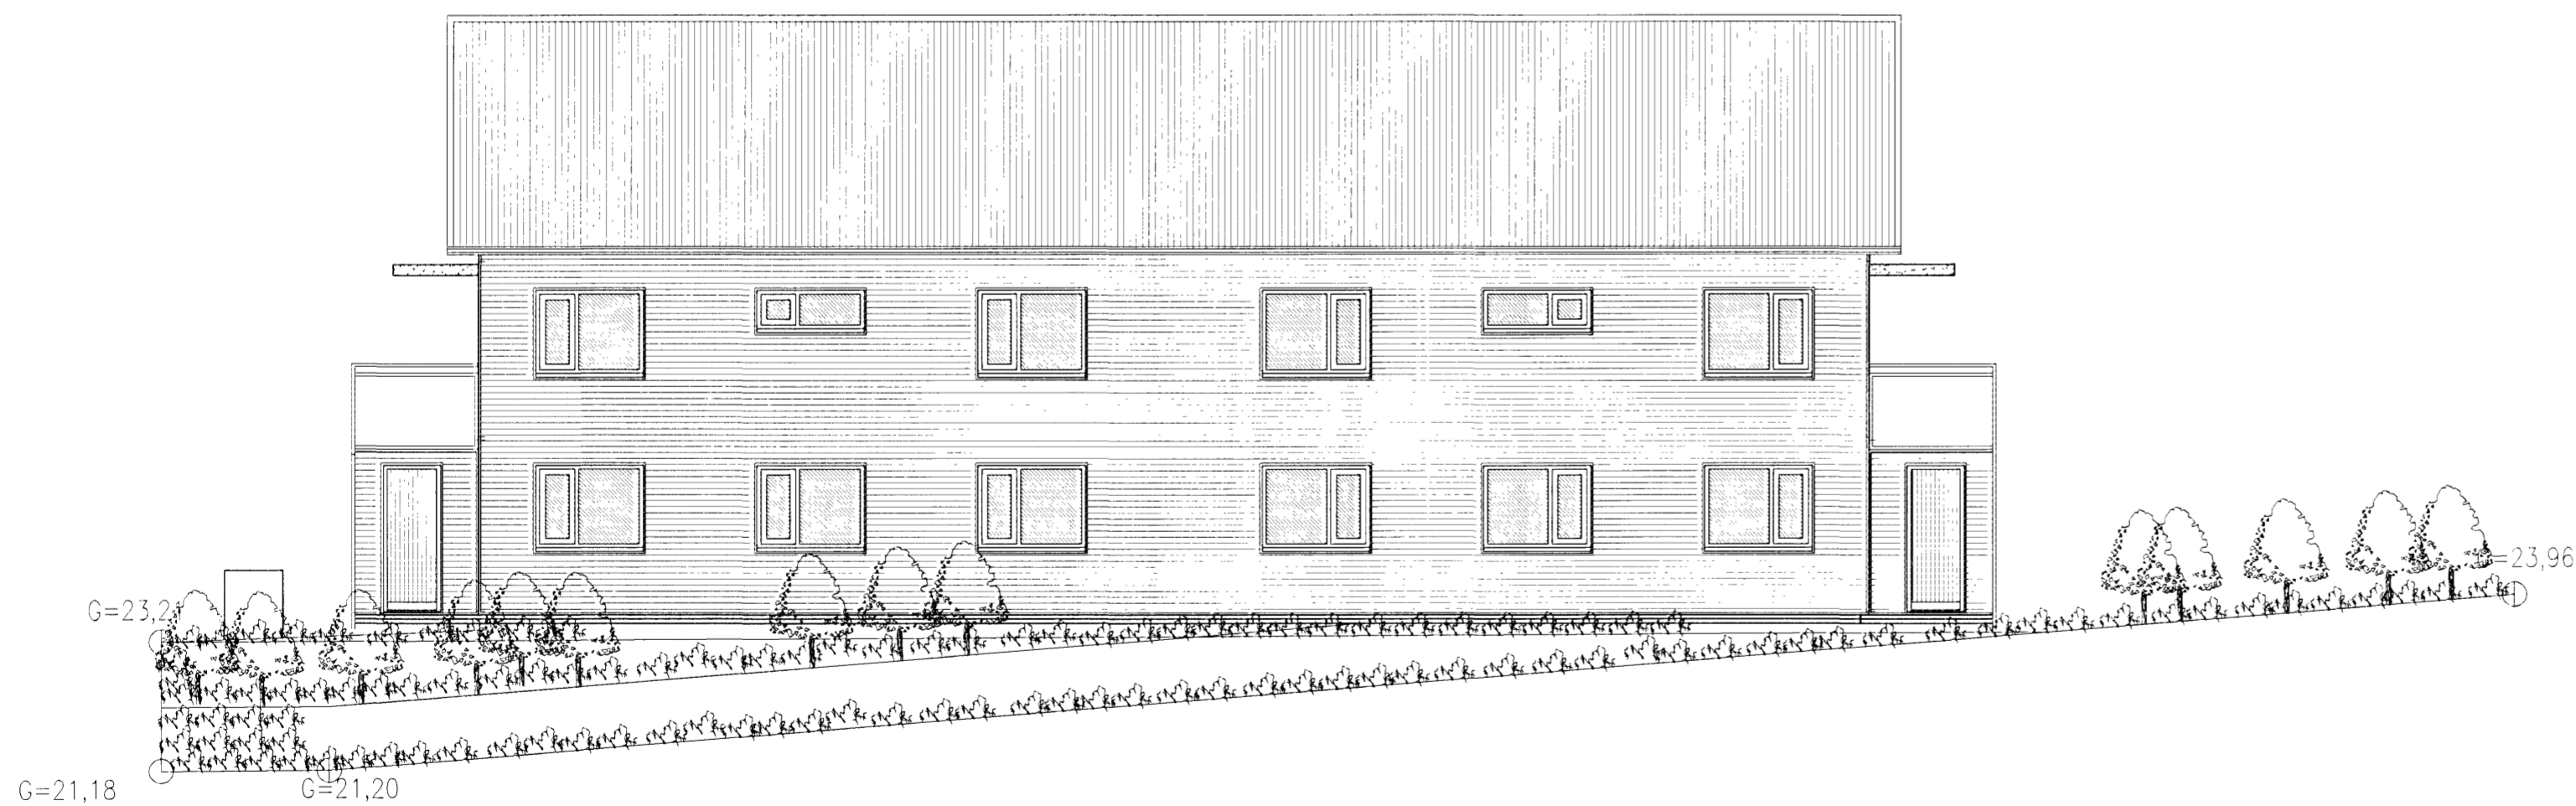

ÚTLIT NORÐUR MKV. 1:100.

## GLITVELLIR 1 HAFNARFIRÐI.

Sigurður Þorvarðarson byggingafræðingur b.f.í.  
Teiknistofan Strandgötu 11 220 Hafnarfirði.  
Sími: 5651510. Netfang: teiknistofan@simnet.is  
STH teiknistofan ehf. kt 510298-2769 Kt. aðalhönnuðar: 141250-4189

Skýringar	Aðaluppdráttur.
Teikning	Útlit austur & norður.
Mælikvarði	1 : 100.
Undirskrift:	<i>06/09/06 Jón Sig.</i>
Blað nr. 5 af 7	Dagsetning: 24. maí 2006
Breytt:	