


GLITVELLIR 1 HAFNARFIRÐI.




Samþykkt þann

6 SEP 2006


Byggingafræðingur
F.h. Jón Sigurðsson

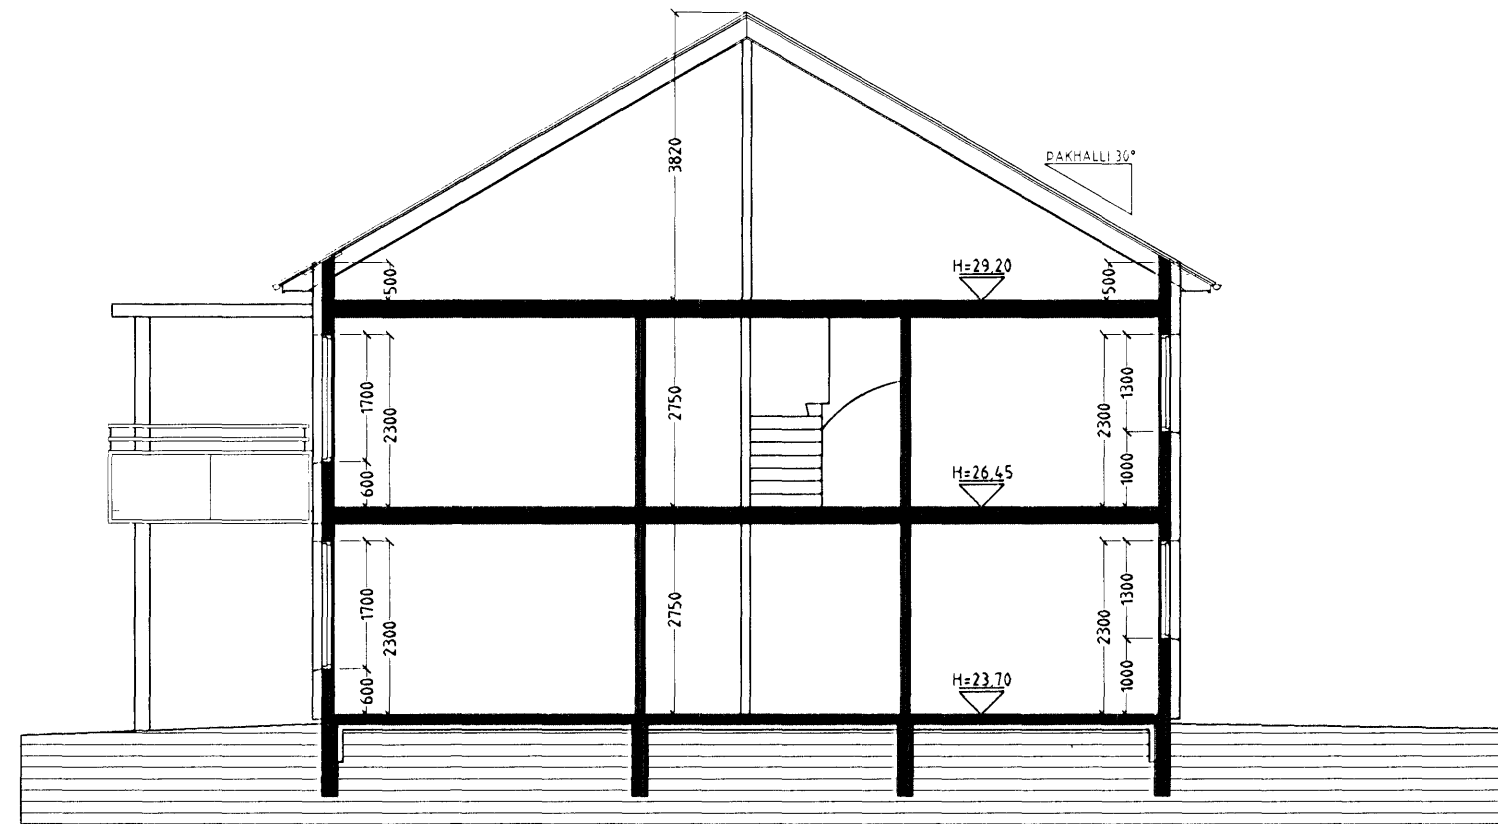


SNID A-A MKV. 1:100.

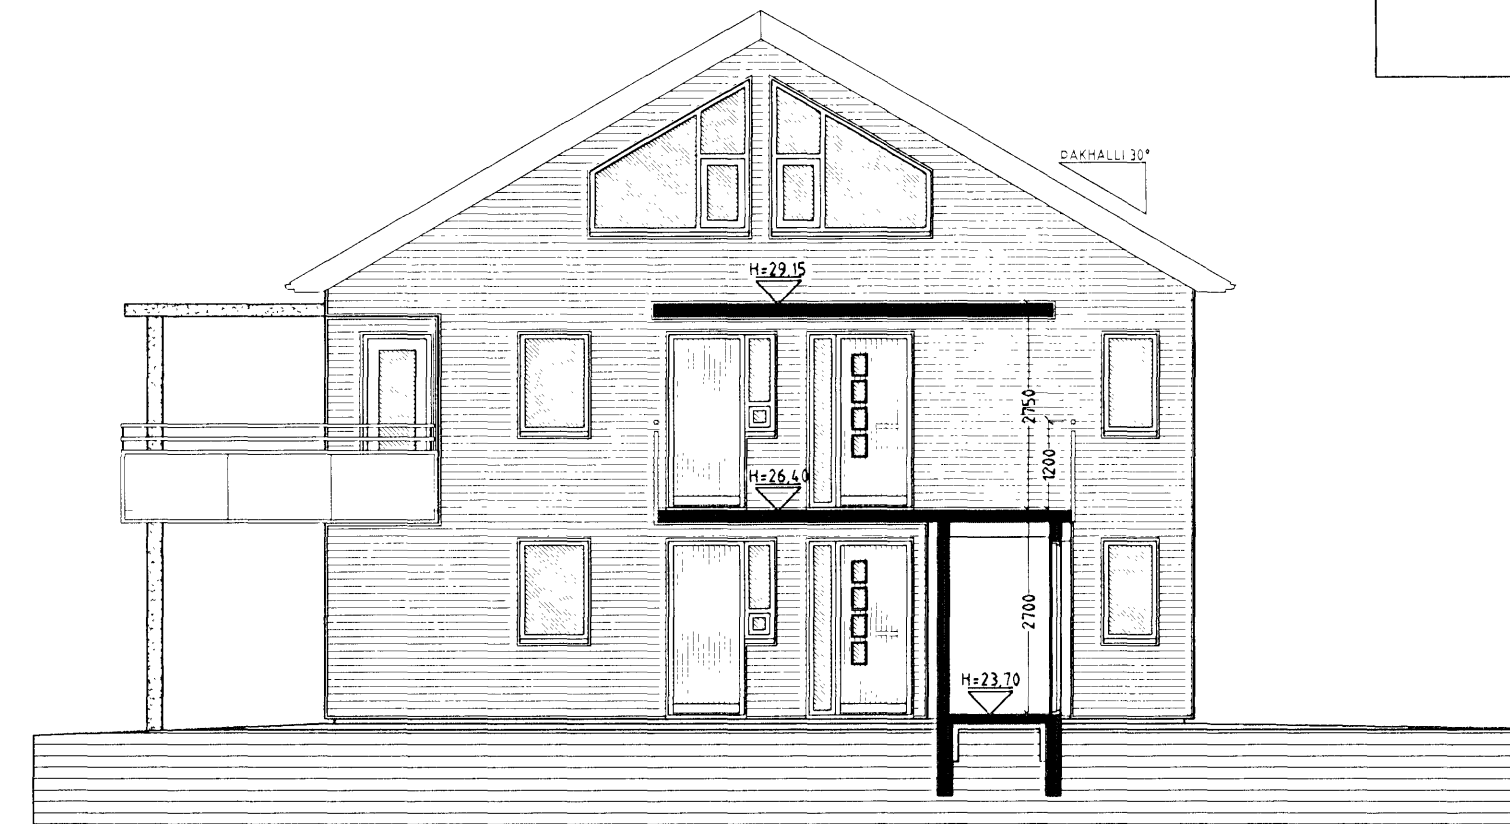

SNID C-C MKV. 1:100.

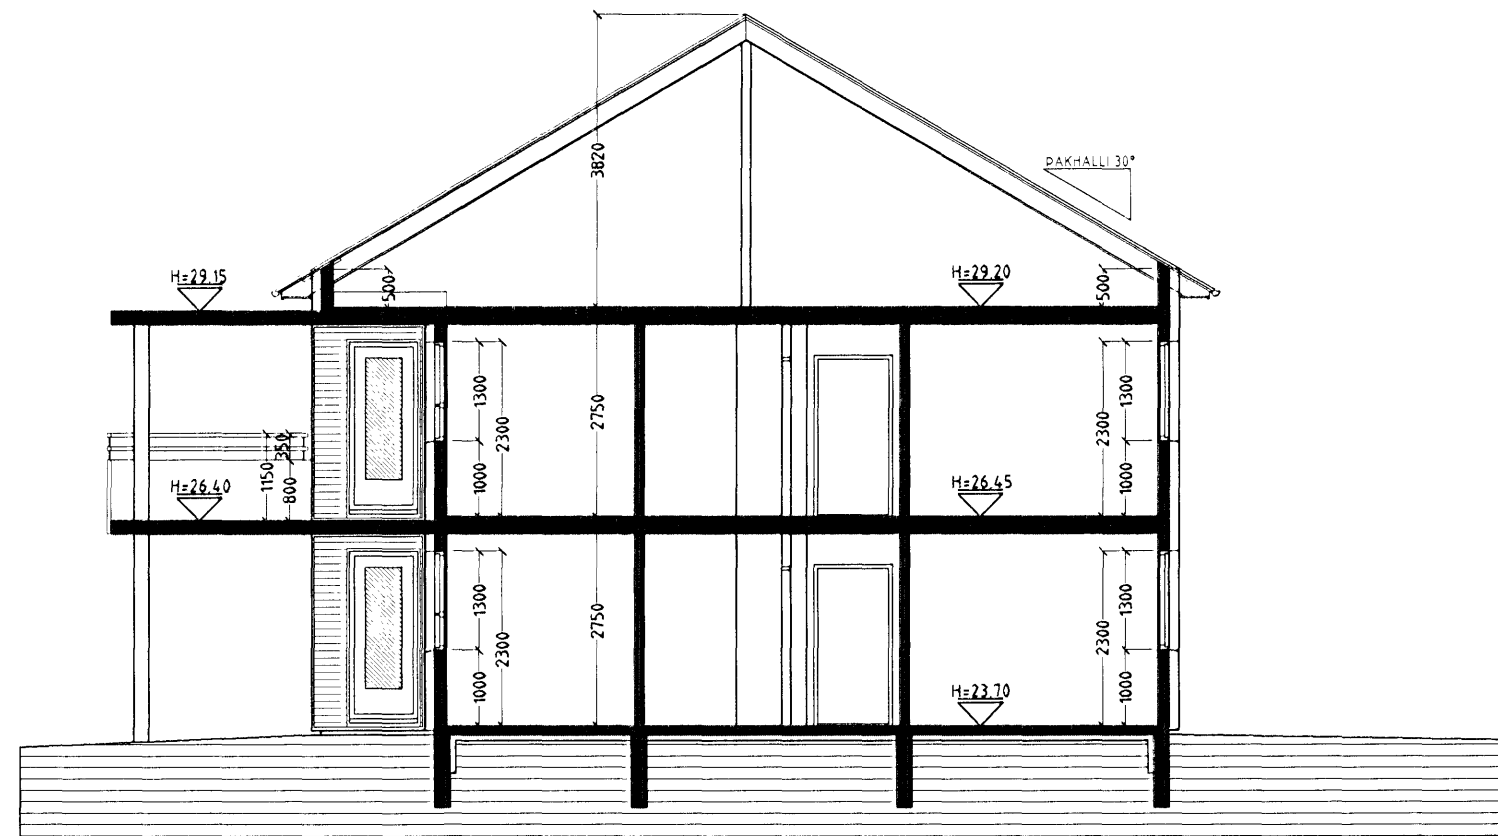

SNID B-B MKV. 1:100.

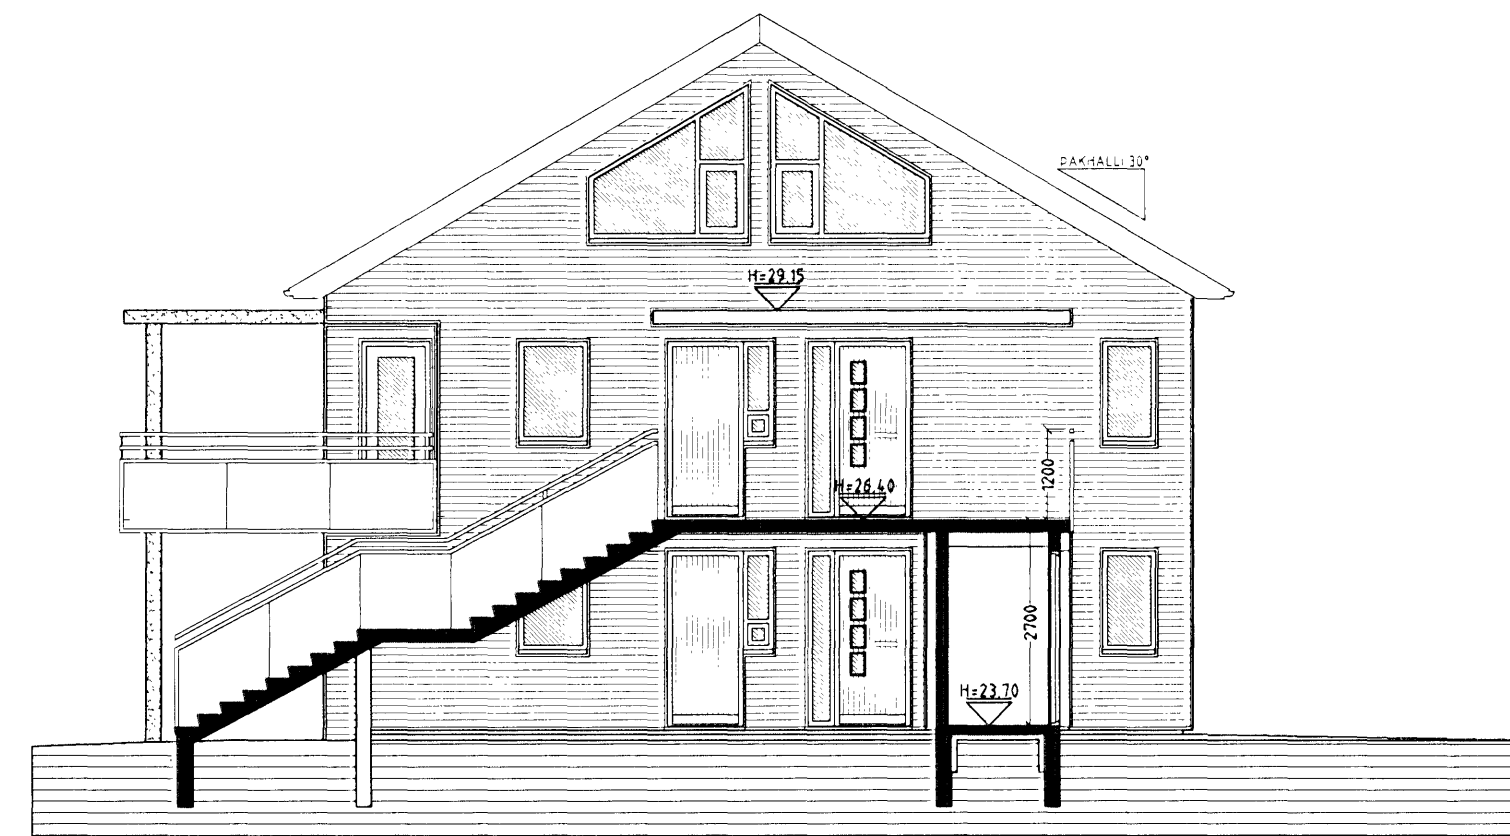

SNID D-D MKV. 1:100.

GLITVELLIR 1 HAFNARFIRÐI.

Sigurður Þorvarðarson byggingafræðingur b.f.í.
Teiknistofan Strandgötu 11 220 Hafnarfirði.
Sími: 5651510. Netfang: teiknistofan@simnet.is
STH. teiknistofan ehf kt. 510298-2769. Kf. aðalhönnuðar: 141250-4189

Skýringar:	Aðaluppdráttur.
Teikning:	Sníðmyndir.
Mælikvarði:	1 : 100.
Undirskrift:	<i>CE-10/106. ksjp.</i>
Blað nr: 3 af 7	Dagsetning: 24. maí 2006.
Breytt:	