

GLITVELLIR 3 HAFNARFIRÐI.


Samþykkt þann

6 SEP 2006

Byggingafulltrúinn í Hafnarfirði
F.h. Jón Sigurðsson



ÚTLIT AUSTUR MKV. 1:100.

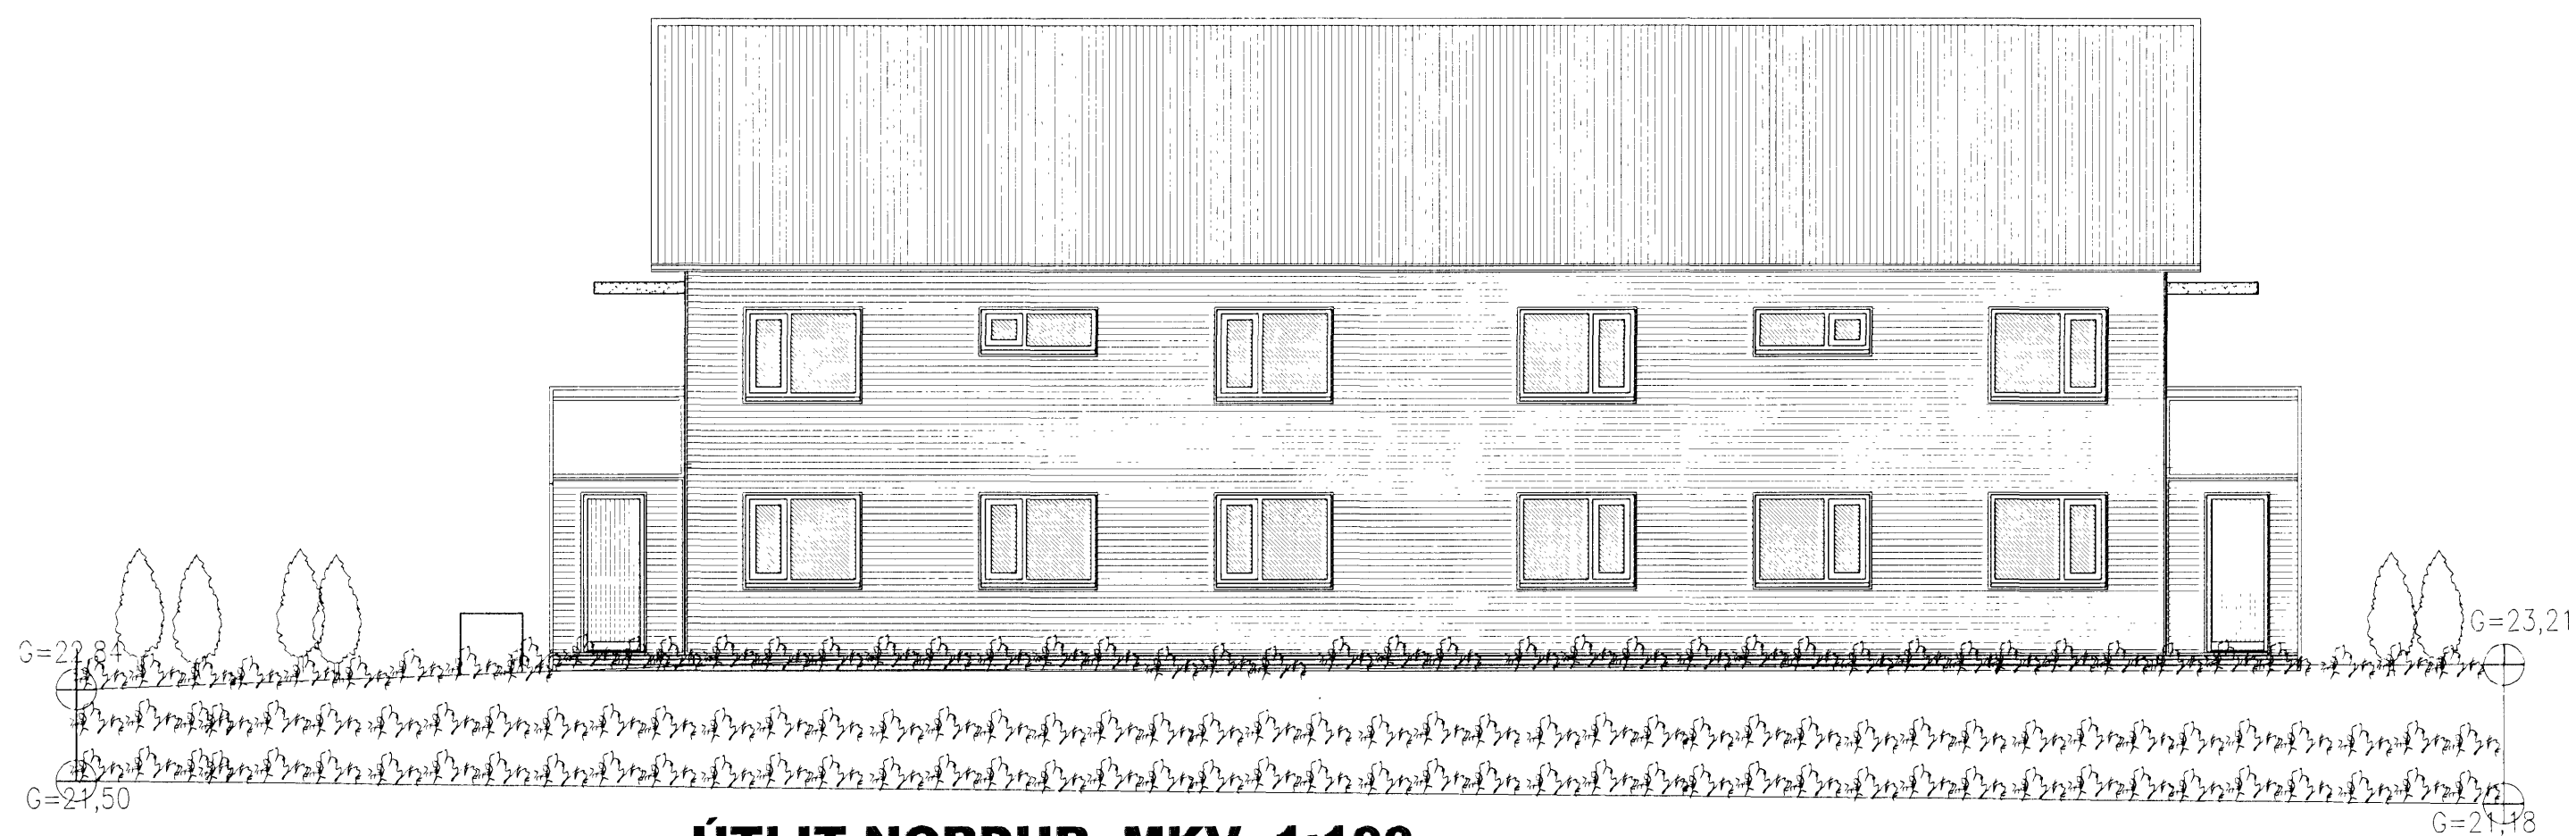

ÚTLIT NORÐUR MKV. 1:100.

GLITVELLIR 3 HAFNARFIRÐI.

Sigurður Þorvarðarson byggingafræðingur bfi.
Teiknistofan Strandgötu 11 220 Hafnarfirði.
Sími 5651510. Netfang: teiknistofan@simnet.is
STH, teiknistofan ehf. kt. 510298-2769. Kt. aðalhönnuðar: 141250-4189.

Skýringar:	Aðaluppdráttur.
Teikning:	Útlit austur & norður.
Mælikvæði:	1:500.
Undirskrift:	<i>06/09/06 [Signature]</i>
Blað nr: 5 af 7.	Dagsetning: 2. júní 2006.
Breytt	