


# GLITVELLIR 3 HAFNARFIRÐI.


Samþykkt þann

6 SEP 2006

Byggingafulltrúinn í Hafnarfirði  
Fh. Jón Sigurðsson

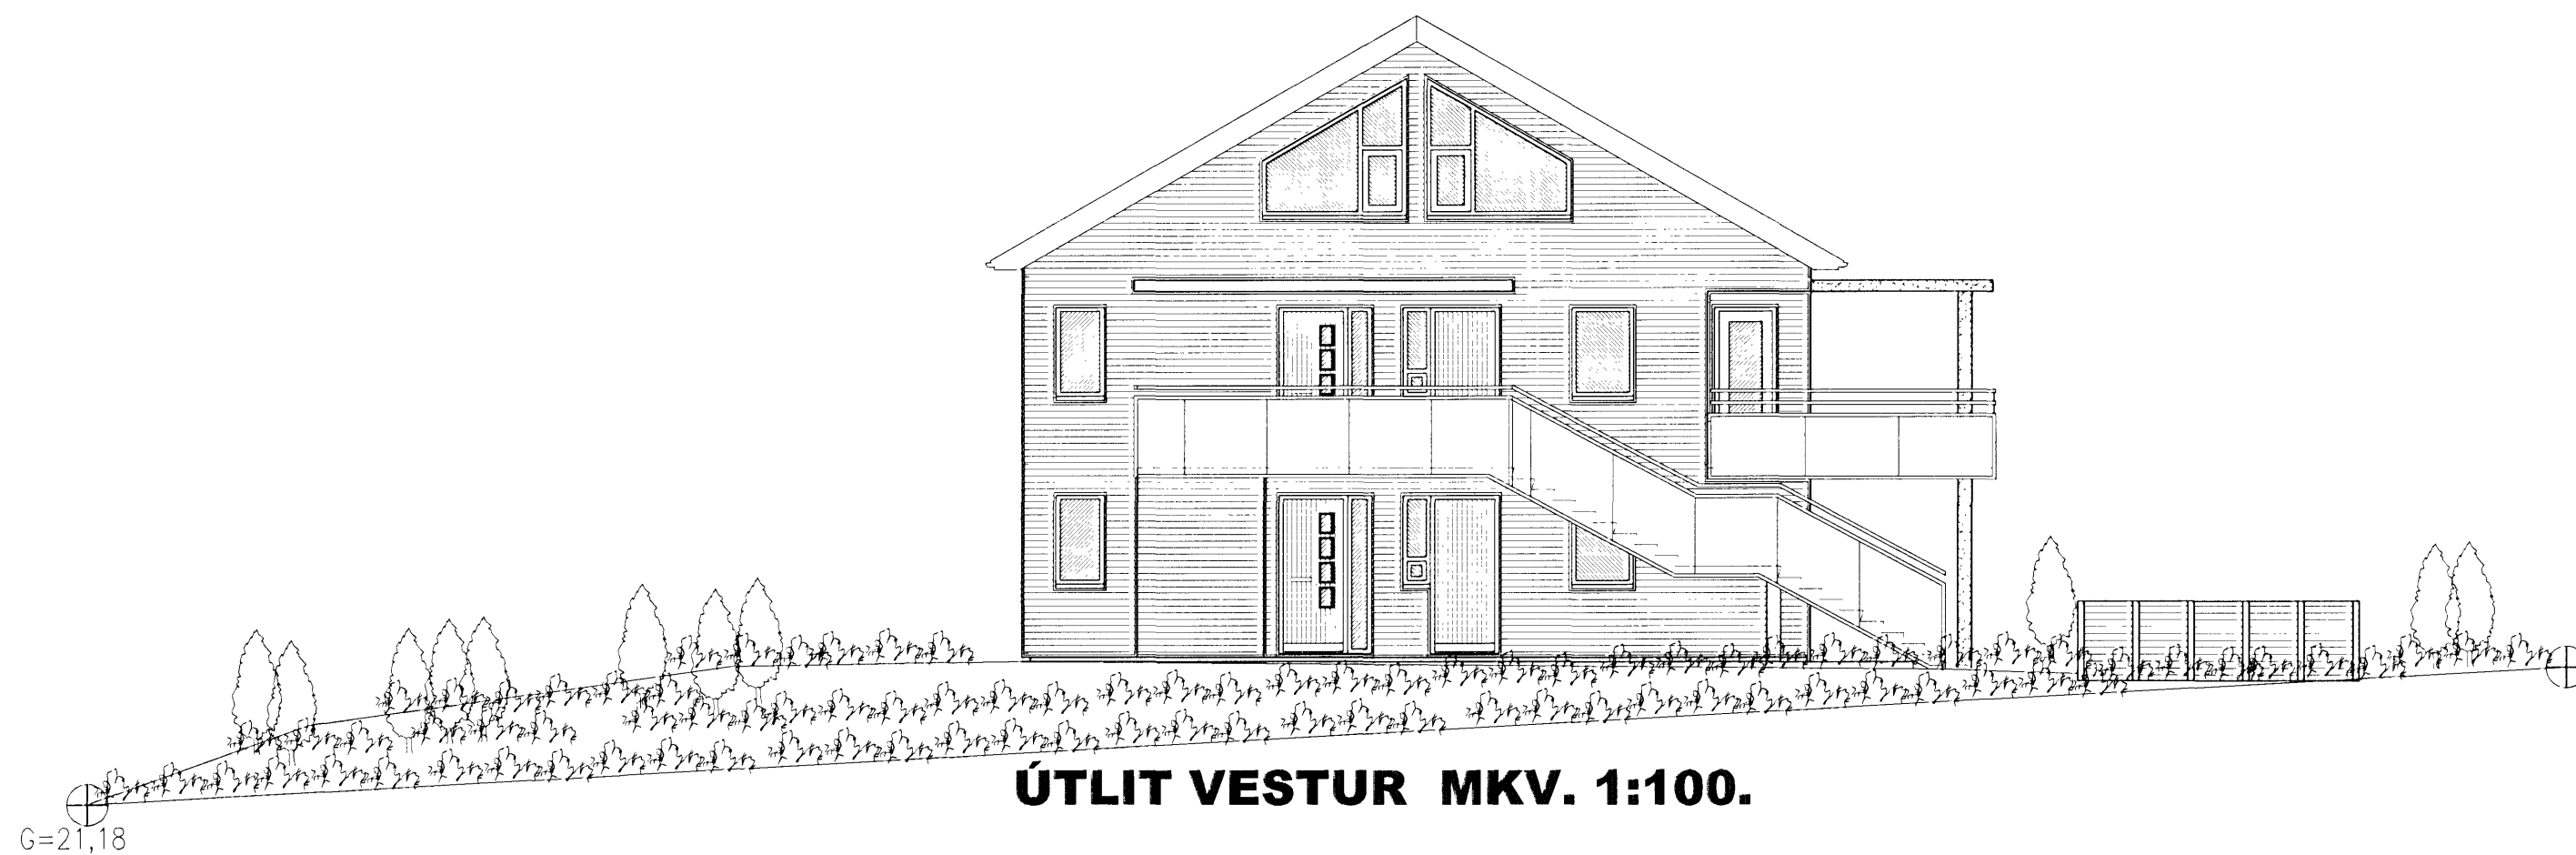

ÚTLIT VESTUR MKV. 1:100.

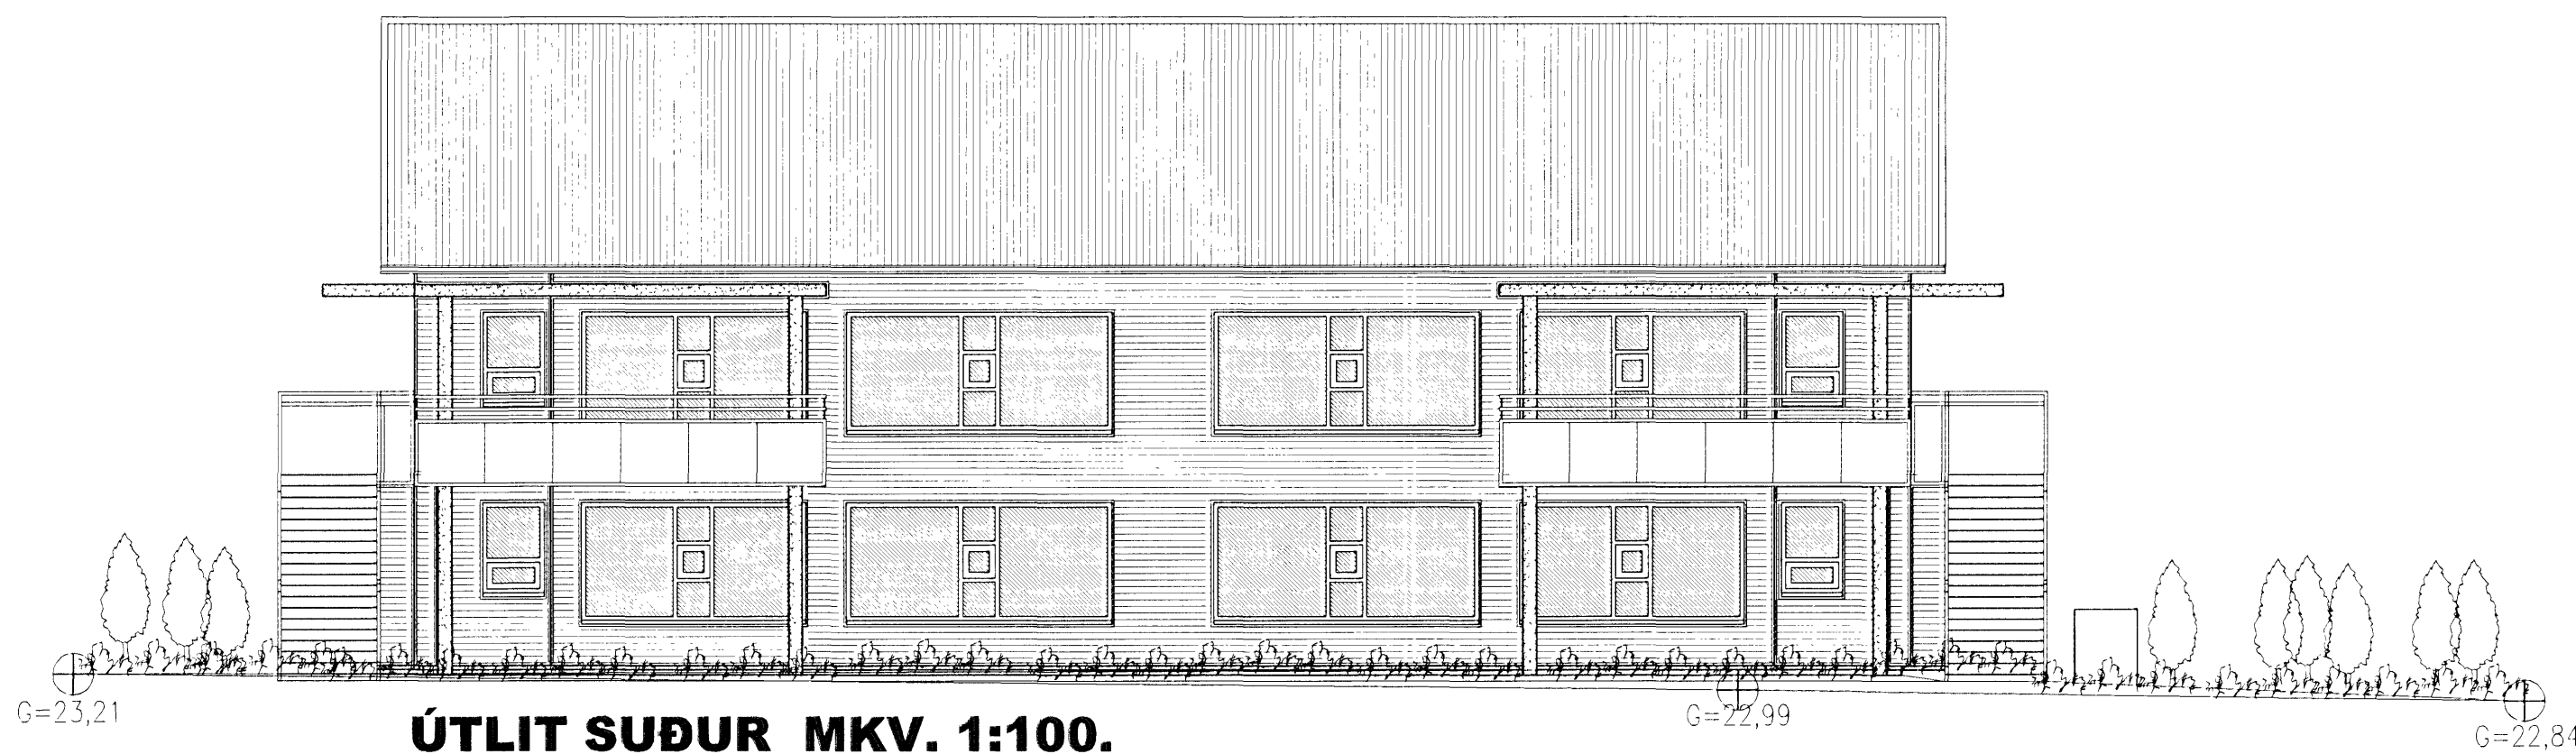

ÚTLIT SUÐUR MKV. 1:100.

## GLITVELLIR 3 HAFNARFIRÐI.

Sigurður Þorvarðarson byggingafræðingur bfi.  
Teiknistofan Strandgötu 11 220 Hafnarfirði.  
Sími: 5651510. Netfang: teiknistofan@simnet.is  
STH teiknistofan ehf. kt. 510298-2769. Kt. aðalhonnuðar: 141250-4189.

Skýringar	Aðaluppdráttur.
Teikning	Útlit vestur & suður.
Mælikvæði	1:100.
Undirskrift	<i>CG/09/06</i>
Blað nr: 4 af 7	Dagsetning 2. júní 2006
Breytt	