


GLITVELLIR 3 HAFNARFIRÐI.



Sampykkt þann

6 SEP 2006


Byggingafulltrúinn í Hafnarfirði
F.h. Jón Sigurðsson

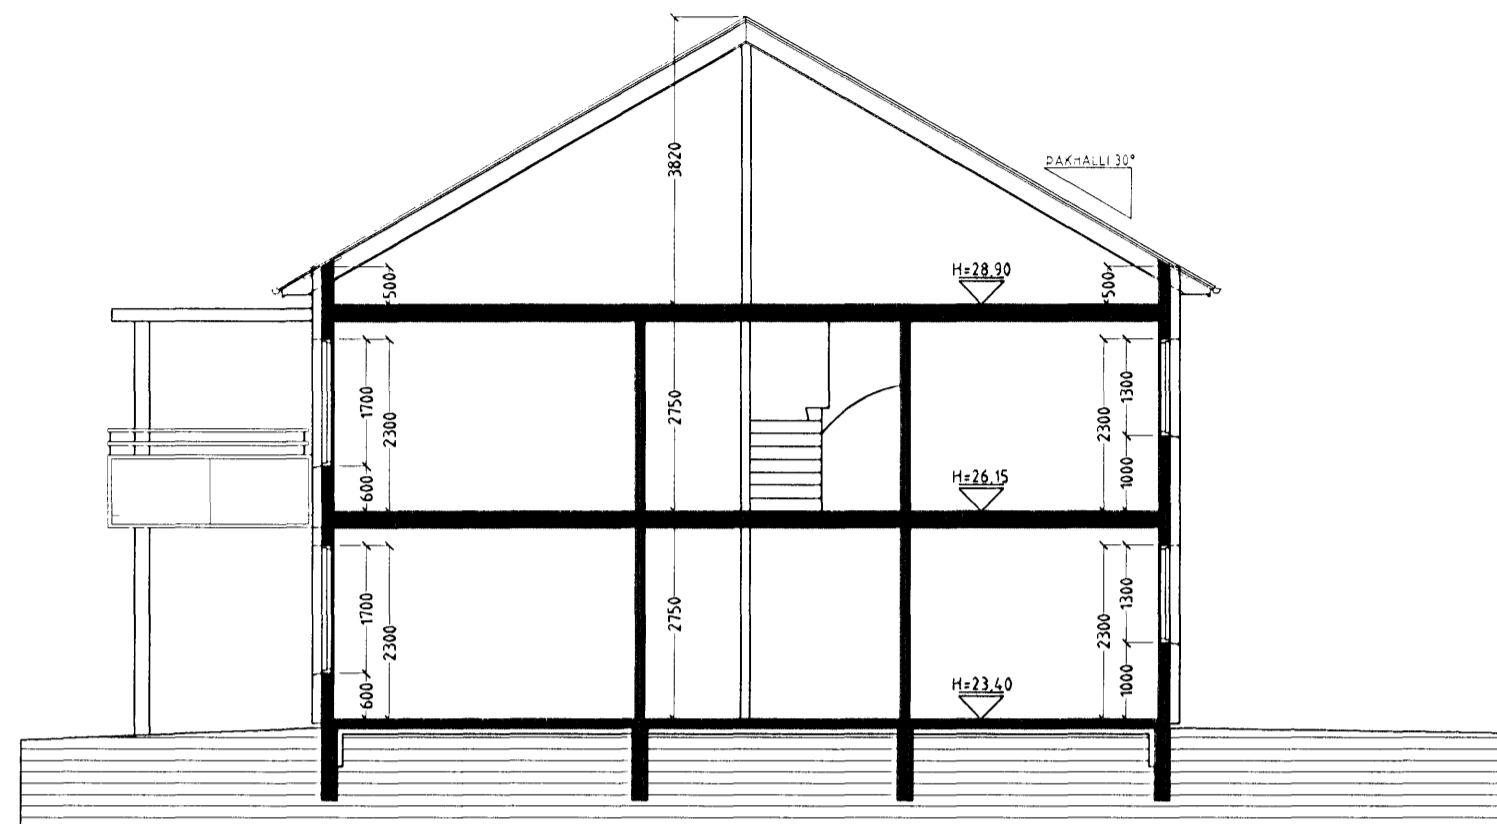


SNID A-A MKV. 1:100.



SNID C-C MKV. 1:100.

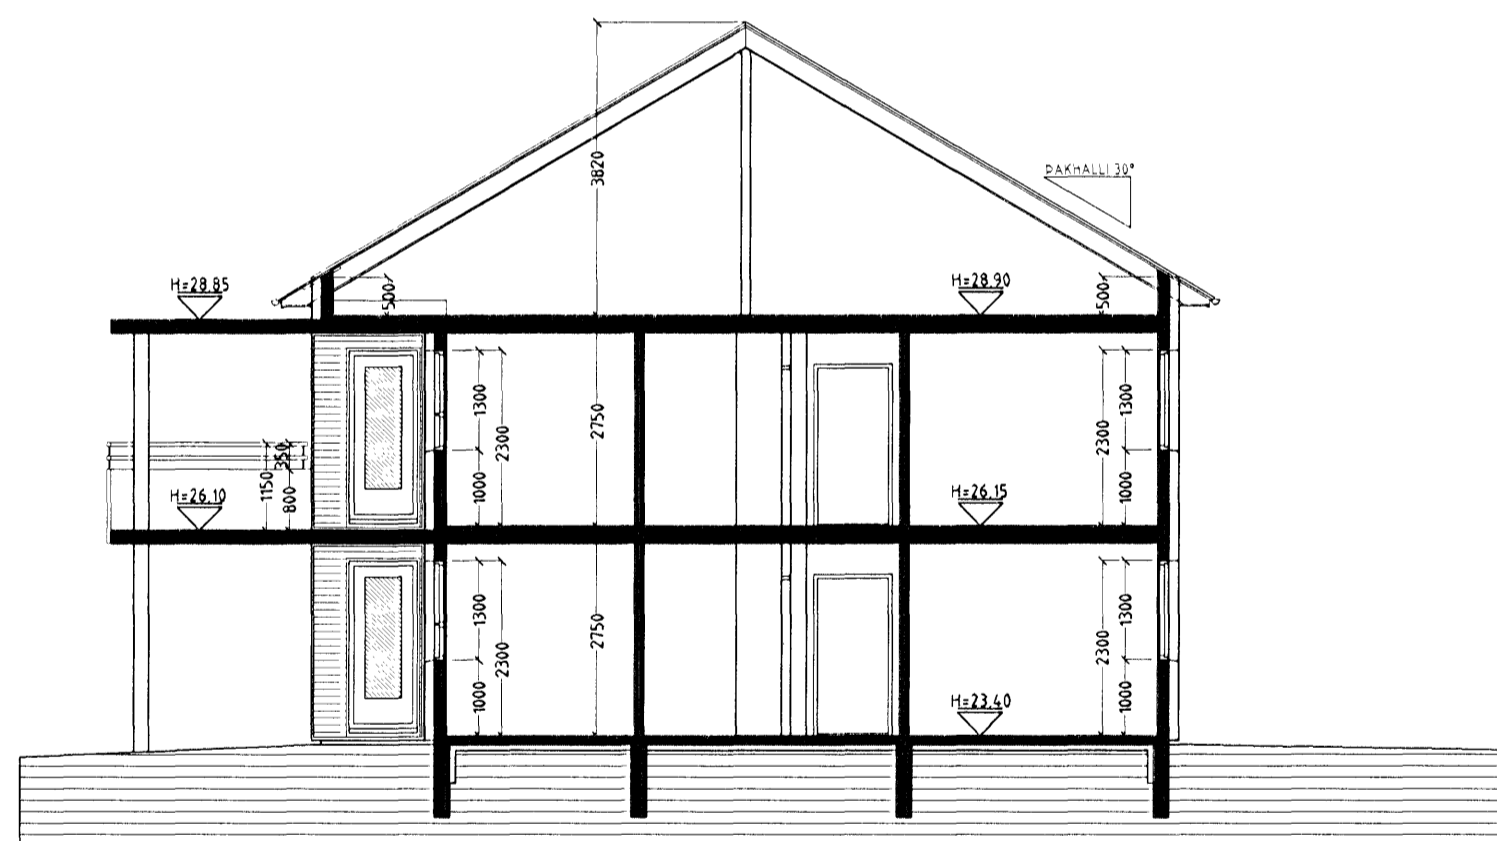

SNID B-B MKV. 1:100.

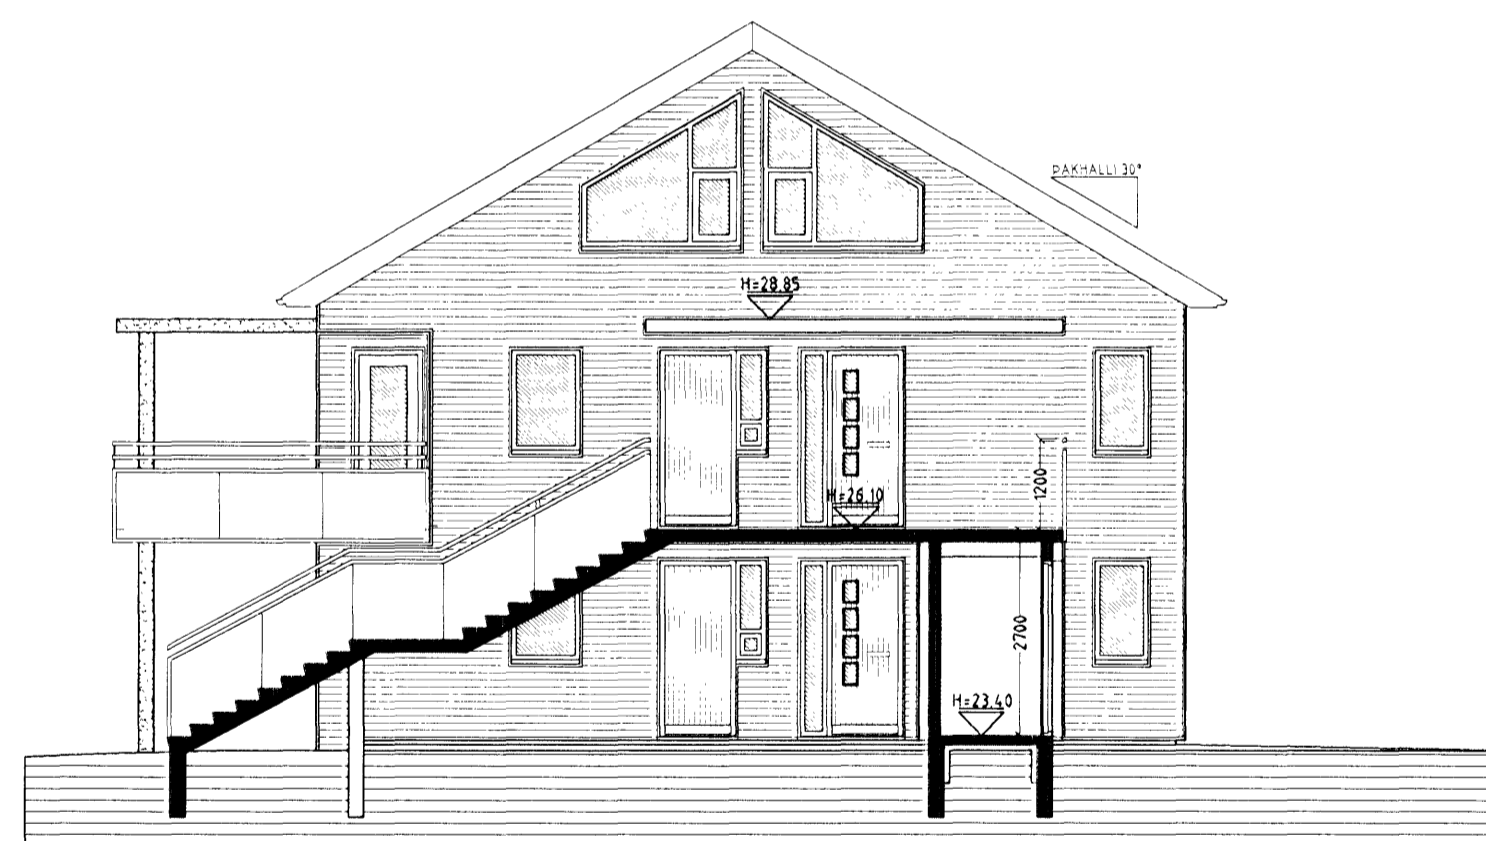

SNID D-D MKV. 1:100.

GLITVELLIR 3 HAFNARFIRÐI.

Sigurður Þorvarðarson byggingafræðingur b.f.í.
Teiknistofan Strandgötu 11 220 Hafnarfirði.
Sími: 5651510. Netfang: teiknistofan@simnet.is
STH teiknistofan ehf. kt. 510298-2769 Kt. aðalhönnuðar: 141250-4189.

Skýringar:	Aðaluppdráttur.
Teikning:	Sniðmyndir.
Mælikvarði:	1:100.
Undirskrift:	<i>CS/CS/CS</i>
Blað nr: 3 af 7.	Dagsetning: 2. júní 2006.
Breytt:	