Samþykkt þann
6 SEP 2006
Byggingafulltrúinn í Hafnarfirði
f.h. Jón Sigurðsson

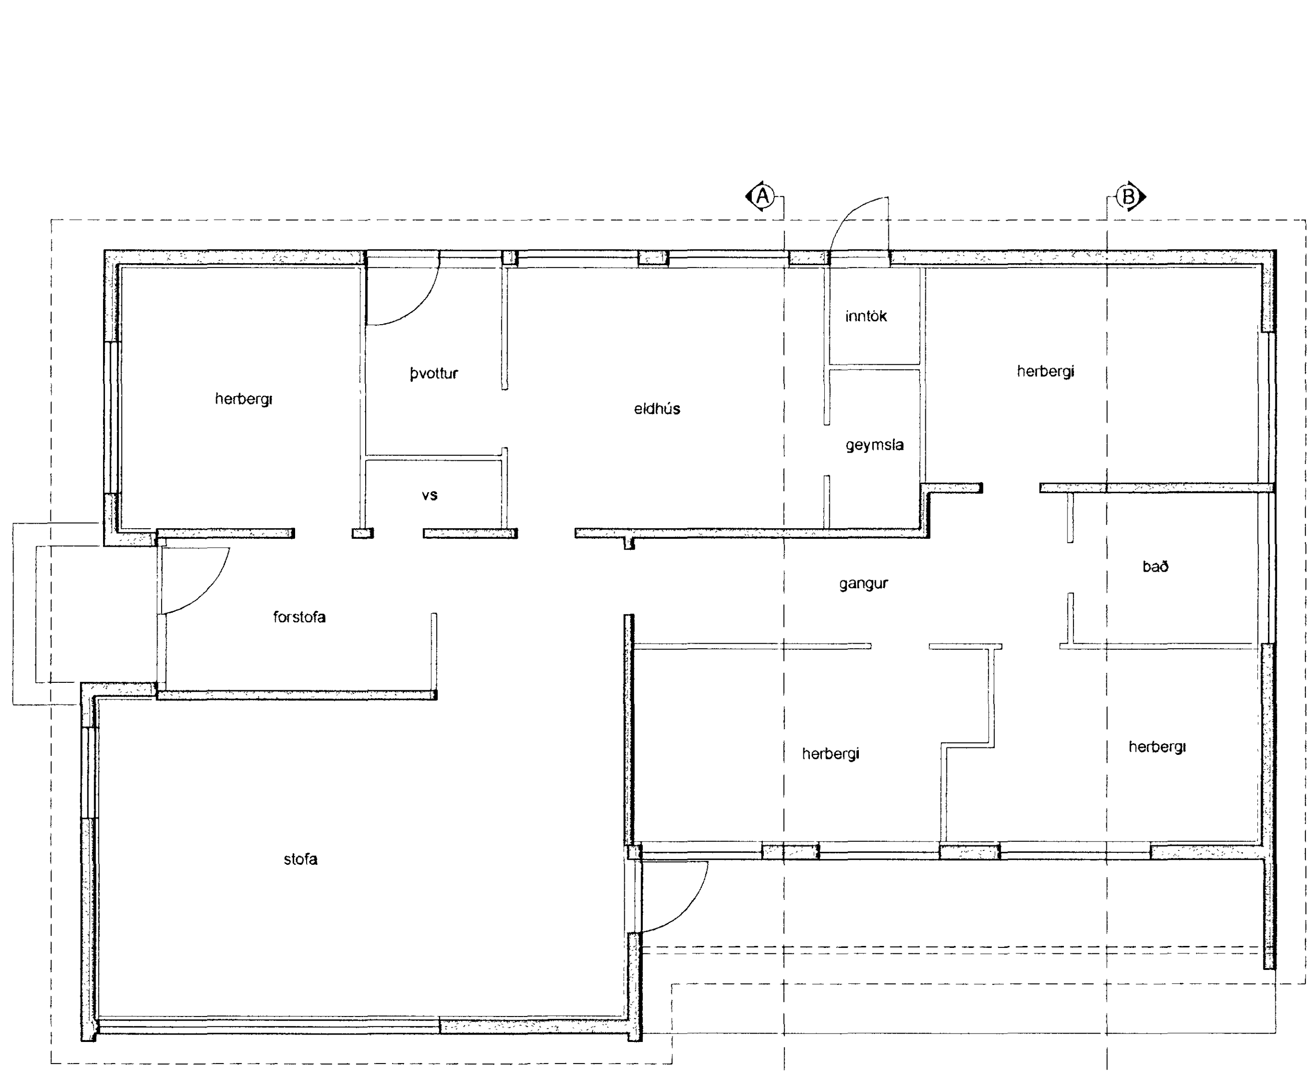

GRUNNMYND
1:100

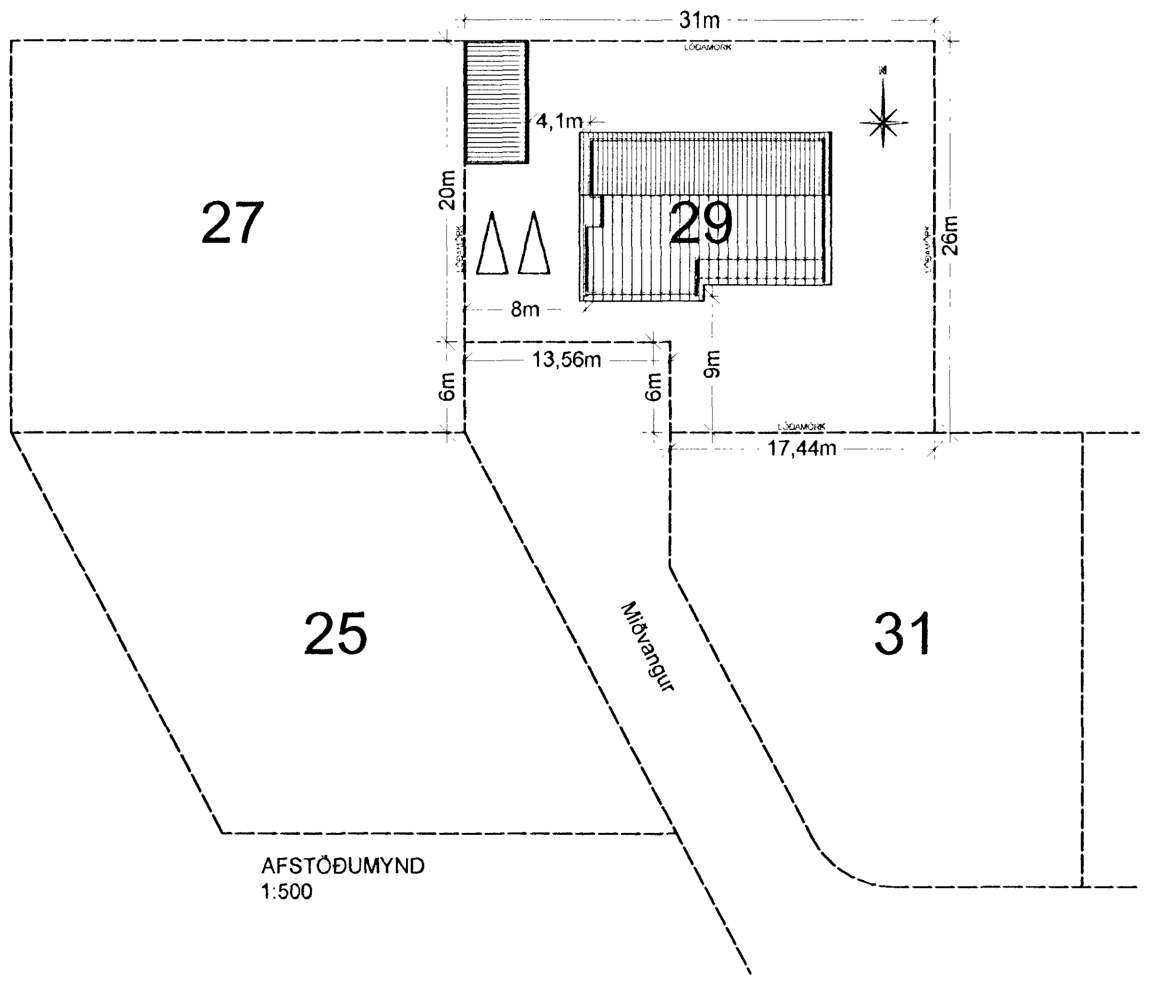

AFSTÖÐUMYND
1:500

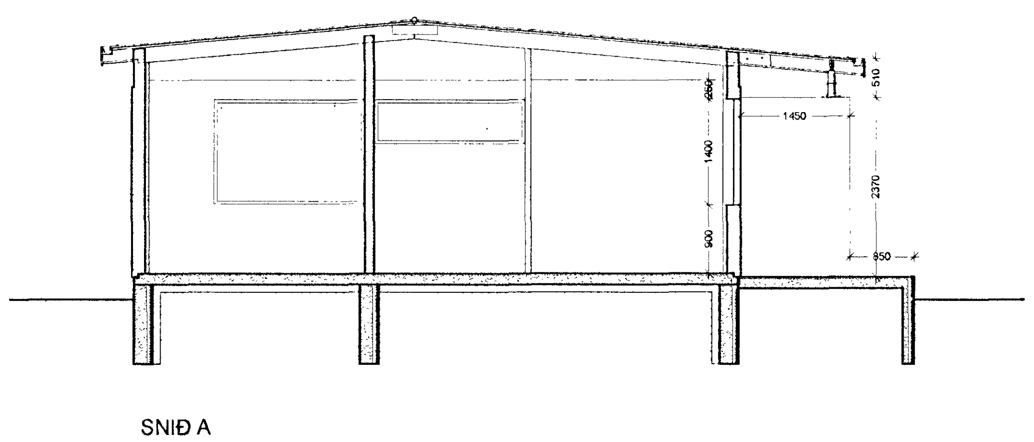

SNIÐ A
1:100

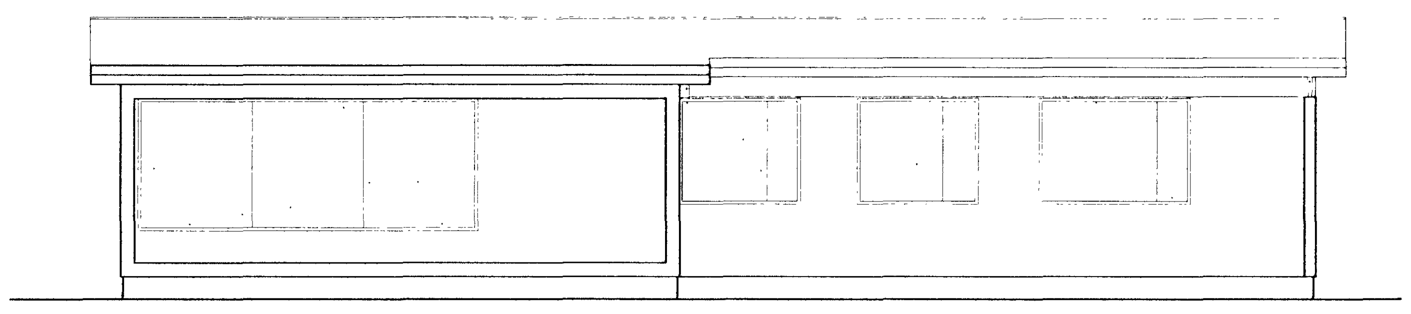

SUÐUR
1:100

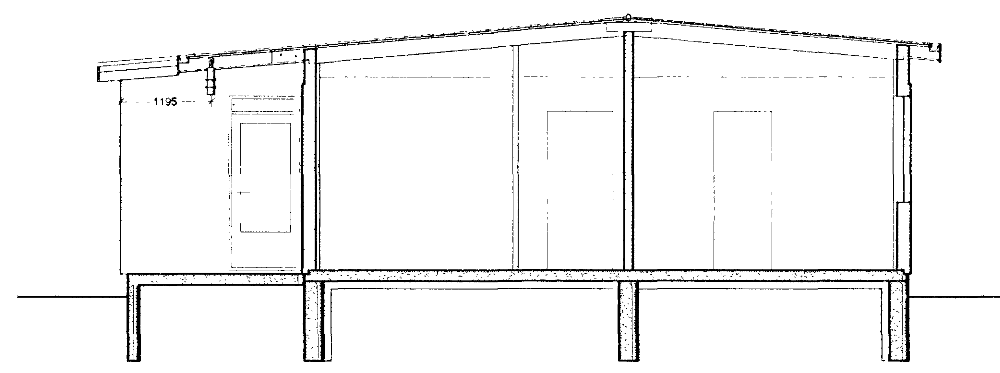

SNIÐ B
1:100

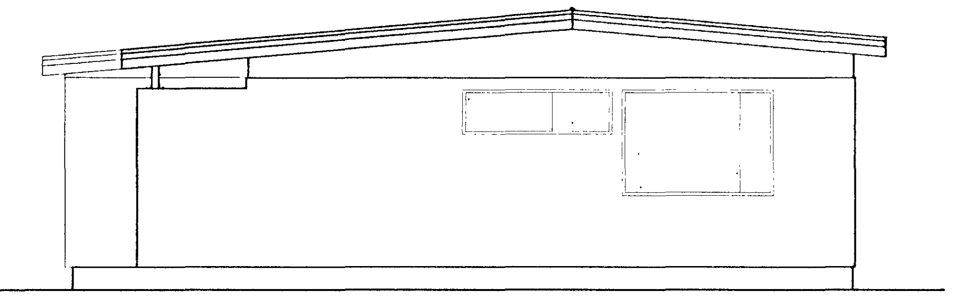

AUSTUR
1:100

Byggingarlýsing:

Sólskyggni yfir verönd að Miðvangi 29 í Hafnarfirði.

Sótt er um leyfi til að gera óverulega útlitsbreytingu á húsinu, sem felst í því að framlengja þaki skv teikningum Zeppelin Arkitekta, yfir hluta steyptrar verandar á suðurhlið hússins.

Er þetta gert til að minnka sólskin inn um glugga á barna herbergjum á suðurhlið, þar sem óbærilegur hiti myndast á sólríkum sumardögum.

Framlenging þaks er 1,25m og verður uppbyggð á sama hátt og núverandi þakútkrögun, þ.e úr 50x150mm sperrum klæddum borðaklæðningu, þakpappa og þakjárni að ofan og panel að neðan.

Nýjar sperrur skarast inn á eldri sperrur og eru festar saman með borðaboltum og gaddaskinnum.

Nýjir sperruendar berast uppi af 90x350mm Kerto límtrésbita sem hvílir í sérsmíðaðri stálskúffi á útvegg húss annarsvegar og festur með vinklum ofan á skjólvegg hinsvegar.

Frágangur á þakkant, þakrennum, loftun þaks og þ.h verður sú sama og fyrir er á húsinu.

Sjá einnig nánar á teikningu 201.

Teikningaskrá:

101 - Byggingarnefndarteikning
201 - Vinnuteikning

Teiknað upp eftir mælingum á staðnum og eftir eldri teikningum (1971) af húsinu frá Húsnæðisstofnun Ríkisins, Sigurði Gumundssyni.

Öll mál eru í mm. nema annað sé tekið fram. Öll stærðarákvarðandi mál skulu sannreynast af byggingameistara á staðnum.
Allar byggingaeiningar sem og önnur efni sem notuð eru til byggingaframkvæmda skulu uppfylla ákvæði byggingareglugerðar.

Breyting: Dags: Skýring: Teiknað:

Verkheiti:	Miðvangur 29	Blaðst: A2	101
Teikning:	Byggingarnefndarteikning - sólskyggni	Mkv: 1:100, 1:500	
Verkkaupi:	Benedikt G Ívarsson	Dags.: 17.08.2006	
Arkitekt:	Orri Árnason FAÍ - kt. 080864-5749	Teiknað: MI	Teikn.nr.

- ZEPPELIN ARKITEKTAR - Garðatorg 7 I 210 Garðabær I S: 553 3640 I zeppelin@zeppelin.is