



SNID A
1:50

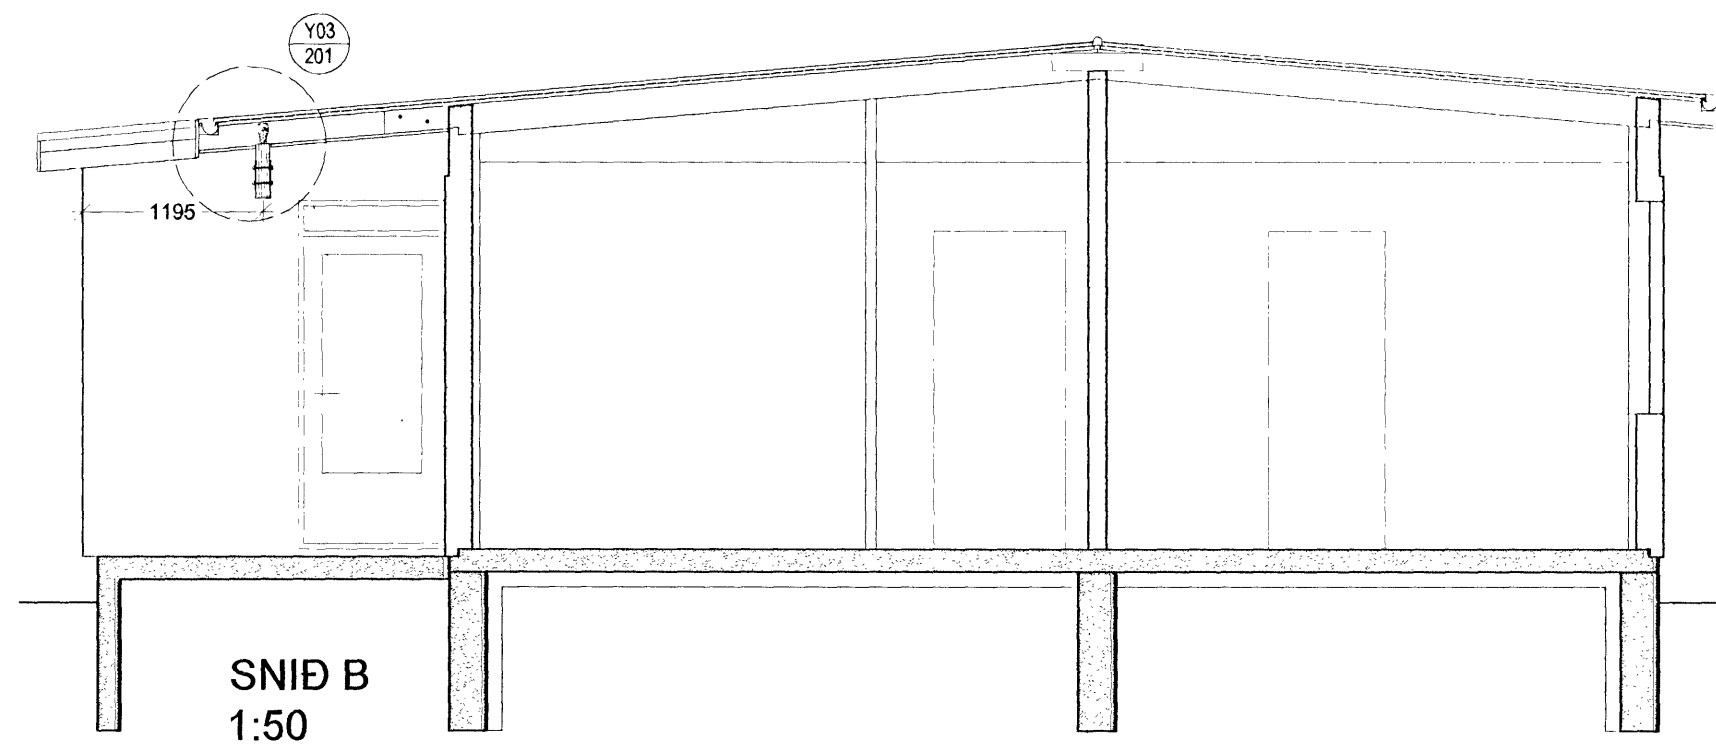


SNID B
1:50


Sampykkt þann
6 SEP 2006
Byggingafrádrátturinn Títíðnarfirði
Fh. Jón Sigurðsson

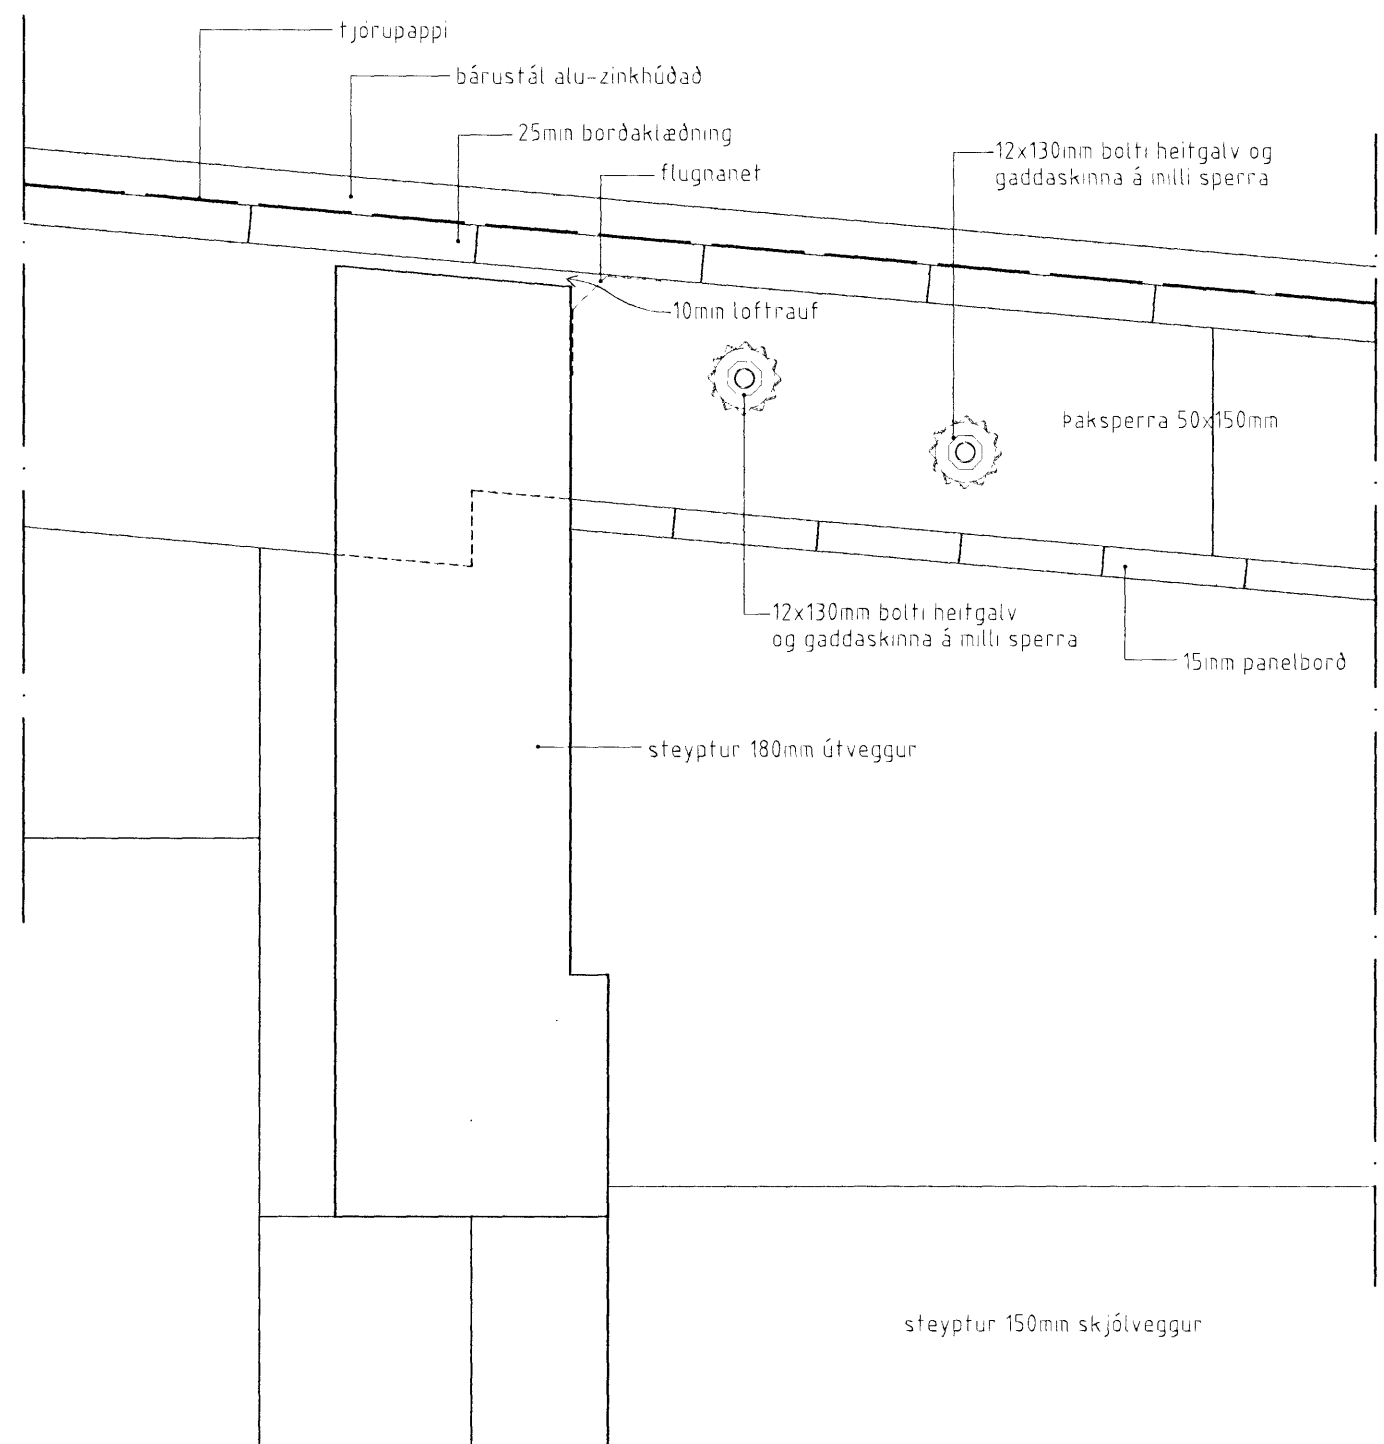

Y01
201

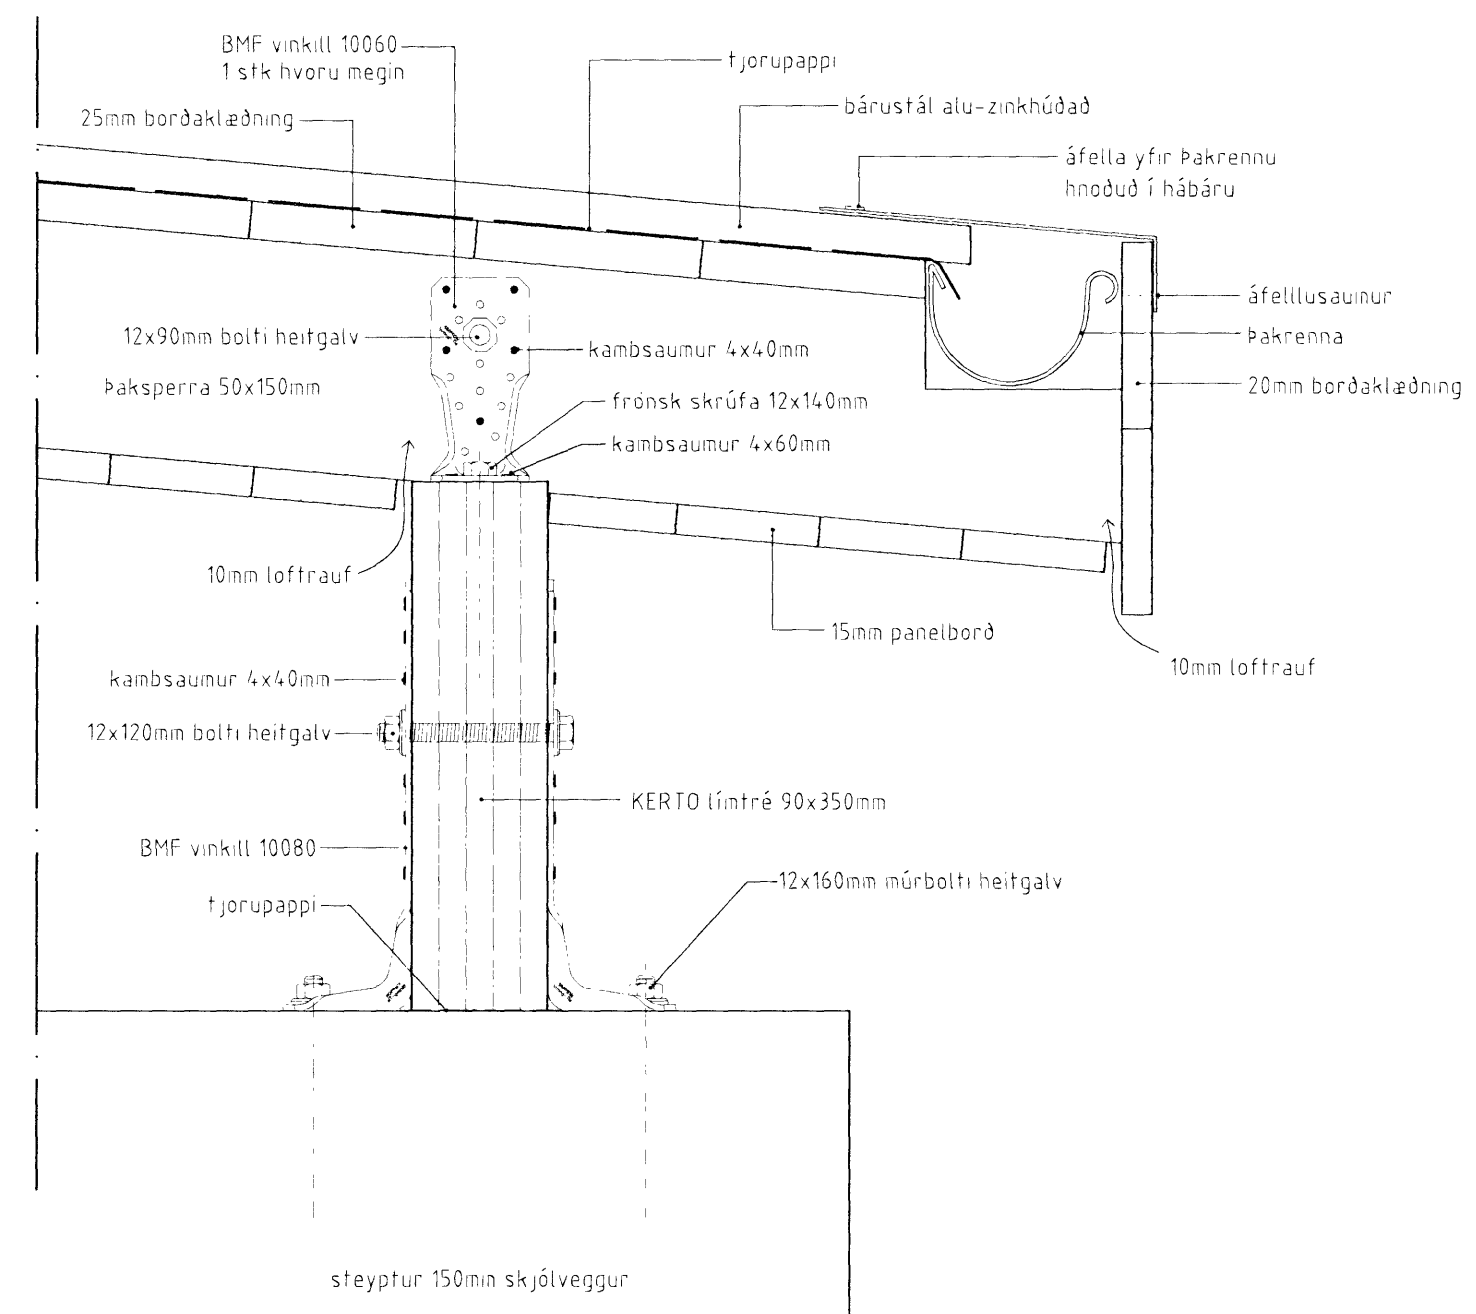

Y02
201

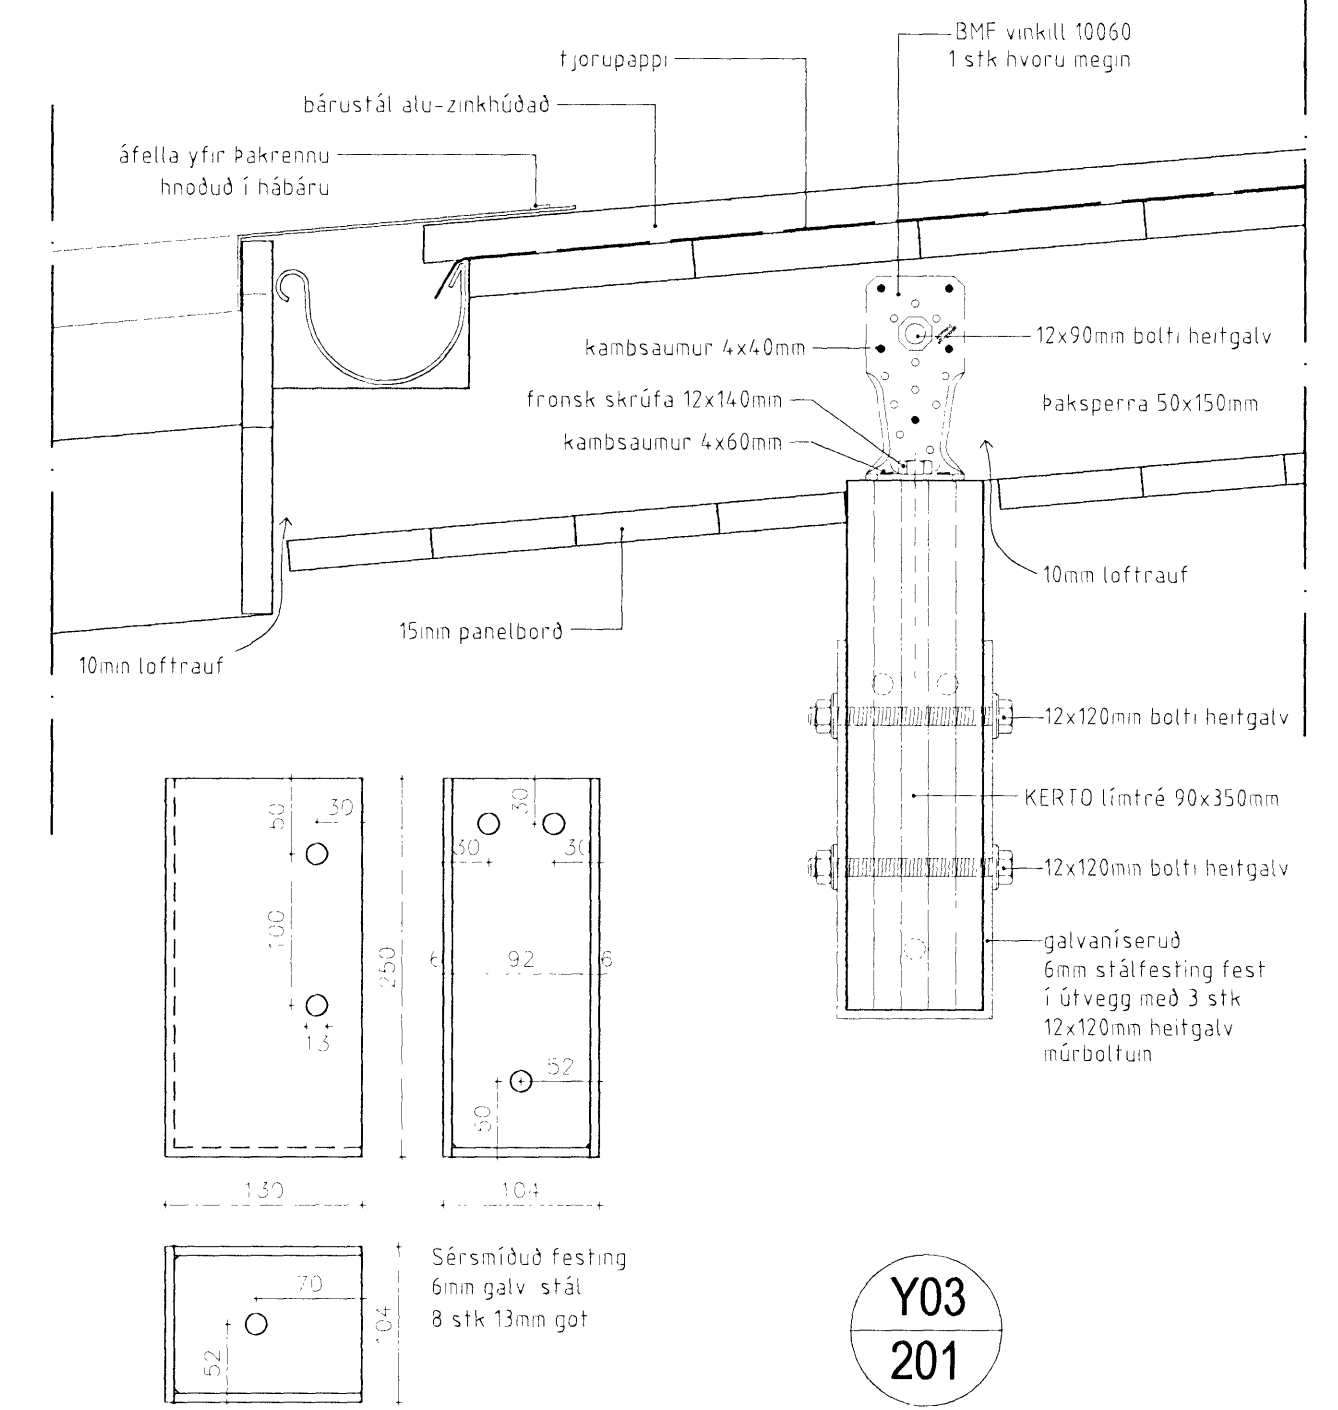

Y03
201

Öll mál eru í mm, nema annað sé tekið fram. Öll stærðarárkvæðandi mál skulu sannreynast af byggingameistara á staðnum. Allar byggingaæiningar sem og önnur efni sem notuð eru til byggingaframkvæmda skulu uppfylla ákvæði byggingareglugerðar.

Breyting:	Dags:	Skýring:	<i>Qui</i>	Teiknað:
Verkefni:	Miðvangur 29	Bláðst:	A2	201
Teikning:	Vinnuteikning - sólskyggni	Mkv:	1:50, 1:5	
Verkkaupi:	Benedikt G Ivarsson	Dags:	17.08.2006	
Arkitekt:	Orrí Arnason FAI - kt. 080864-5749	Teiknað:	MI	Teikn.nr.
- ZEPPELIN ARKITEKTAR - Garðatorg 7 210 Garðabær S: 553 3640 zepelin@zeppelin.is				