




GRUNNMYND BÍLGEYMSLUR

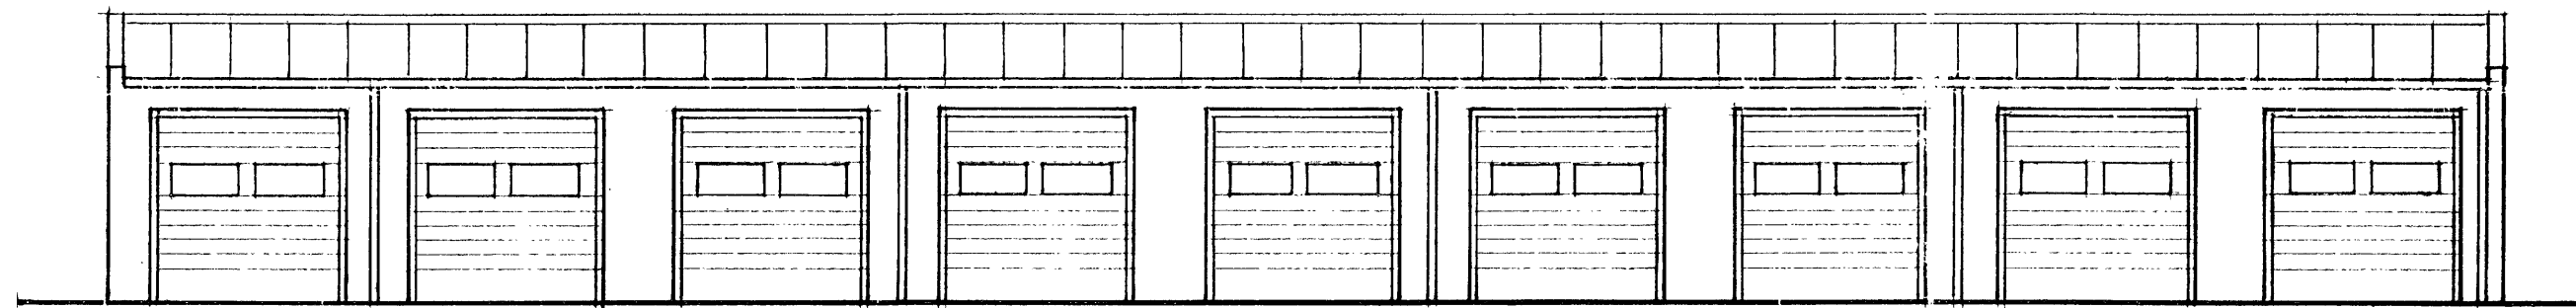


NORDURHLIÐ

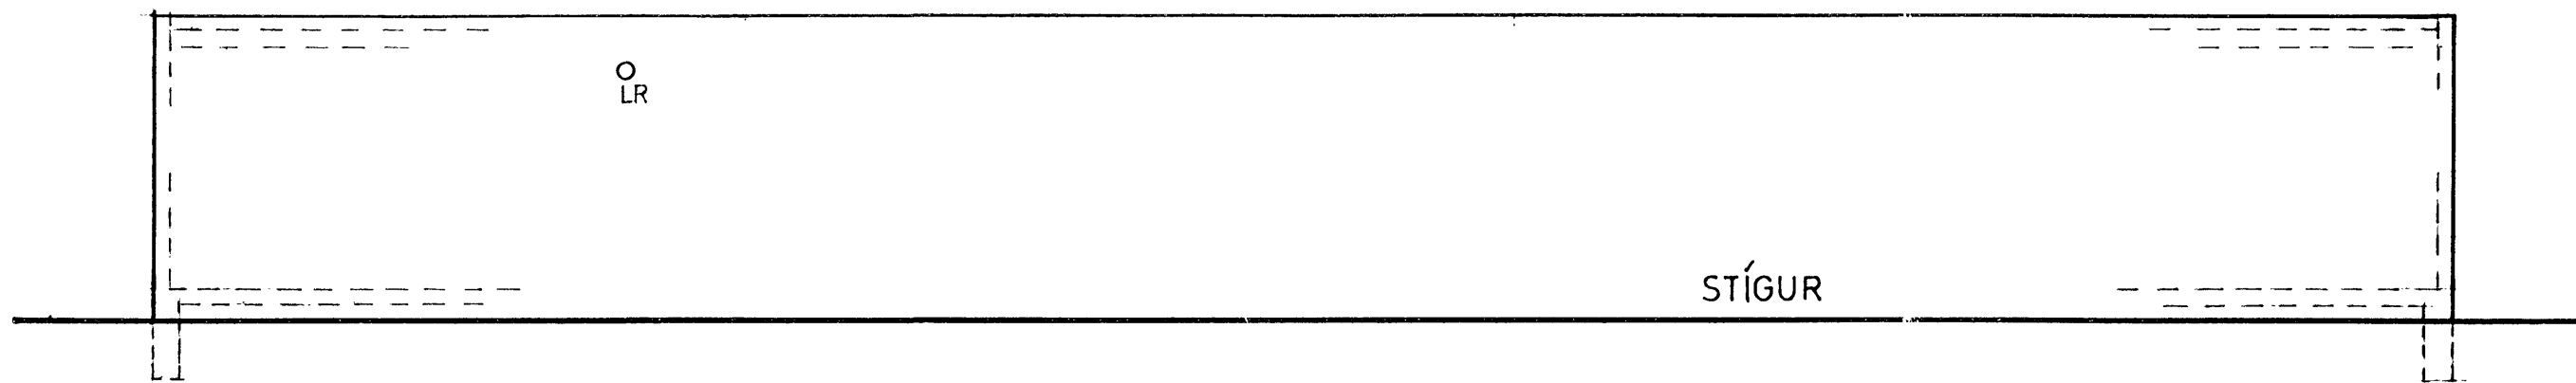

SUÐURHLIÐ

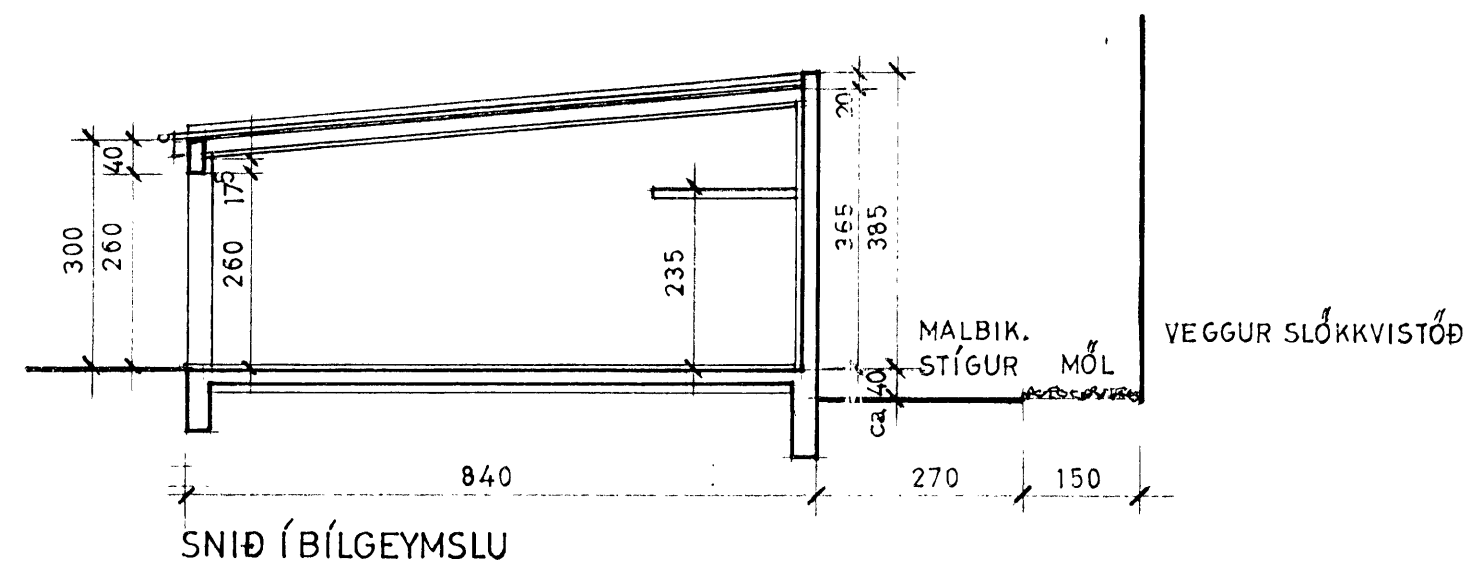

SNIÐ Í BÍLGEYMSLU

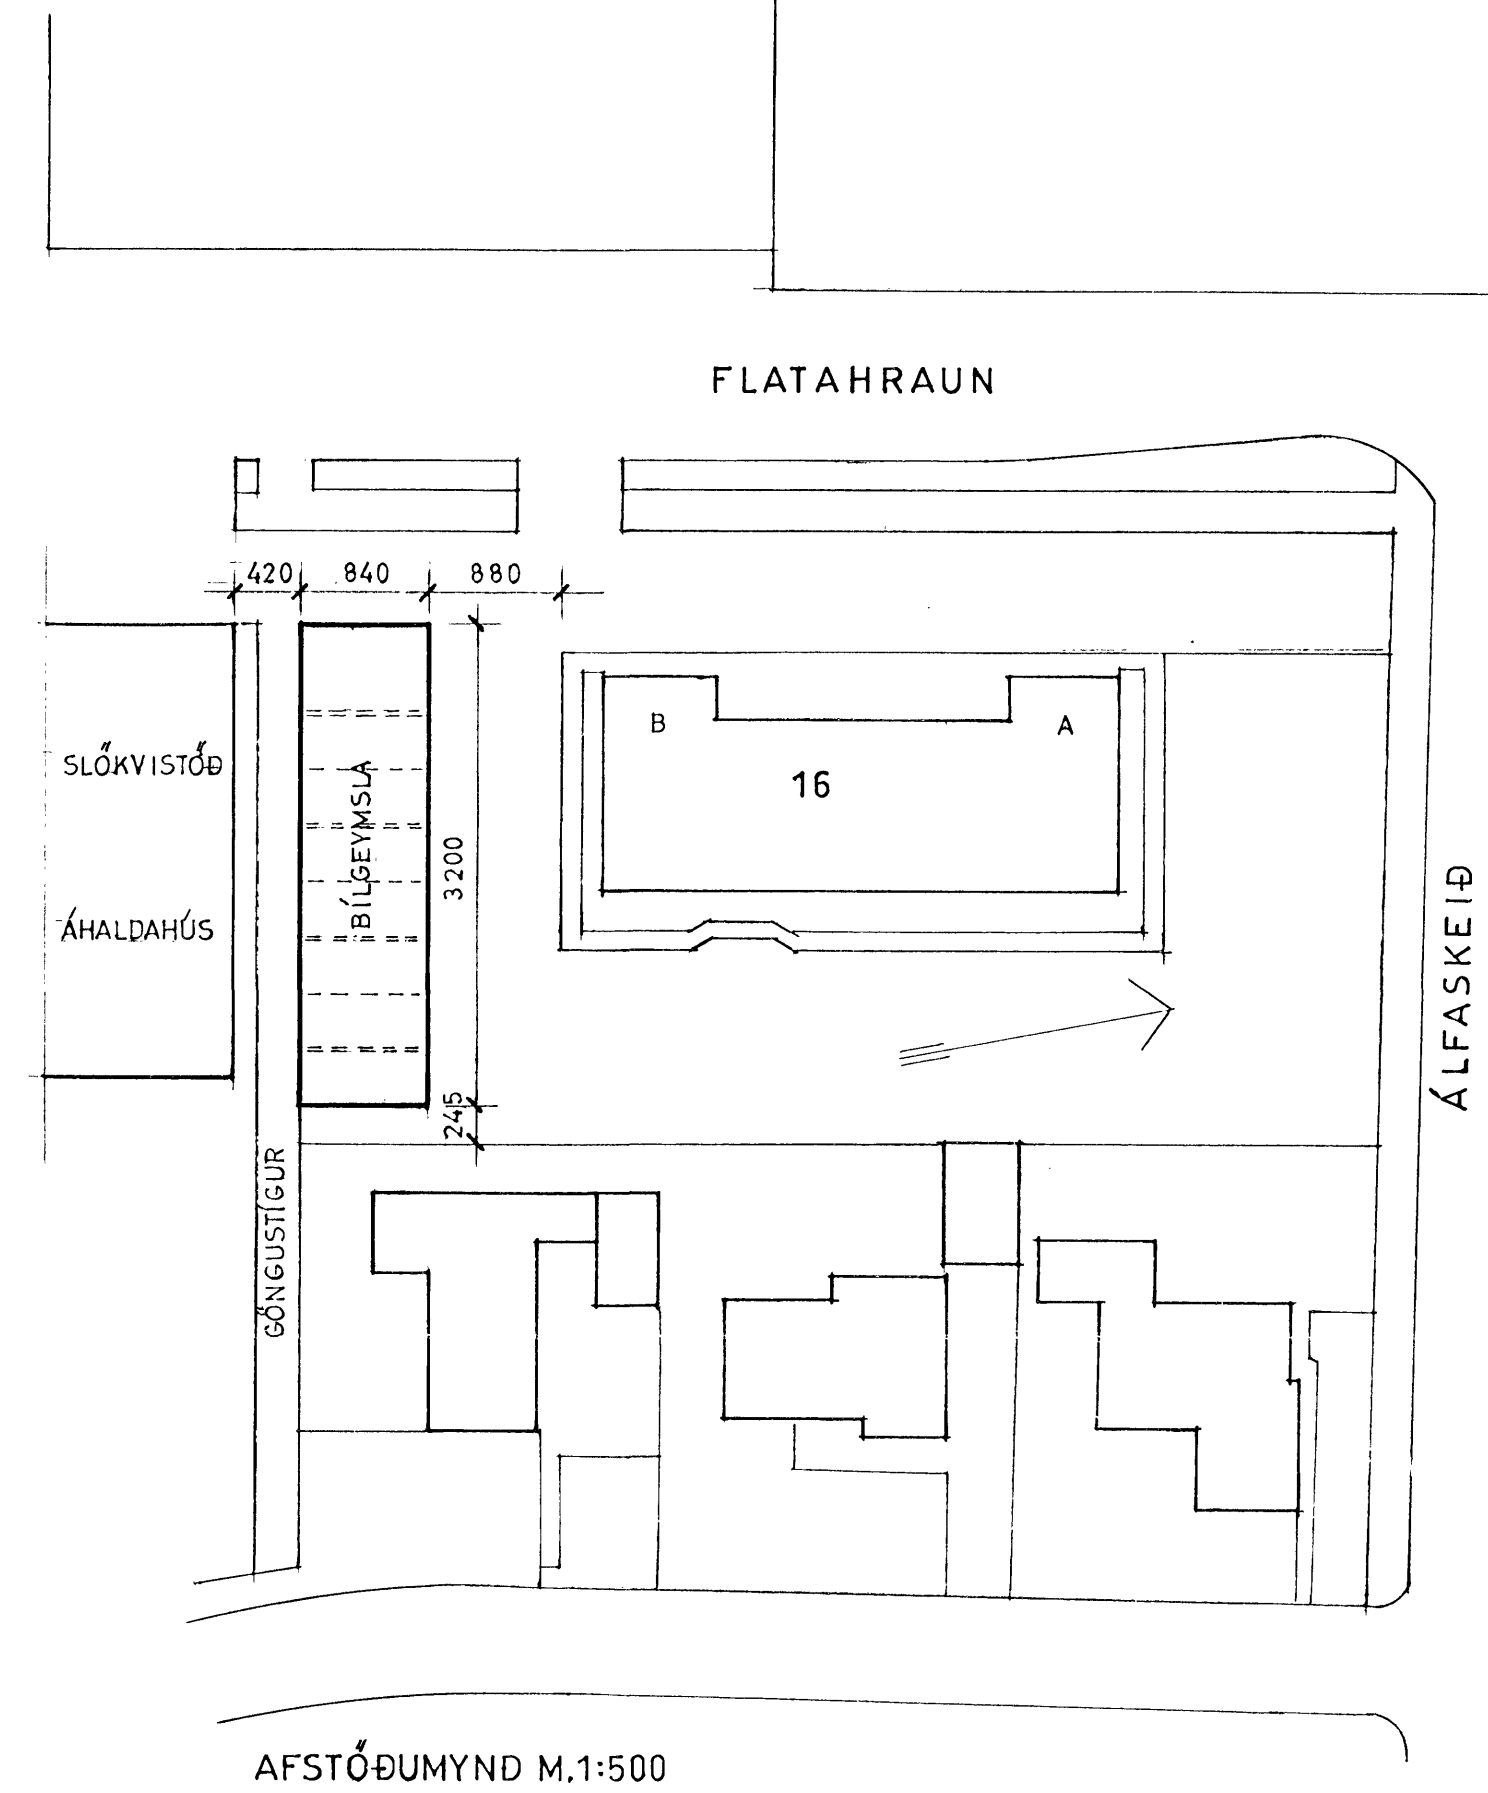

AFSTÓÐUMYND M.1:500

Haraldur v. Haraldsson

KT. 030832-4939	
FLATAHRAUN NR.16, BÍLGEYMSLUR HAFNARFIRÐI	KVARÐI: 1:100, 1:500
AÐALTEIKNING, SNIÐ, ÚTLIT AFSTÓÐUMYND	DAGS. 29.11.2005
HARALDUR V. HARALDSSON ARKITEKT BÍLDHÓFÐA 12 110 REYKJAVÍK FS. 868-7974, HS. 451 2787	TEIKN.NR. FL.101