

AFSTÖÐUMYND
1:500

LR = LOFTRÆSTING
GN = GÖLFNIDURFALL
HL = HANDLAUG
EV = ELDHÚSVASKUR
R = REYKSKYNJARI
BO = BRUNAOP
S = SLÖKKVITEKI

VERKLÝSING:
GRUNNUR OG SÖKKULL: GRAFID SKAL FYRIR HÚSINU Á FAST OG FYLLA MEÐ GRÚS. SÖKKLAR SKULU STEYPTIR. SÖKKLAR ERU EINANGRADIR 500mm NIÐUR MEÐ 75mm EINANGRUN. FYLLT ER INN Í SÖKKUL MEÐ GRÚS. EINANGRUN UNDIR STEYPTA PLÖTU ER 75mm. ÚTVEGGIR: ÚTVEGGIR ERU ÚR JÁRNBEITRI STEINSTEYPU. EINANGRADIR AD UTAN MEÐ 100mm EINANGRUN OG MÚRAÐ ÞAR YFIR.
STEYPTUR VEGGUR VIÐ HÚS ER KLÆDDUR CEDRUS.
ÞAK: ER STAÐSTEYPT PLATA EINANGRUD MEÐ 200mm PLASTEINANGRUN AD OFAN. ÞAKID ER VARID VIDURKENNDUM ÞAKDÚK MIN 2.0 MM. SEM ER FARGAÐUR NIÐUR MEÐ HARÞAÐRI MÓL (KORNASTÆRÐ 60-80MMALLT LAGNAEFTNI SKAL VERA VOTTAD. INNTÖK HITA, VATNS OG RAFMAGNS SKULU VERA Í BÍLSKÚR. BRUNAVARNIR: ALLIR BERANDI BYGGINGARHLUTAR SKULU VERA A.M.K. REI30 SKV.103.5GR. ALLIR VEGGFLETIR OG LOFT Í IBÚÐ SKULU VERA Í A.M.K. Í FLOKKI 2.
BÍLGEYMSLA KLÆÐIST Í FLOKKI 1, ER HÓLFUÐ FRÁ IBÚÐ MEÐ ELDVARNARVEGG EI60. HURÐIR Í BÍLSKÚR ERU EICS30. HANDSLÖKKVITEKI AD VIDURKENNDRI GERÐ SKAL VERA STAÐSETT Í BÍLGEYMSLU. REYKSKYNJARAR SKULU VERA Í IBÚÐINNI OG STAÐSETNING BEIRRA SAMKVÆMT UPPL. FRÁ ELDVARNAREFTIRLITI. BJÖRGUNAROP ERU Í SVEFNHERBERGJUM.
ELDSTÆÐI: ALLUR BÚNAÐUR ÞANNIG GERÐUR OG FRÁGENGIN AD HÆGT SÉR AD KYNDA MEÐ HONUM Á ÖRYGGAN HÁTT. ELDSTÆÐI SKAL TENGJA VIÐ REYKHAF.
FRÁGANGUR VEGGJA VIÐ ELDSTÆÐI SKAL VERA Í FLOKKI A. UPPSETNING FARI EFTIR GREIN 192 BR1 Í BRUNAMÁLSTOFNUM RÍKISINS.
SORP: SORPGEYMSLA EI60 ER STAÐSETT Á LÖÐ VIÐ AÐKOMU HÚSS. GLUGGAR OG HURÐIR: ALLIR KARMAR SKULU VERA ÚR GAGNVARÐRI FURU EDA VARANLEGU EFTNI. OPANLEG FÖG VERÐA ÚR OREGON PINE EDA VARANLEGU EFTNI. TVÖFALT EINANGRUNARGLER VERÐUR Í GLUGGUM. GLER ER TVÖFALT K GLER.
LÆSTUR LYFJASKÁPUR SKAL VERA Í HÚSINU.

STÆRÐ:		
IBÚÐ	213m²	RÚMMÁL 712m³
BÍLSKÚR	43,5m²	RÚMMÁL 128,778m³
ALLS	256,7 m²	RÚMMÁL 841,726m³
Lóðarstærð	749,5 m²	
Nýtingarhlutfall	0,34	U-GILDI
KÖLNUNARTALA ÞAKS:		0,2W/m²K
KÖLNUNARTALA ÚTV:		0,4W/m²K
KÖLNUNARTALA GLUGGA:		2,0W/m²K
KÖLNUNARTALA HURÐA:		3,0W/m²K
ÚTV.VEGID MEDALTAL:		0,85W/m²K

BREYTINGAR 30.08.06:
LÓÐARMÖRK Á SUÐURVESTURHLID HÚSSINS LÆKKUÐ ÚR 27,00 Í 26,00.

Góð hönnun er kjarni málsins
Sigrún Óla
SÓLARK-ARKITEKTAR EHF


SÓLARK
ARKITEKTAR
HUGVERKSHÚS

DREKAVELLIR 51
221 HAFNARFJÖRÐUR
GRUNNMYND, SNEIÐING
OG AFSTÖÐUMYND
KVARÐI. 1:100 / 1:500
DAGS. 23.02.06 BR. 26.07.06
BR. 10.08.06/ 30.08.2006

TEIKN. 01

SIGRÚN ÓLADÓTTIR ARKITEKT FAÍ
MARGRÉT CASSARO BYGGINGAFRÆDINGUR
110753-4119 / 100572-5169

BÆJARHRAUN 2 220 HAFNARFJÖRÐUR
SÍMI: 561 2707 - 861 2707 - 899-2707 FAX: 561-2707
e-mail: arkitektar@solark.is

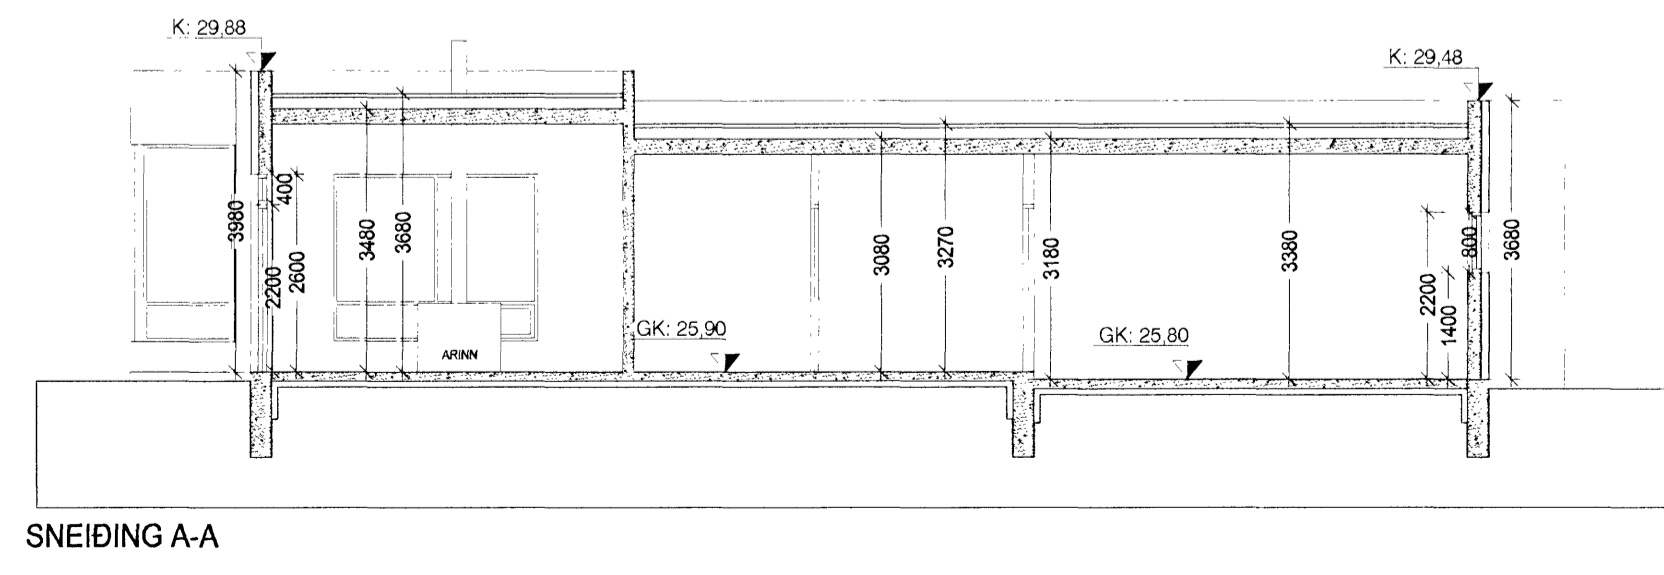

SNEIÐING A-A

G=25,76
GRUNNMYND

G=25,59