


# AKURVELLIR 2 HAFNARFIRÐI.


Byggingarfulltrúi  
sambúkkir erindið.  
6 SEP 2006

Bent skal á að samþykkt þessi verður ekki virk, fyrr en eftir þinglýsingu eignaskiptayfirlýsingarinnar og skráningu hennar hjá Fasteignamáti ríkisins


Byggingarfulltrúinn í Hafnarfirði  
F.h. Jón Sigurðsson

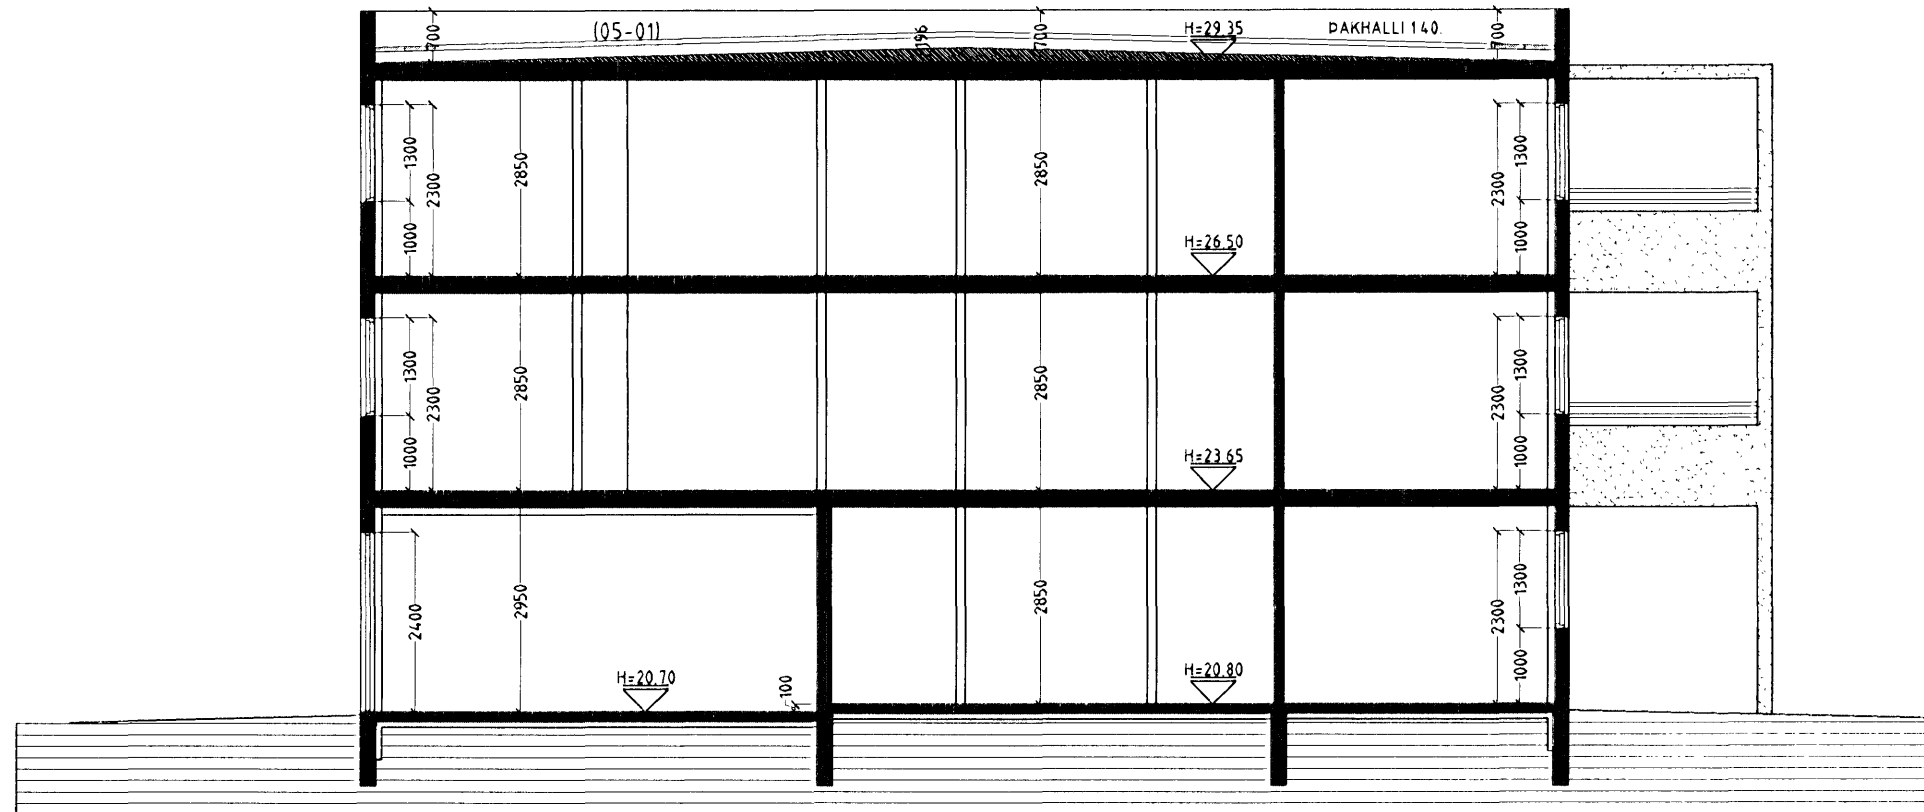

**SNID A-A MKV. 1:100.**

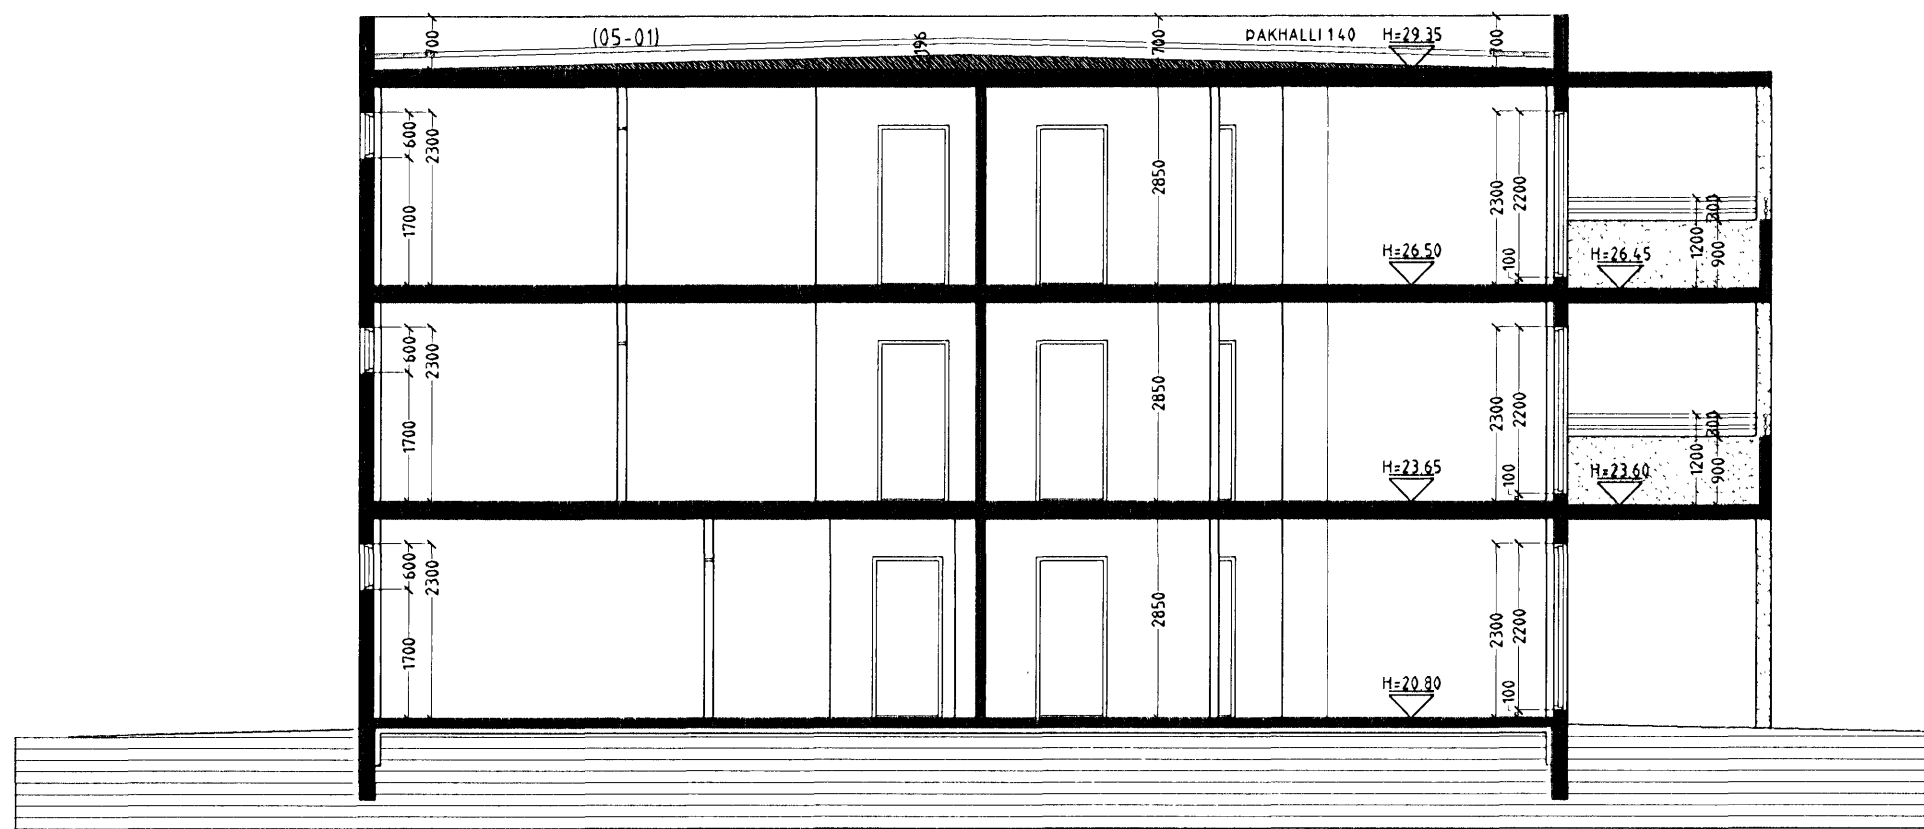

**SNID B-B MKV. 1:100.**

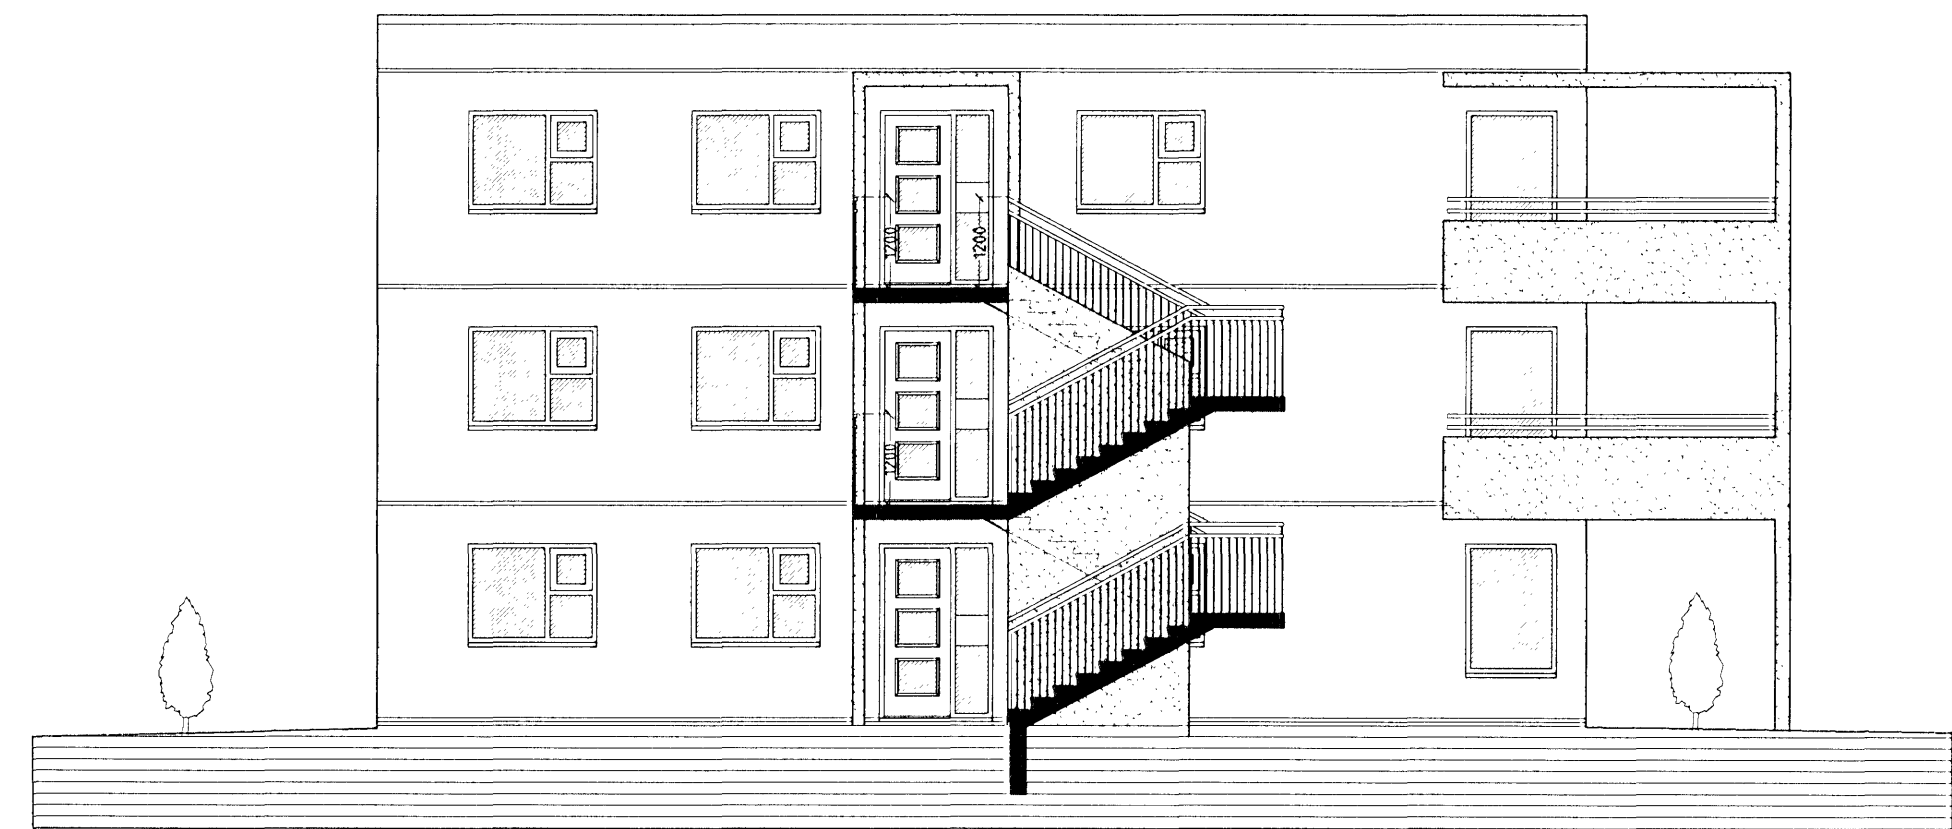

**SNID D-D MKV. 1:100.**



**SNID C-C MKV. 1:100.**

AKURVELLIR 2 HAFNARFIRÐI.

Sigurður Þorvarðarson byggingafræðingur b.f.í.  
Teiknistofan Strandgötu 11 220 Hafnarfirði.  
Sími: 5651510. Netfang: teiknistofan@simnet.is  
STH teiknistofan ehf kt. 510298-2769. Kt. aðalhönnuðar: 141250-4189

Skýringar:	Aðaluppdráttur.
Teikning:	Sniðmyndir.
Mælikvarði:	1:100.
Undirskrift:	<i>22/8 06 [Signature]</i>
Blað nr. 4 af 8.	Dagsetning 1 febrúar 2005.
Breytt:	Sulum og eignarhaldi á bílageymslum breytt dags. 22.08.2006.