


# AKURVELLIR 2 HAFNARFIRÐI.

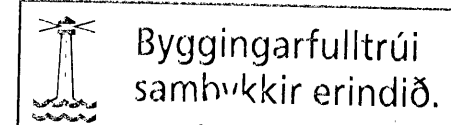


Byggingarfulltrúi  
samvirkir erindið.


6 SEP 2006

Bent skal á að samþykkt þessi verður ekki virk  
fyrr en eftir þinglýsingu eignaskiptafyrirlysingar.  
Innar og skráningu hennar hjá Fasteignamáti ríkisins

Byggingarfulltrúinn í Hafnarfirði  
F.h. Jón Sigurðsson

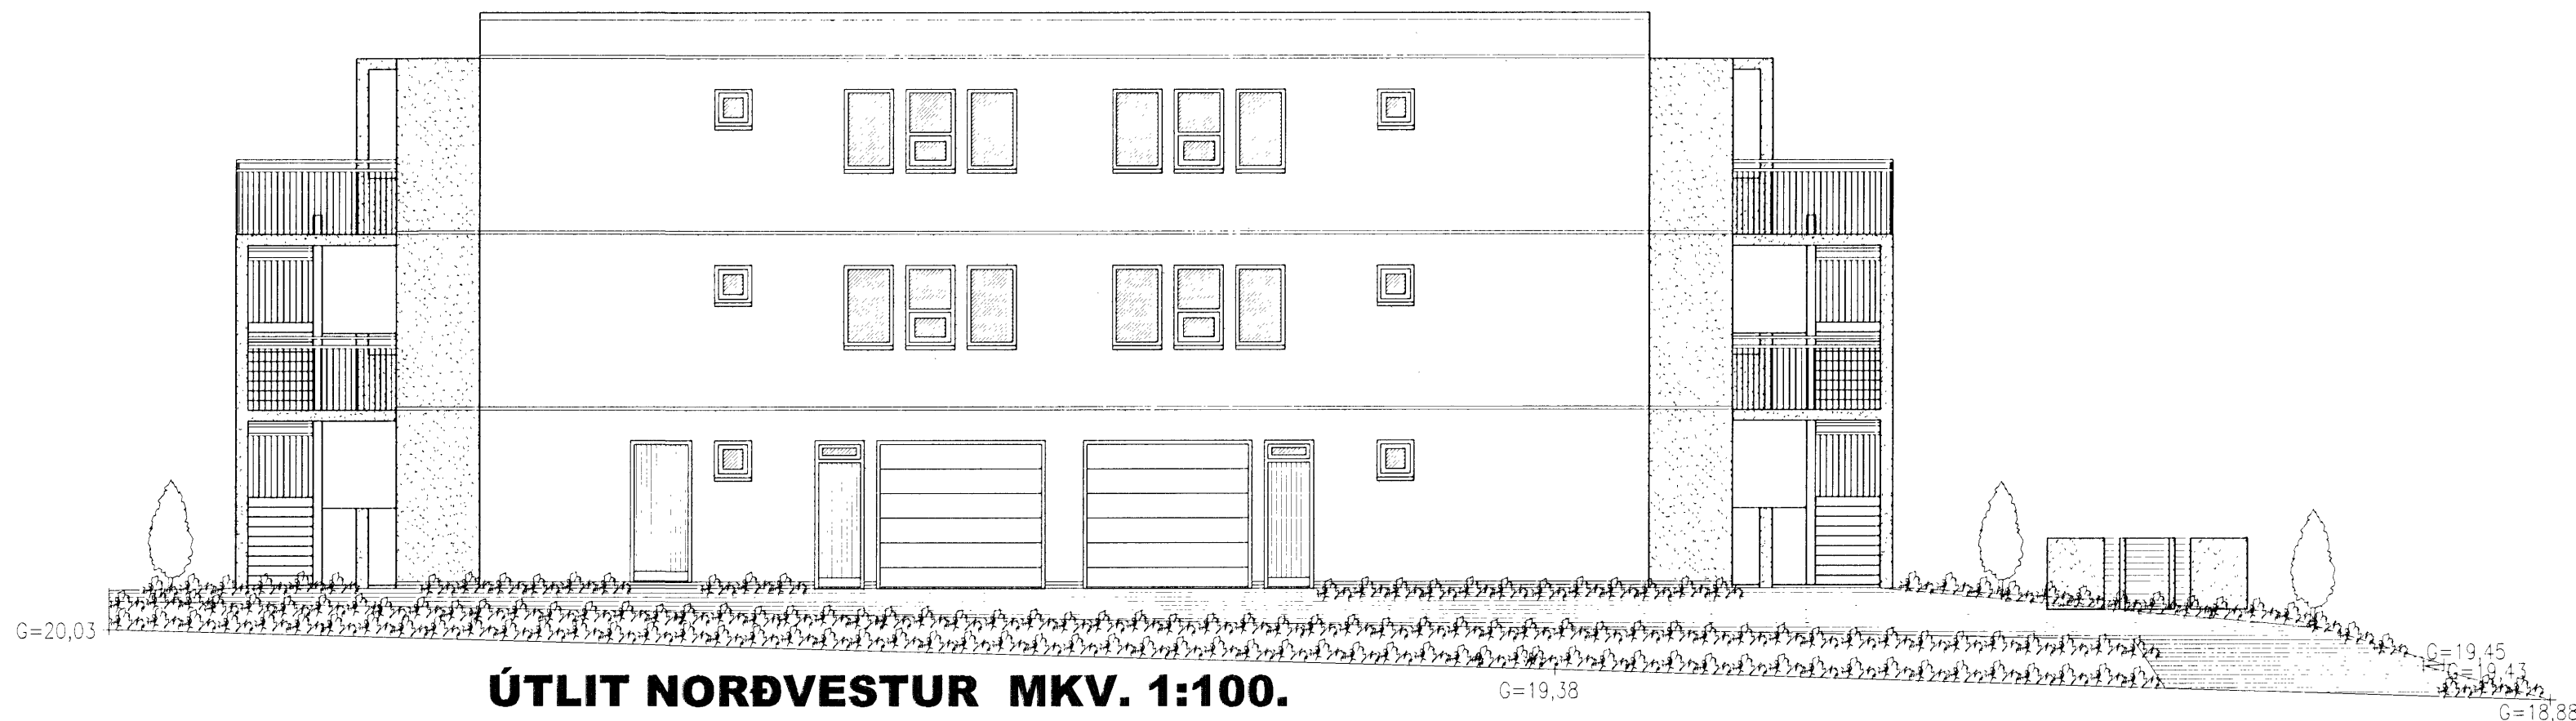

ÚTLIT NORDVESTUR MKV. 1:100.

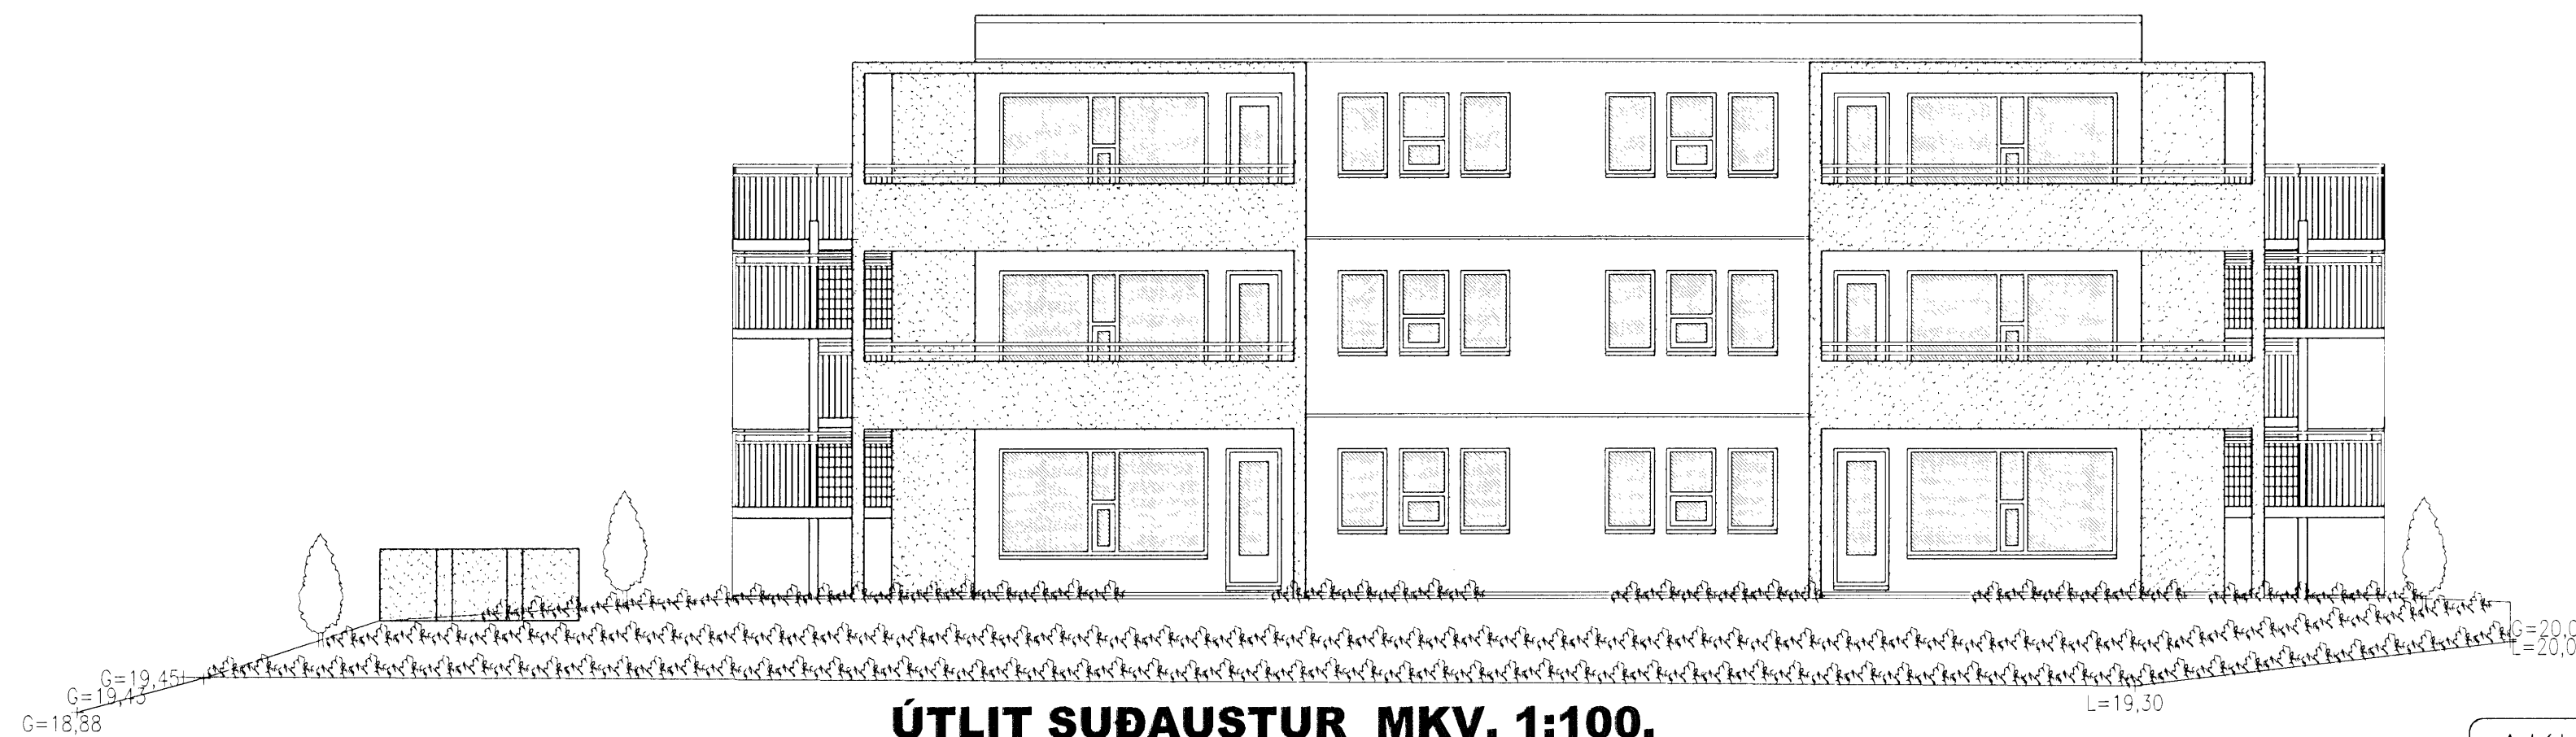

ÚTLIT SUÐAUSTUR MKV. 1:100.

## AKURVELLIR 2 HAFNARFIRÐI.

Sigurður Þorvarðarson byggingafræðingur bfi.  
Teiknistofan Strandgötu 11 220 Hafnarfirði.  
Sími: 5651510. Netfang: teiknistofan@simnet.is  
STH teiknistofan ehf kt 510298-2769. Kf. aðalhönnuðar: 141250-4189.

Skýringar	Aðaluppdráttur.
Teikning	Útlitsmyndir.
Mælikvarði:	1 : 100.
Undirskrift:	
Blað nr. 5 af 8	Dagsetning: 1 febrúar 2006
Breytt: Súlum og eignarhaldi á bílageymslum breytt dags. 22.08.2006.	