


# AKURVELLIR 2 HAFNARFIRÐI.


Byggingarfulltrúi  
samþykkir erindið.  
6 SEP 2006

Bent skal á að samþykkt þessi verður ekki virk, fyrr en eftir þinglýsingu eignaskiptayfirlýsingarinnar og skráningu hennar hjá Fasteignamáti ríkisins

Byggingarfulltrúinn í Hafnarfirði,  
F.h. Jón Sigurðsson

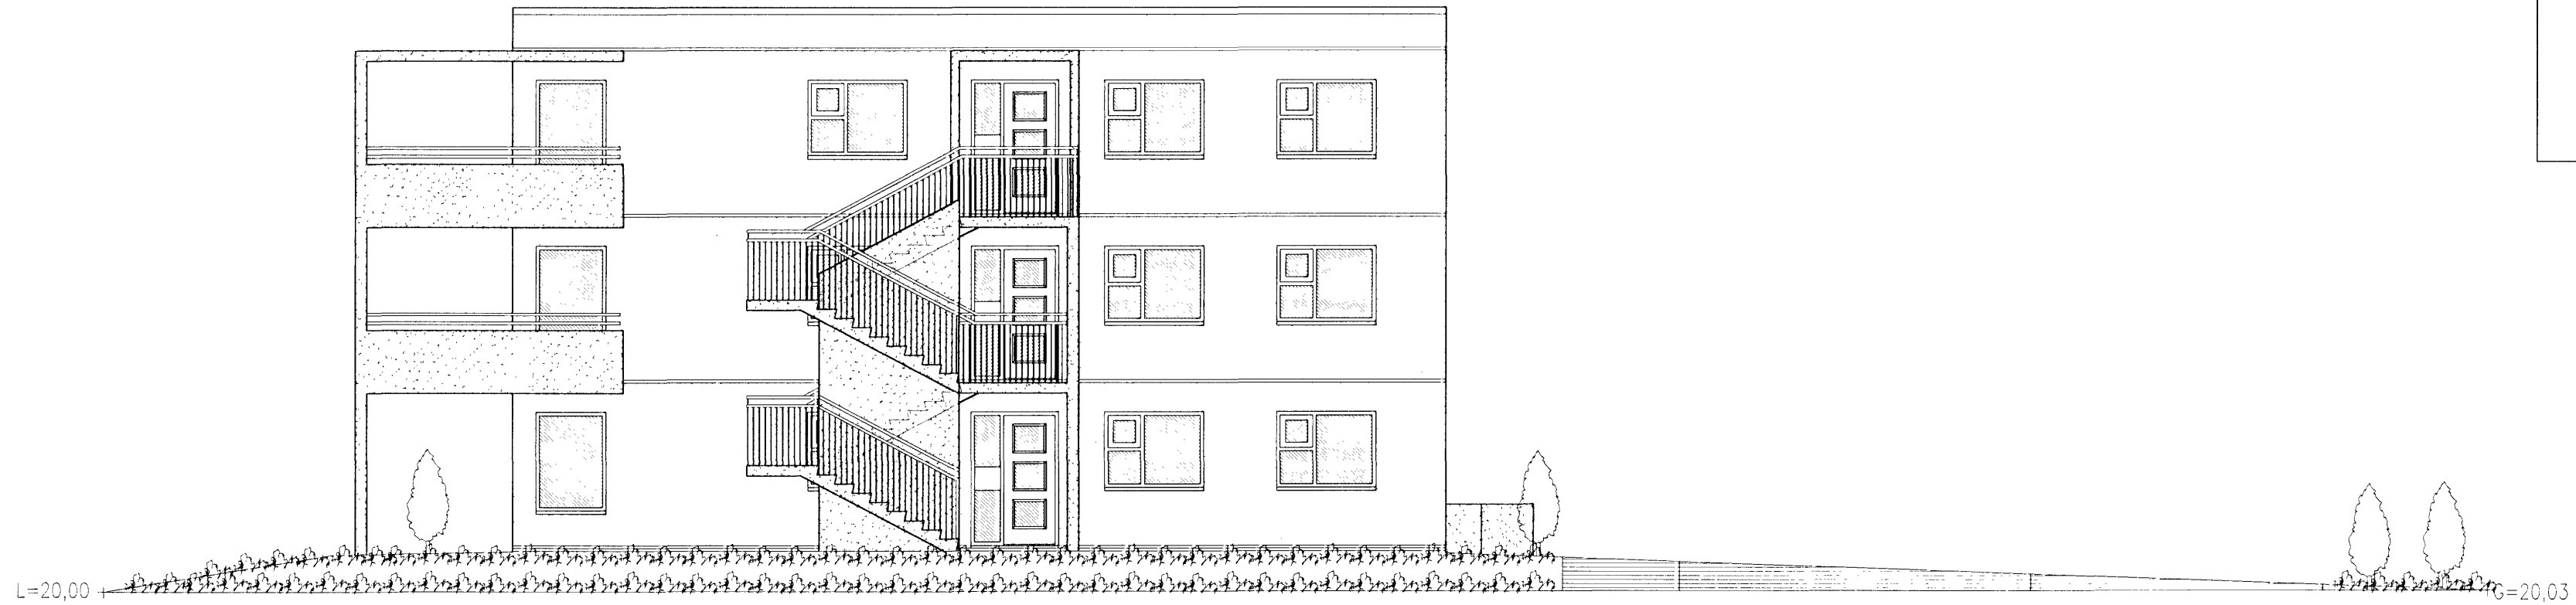

**ÚTLIT NORÐAUSTUR MKV. 1:100.**

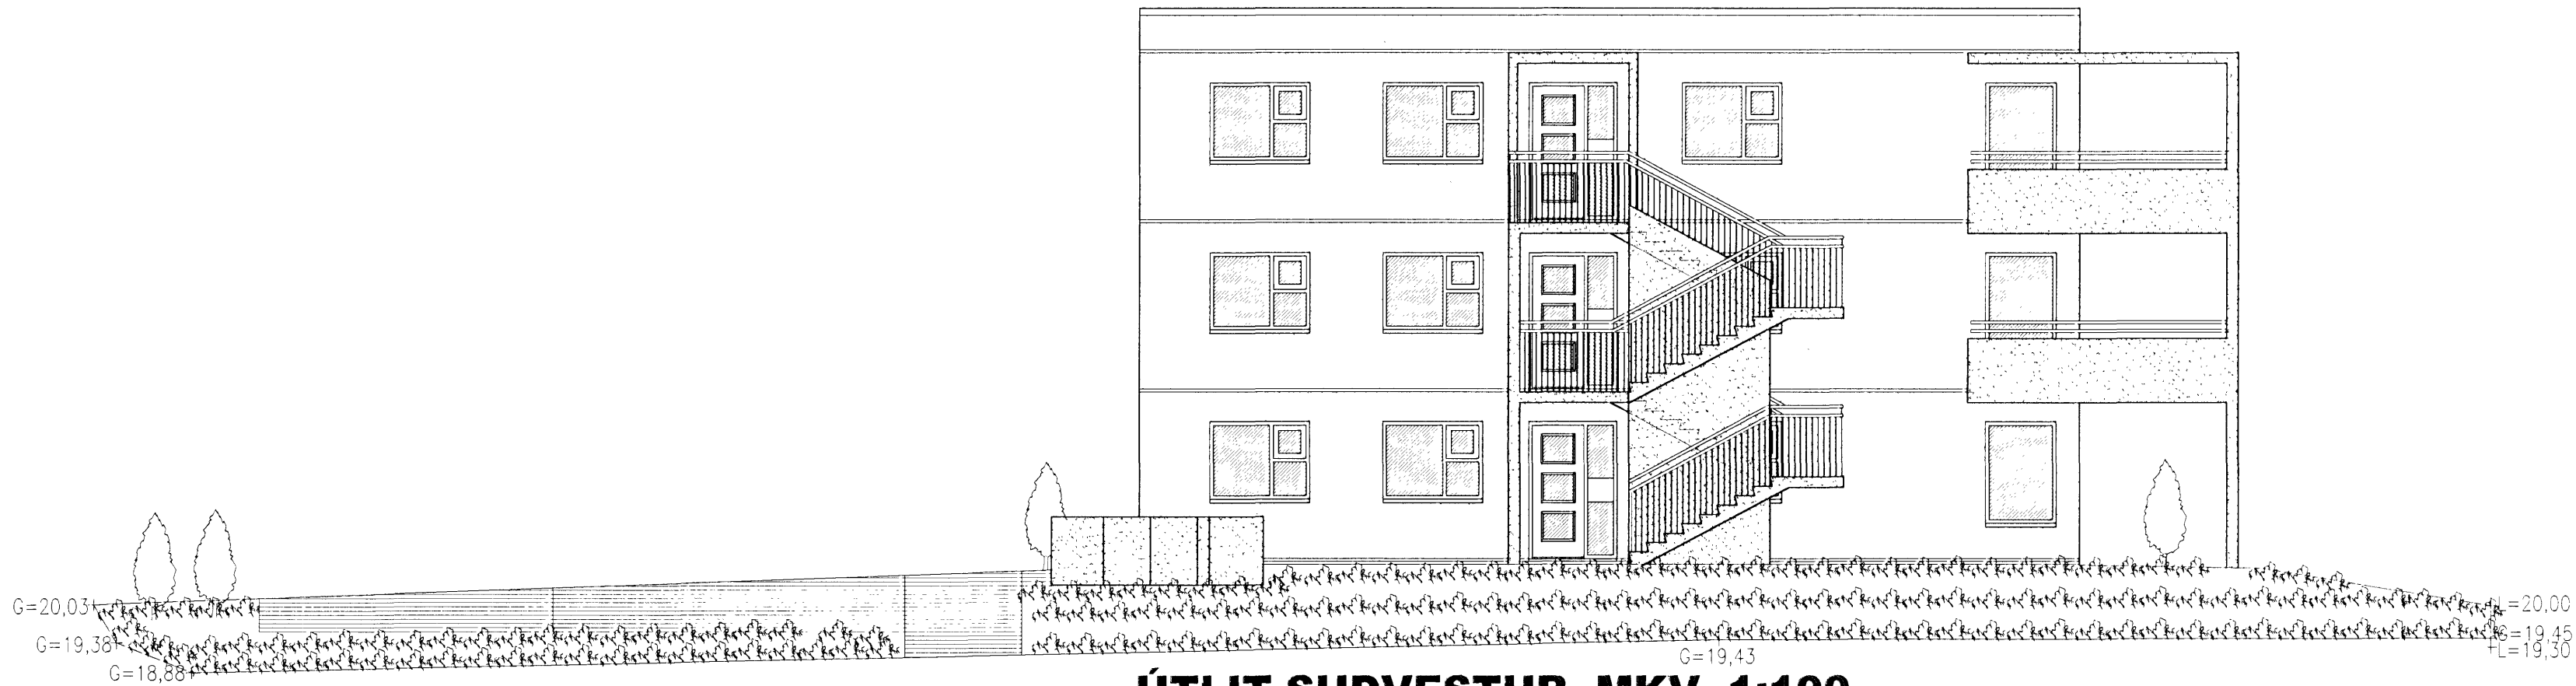

**ÚTLIT SUÐVESTUR MKV. 1:100.**

AKURVELLIR 2 HAFNARFIRÐI.

Sigurður Þorvarðarson byggingafræðingur b.f.í.  
Teiknistofan Strandgötu 11 220 Hafnarfirði.  
Sími: 5651510. Netfang: teiknistofan@simnet.is  
STH teiknistofan ehf kt. 510298-2769 Kt aðalhönnuðar: 14.1250-4.189.

Skýringar:	Aðaluppdráttur.
Teikning:	Útlitsmyndir.
Mælikvarði:	1 : 100.
Undirskrift:	<i>22/8 06 [Signature]</i>
Blað nr. 6 af 8.	Dagsetning: 1 febrúar 2005.
Breytt Súlum og eignarhaldi á bílageymslum breytt dags. 22.08.2006	