


# AKURVELLIR 2 HAFNARFIRÐI.

Byggingarfulltrúi  
samþykkir erindið.  
6 SEP 2006

Bent skal á að samþykkt þessi verður ekki virk, fyrr en eftir þinglýsingu eignaskiptafyrirséðar innar og skráningu hennar hjá Fasteignamatari ríkisins

Byggingarfulltrúinn í Hafnarfirði  
R.H. Jón Sigurðsson

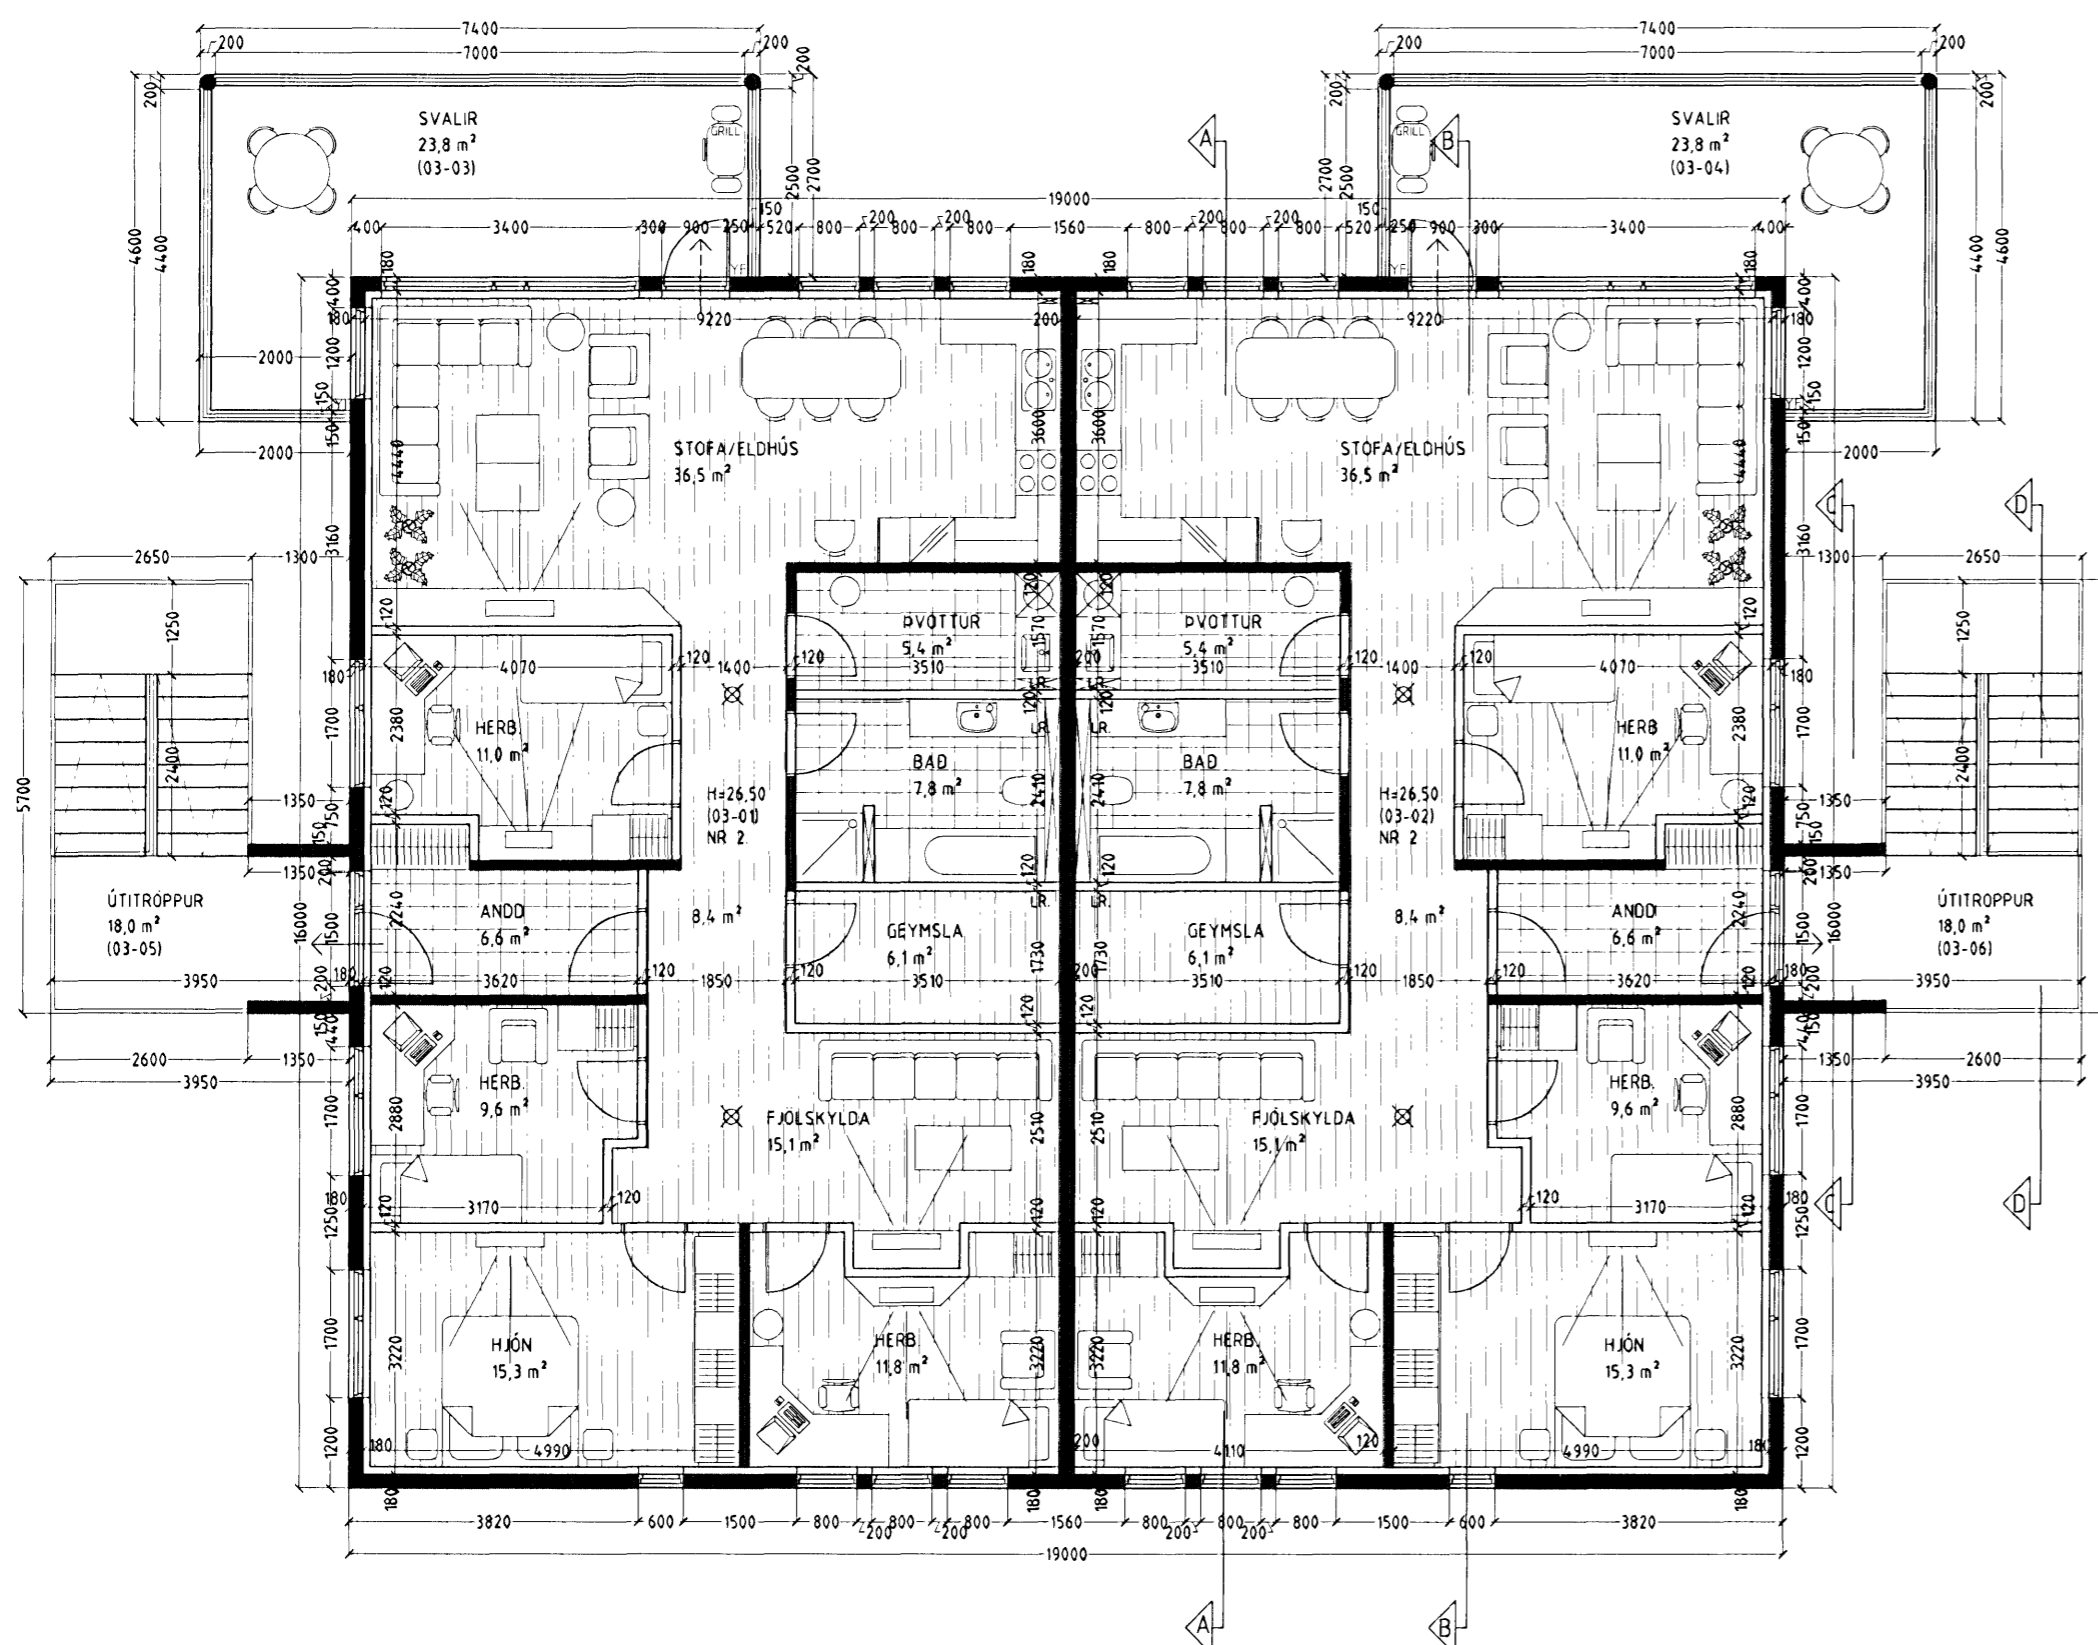

**GRUNNMYND 3. HÆÐ MKV. 1:100.**

### Skýringar vegna eldvarna:

- > B0. fáknað björgunarop, samkv. reglugerð um brunavarnir og brunamál.
- Táknar rýmingarleið, samkv. reglugerð um brunavarnir og brunamál.
- ⊗ Reykskynjari, staðsetjast samkv. teikningu.

Vaðandi frekari málsetningar, sjá sérteikningar aðalhönnuðar í mkv. 1:50.  
Sérupprættir skulu unnir þegar aðaluppdrættir hafa verið samþykktir af byggingaryfirvöldum

## AKURVELLIR 2 HAFNARFIRÐI.

Sigurður Þorvardarson byggingafræðingur b.í.  
Teiknistofan Strandgötu 11 220 Hafnarfirði.  
Sími: 5651510. Netfang: teiknistofan@simnet.is  
STH teiknistofan ehf. kt. 510298-2769 Kt. aðalhönnuðar: 141250-4189.

Skýringar:	Aðaluppdráttur.
Teikning:	Grunnmynd 3. hæð.
Mælikvarði:	1:100.
Undirskrift:	<i>22/806 GMP</i>
Blað nr: 3 af 8.	Dagsetning: 1 febrúar 2005.
Breytt: Súlum og eignarhaldi á bílageymslum breytt dags. 22.08.2006.	