



Sneiðing B-B

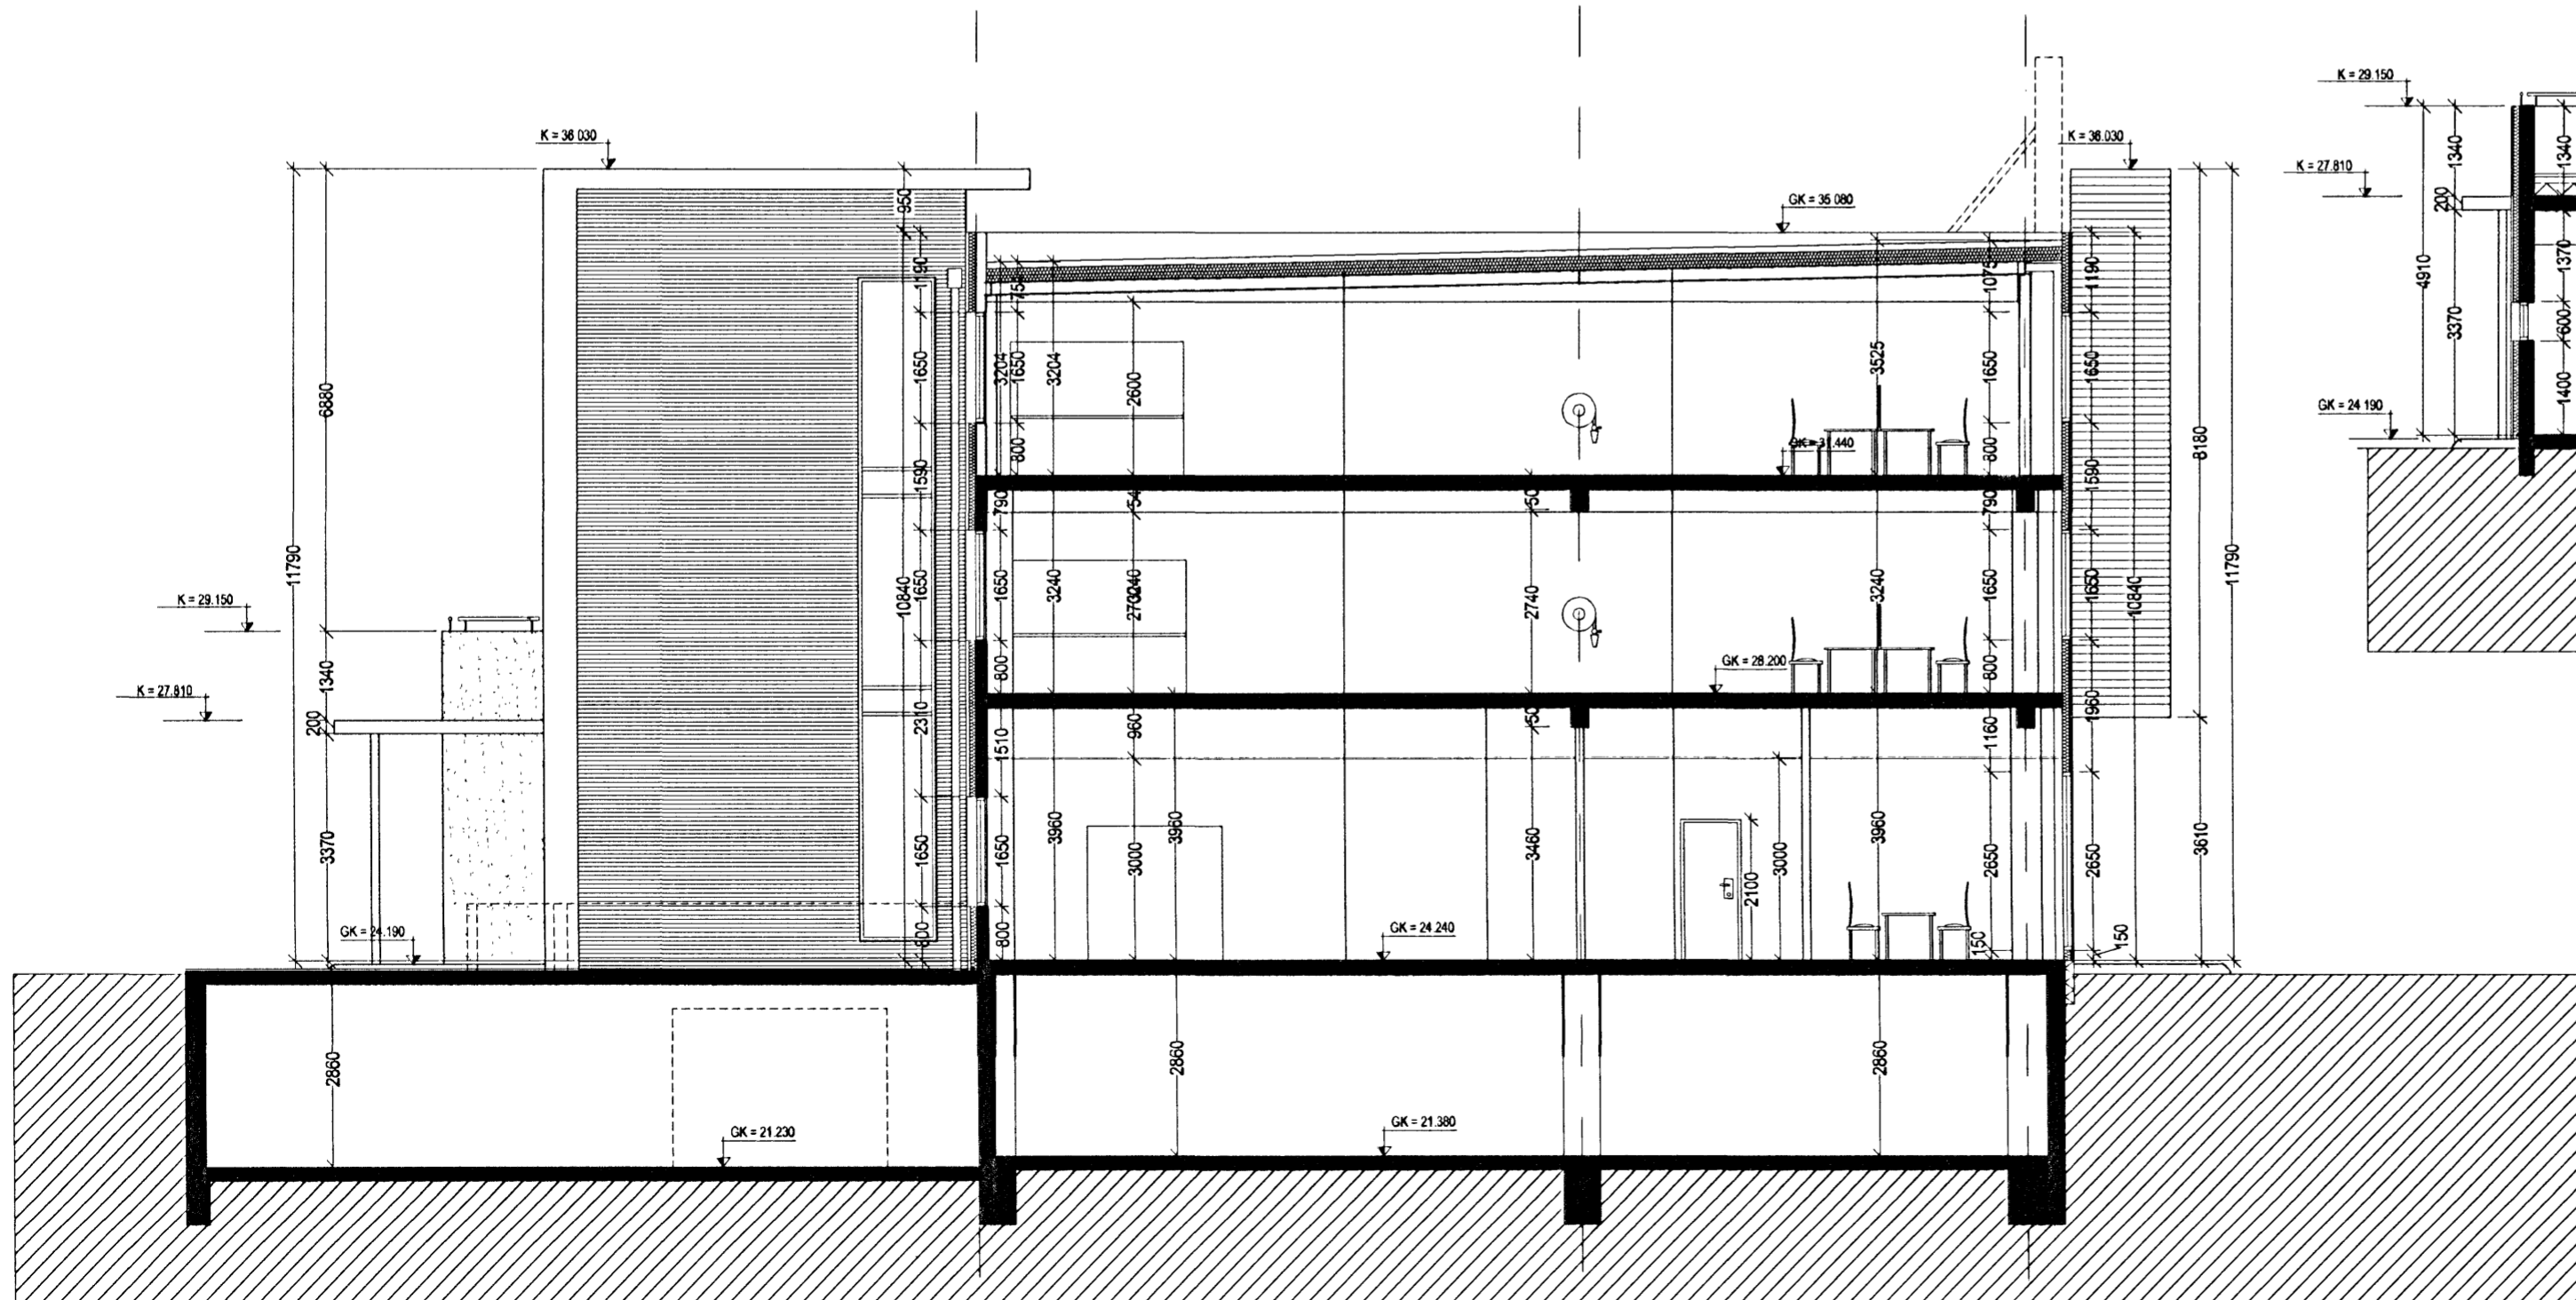

Sneiðing A-A

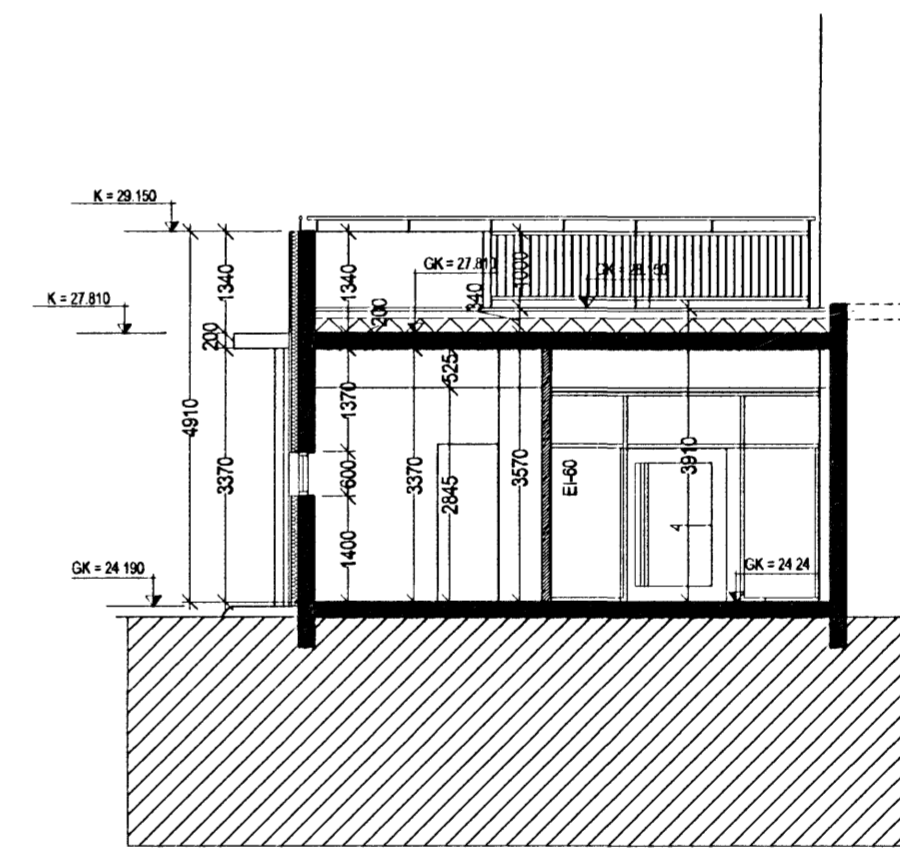

Sneiðing c

HEILBRIGÐISEFTIRLIT
 HAFNARFJARDAR-
 OG KÓPAVOGSSV.ÉÐIS
 Gardatorgi 7 - 210 Gardabæ
 13/9 2005 *[Signature]*

13/9 05
 Stökkvilið Hefuþbogaarsvæðisins þ.s.
[Signature]

A 12.09.2005 Skurðmynd kjallara bætt inn, málsetning aukin.
 BR. DAGS. BREYTING REKNI. TEKNI.

á stofunni arkitektar
 Bergstaðastræti 10. Rvk. Sími 551 1460. Stofan@stofunni.is

Finnur Björgvinsson, arkitekt FAI KT: 180946-3069

Hilmar Þór Björnsson, arkitekt FAI KT: 280845-3109

Sigríður Ólafsdóttir, arkitekt FAI *[Signature]* KT: 071070-5069

REYKJAVÍKURVEGUR 74
 Viðbygging og endurbætur
 Sneiðingar A-A, B-B & C

ÁTH. HANNA/TEKNI. SÓ og BH
 SAMÞYKKT KT. 660589-1399
 KEIMJAVÍK: 22.08.2005

KV. 1:100
 V. 04.40
 TEKNI. NR. A-BS-001
 BR. A