





Ásýnd austur
mKV. 1:100

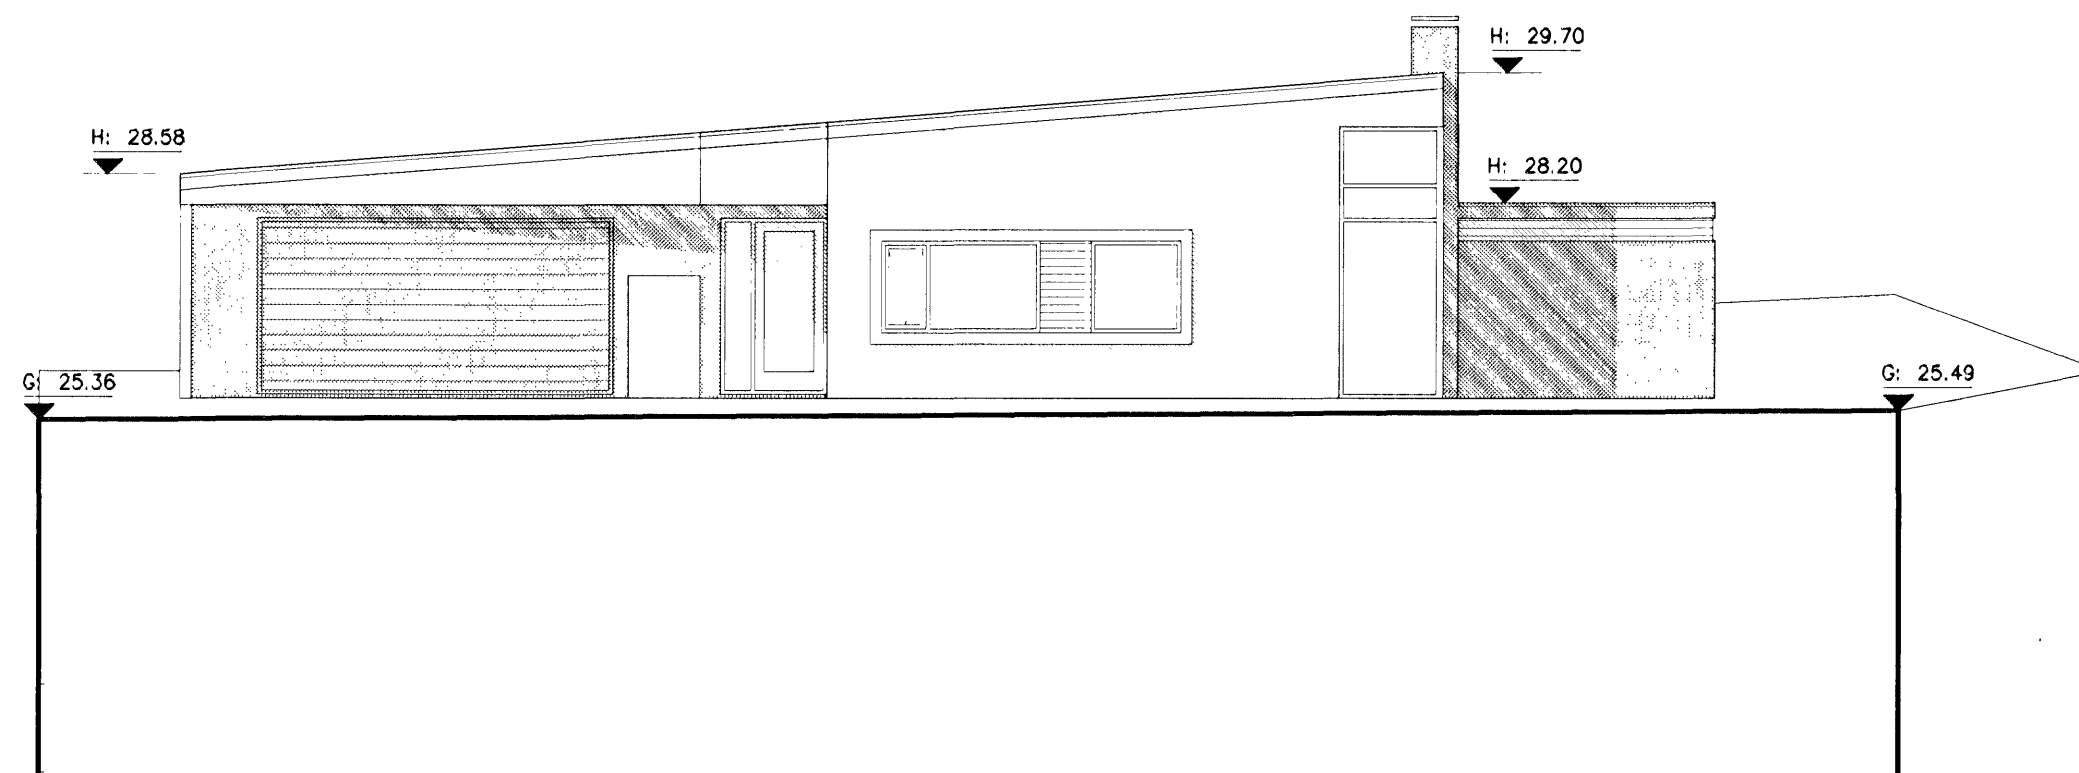

Ásýnd norður
mKV. 1:100



Ásýnd vestur
mKV. 1:100

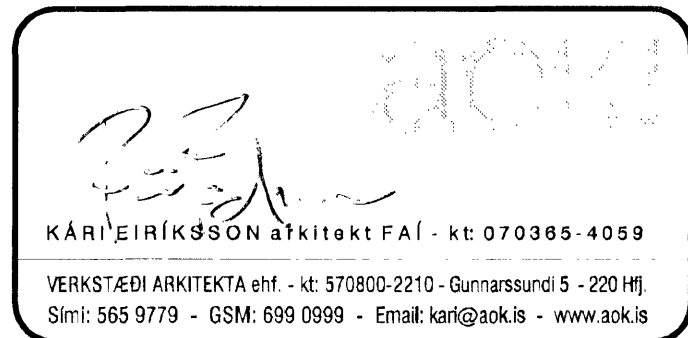 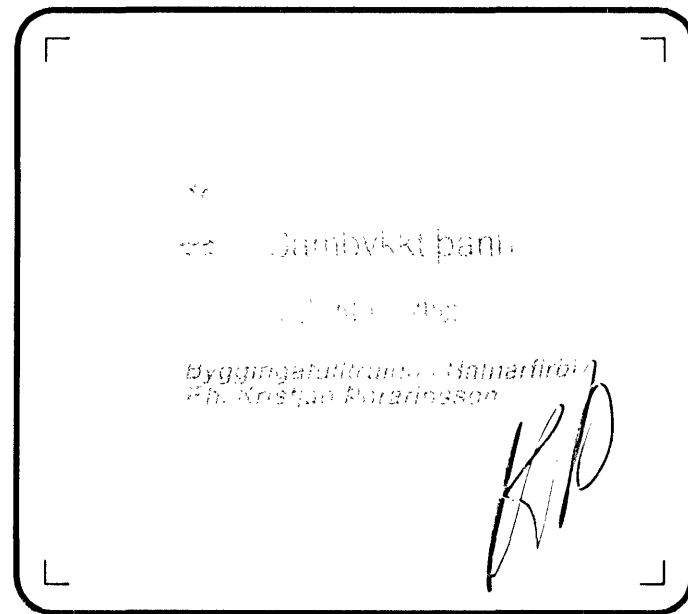

verkkaupt		
INGA OG GUNNAR		
verf. Drekavellir 45 - Hafnarfjörður		
EINBÝLISHÚS		
teikning	teikning nr.	
Ásýndir	0604 203	
ADALUPPDRATTUR		
hannað	teiknað	dags.
KE	KE	20. júní 2006
mKV.	tölvuskrá	prentað
1:100	0604-203.dwg	
bláðstærð	Óll mál eru í millimetrum.	
A2	Málið ekki af teikningum, Öll mál athugist á staðnum.	
	Ósamræmi í teikningum skal tilkynna hönnuði strax.	