

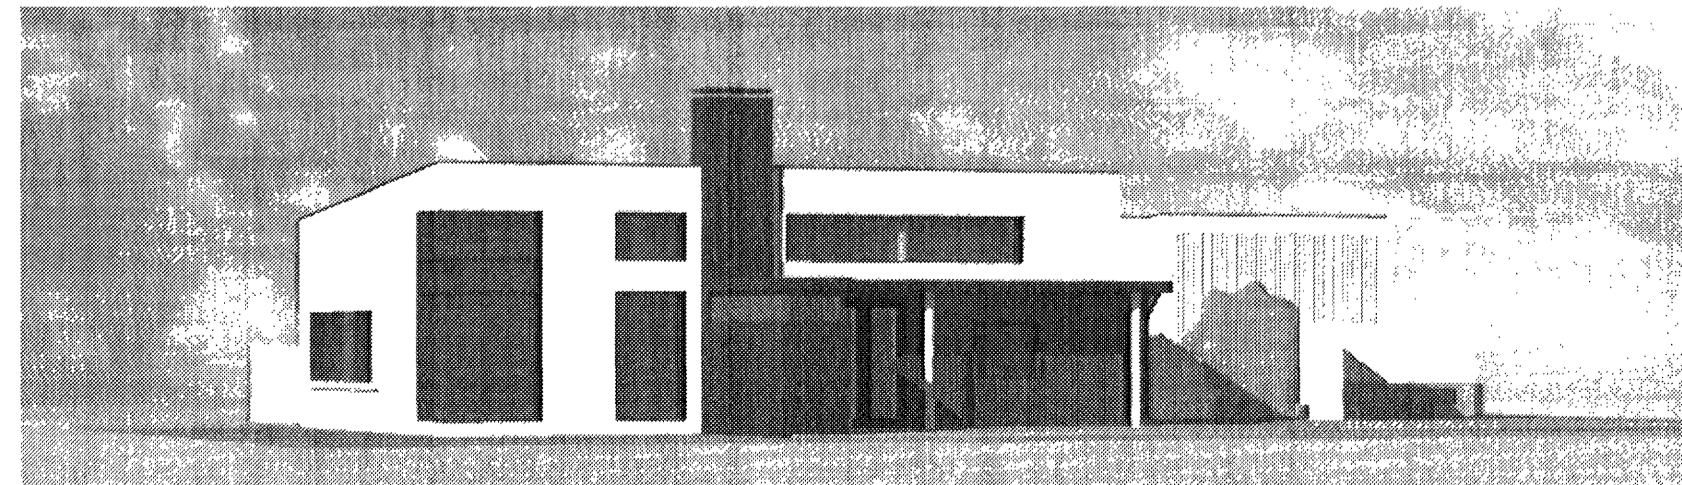
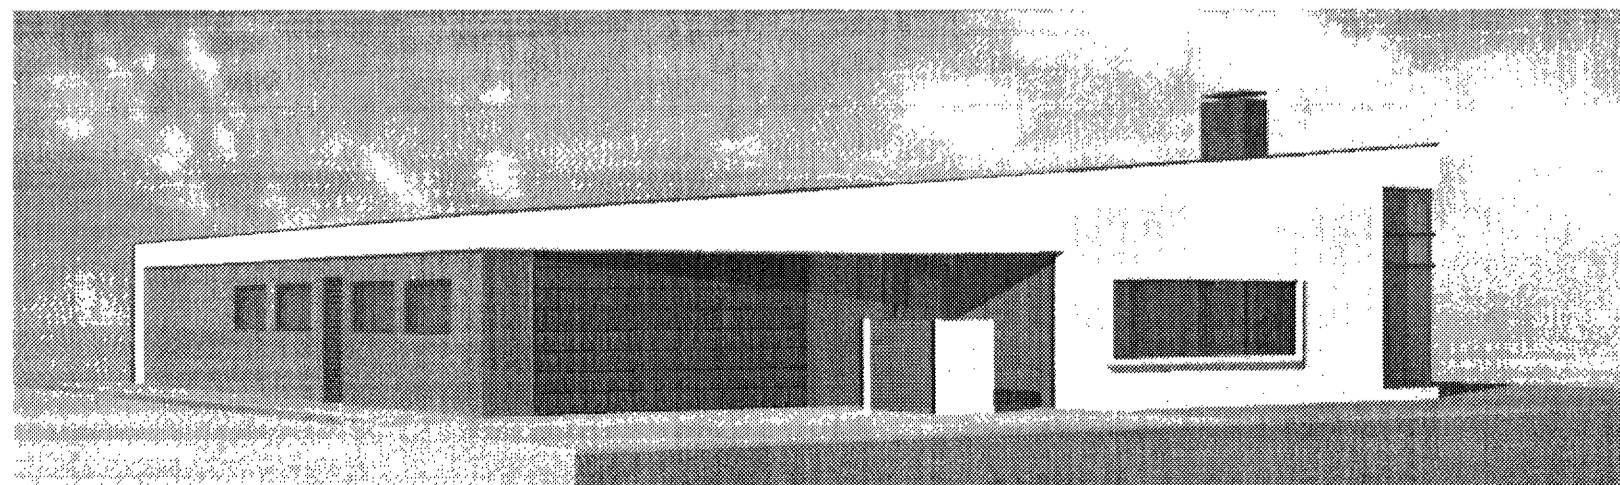


Sneiðing A-A  
mkv. 1:100

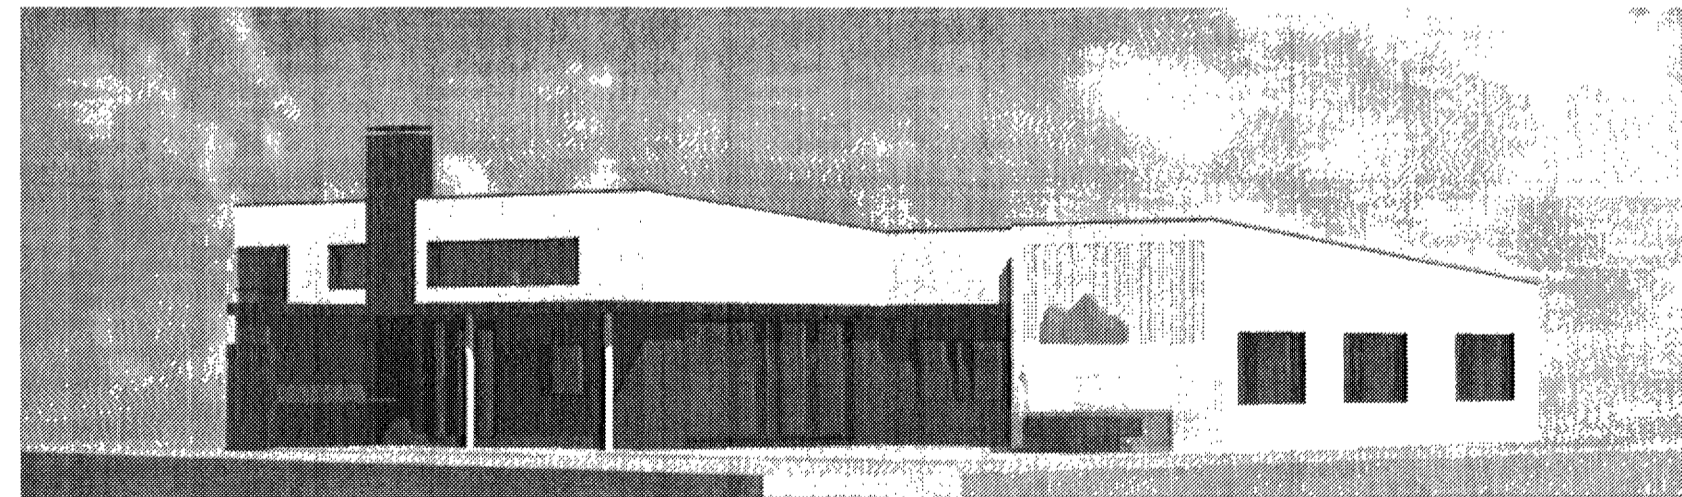

Ásýnd suður  
mkv. 1:100

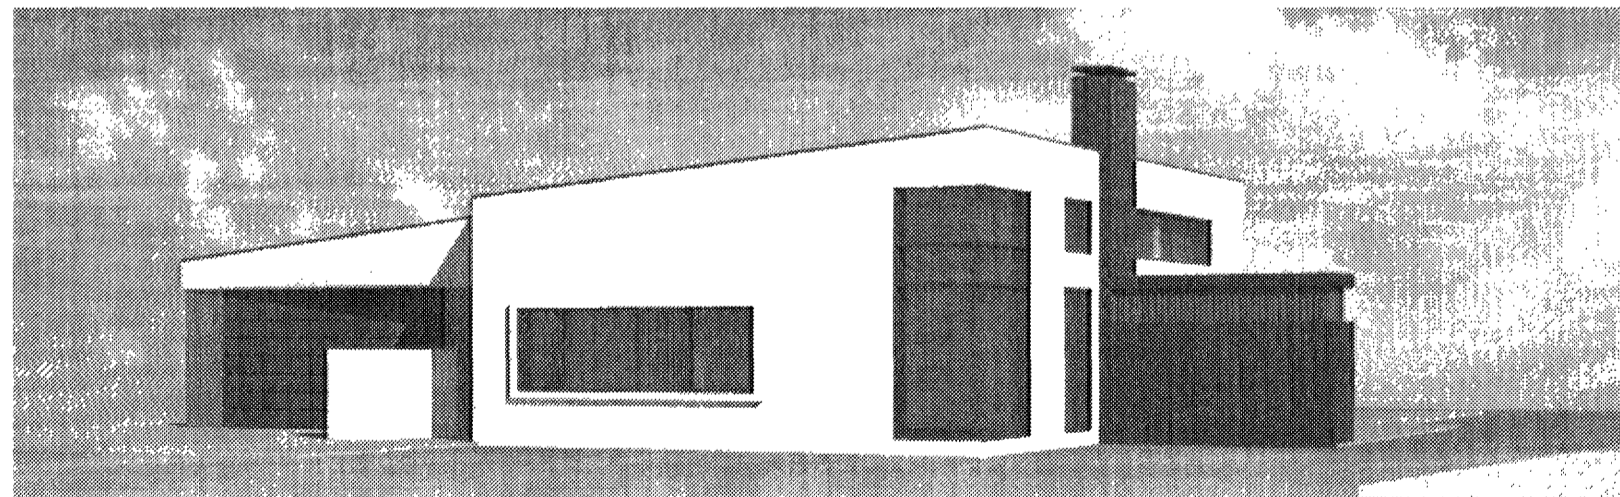

VERKSTÆÐI  
 VERKSTÆÐI  
 Byggingáhrifa  
 Pál Kristján Pósthólfsson

Blank area for notes or additional drawings.

KÁRI EIRÍKSSON arkitekt FAÍ - kt: 070365-4059  
 VERKSTÆÐI ARKITEKTA ehf. - kt: 570800-2210 - Gunnarssundi 5 - 220 Hlí  
 Sími: 565 9779 - GSM: 699 0999 - Email: kari@aok.is - www.aok.is

verkaupl		
<b>INGA OG GUNNAR</b>		
verf <b>Drekavellir 45 - Hafnarfjörður</b>		
<b>EINBÝLISHÚS</b>		
teikning	teikning nr.	
Ásýndir, Sneiðing	<b>0604</b>	
<b>3D-myndir</b>	<b>202</b>	
<b>AÐALUPPDRAÐTUR</b>		
hannað	teiknað	dags.
KE	KE	20.júní 2006
mkv.	töluskrá	prentað
1:100	0604-202.dwg	
b/áðstæð		
<b>A2</b>	<b>ath:</b>	Öll mál eru í millimetrum.
		Mælið ekki af teikningum, öll mál athugið á staðnum.
		Ósamræmi í teikningum skal tilkynna hönnuði strax.