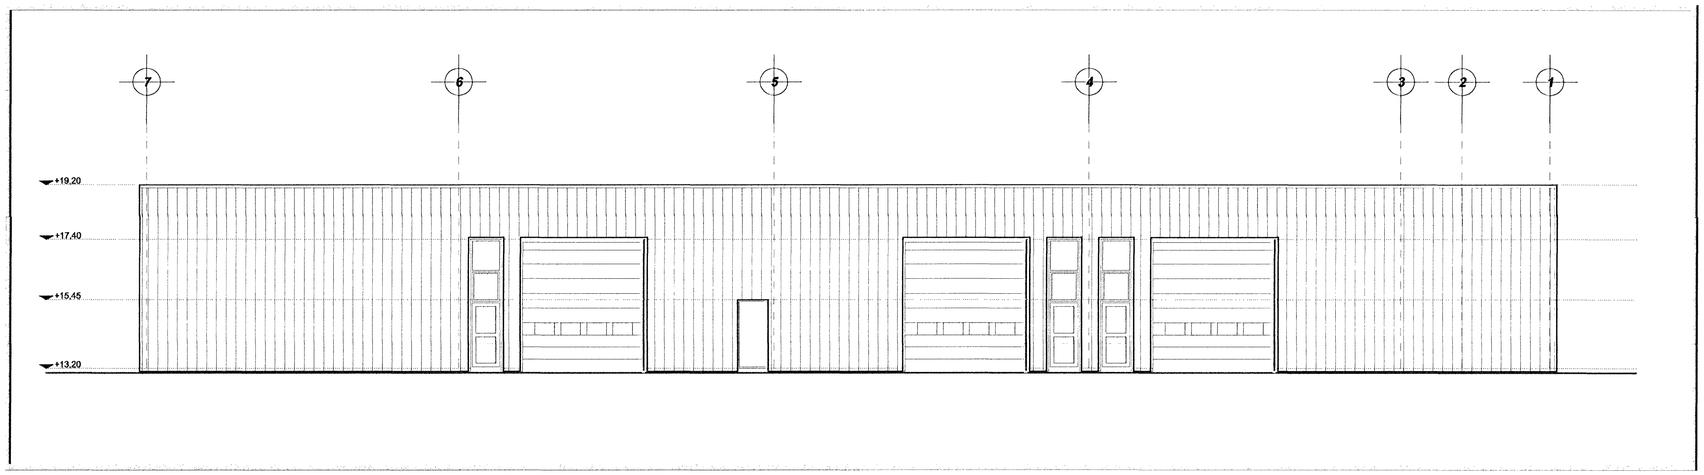

Austur útlit 1:100

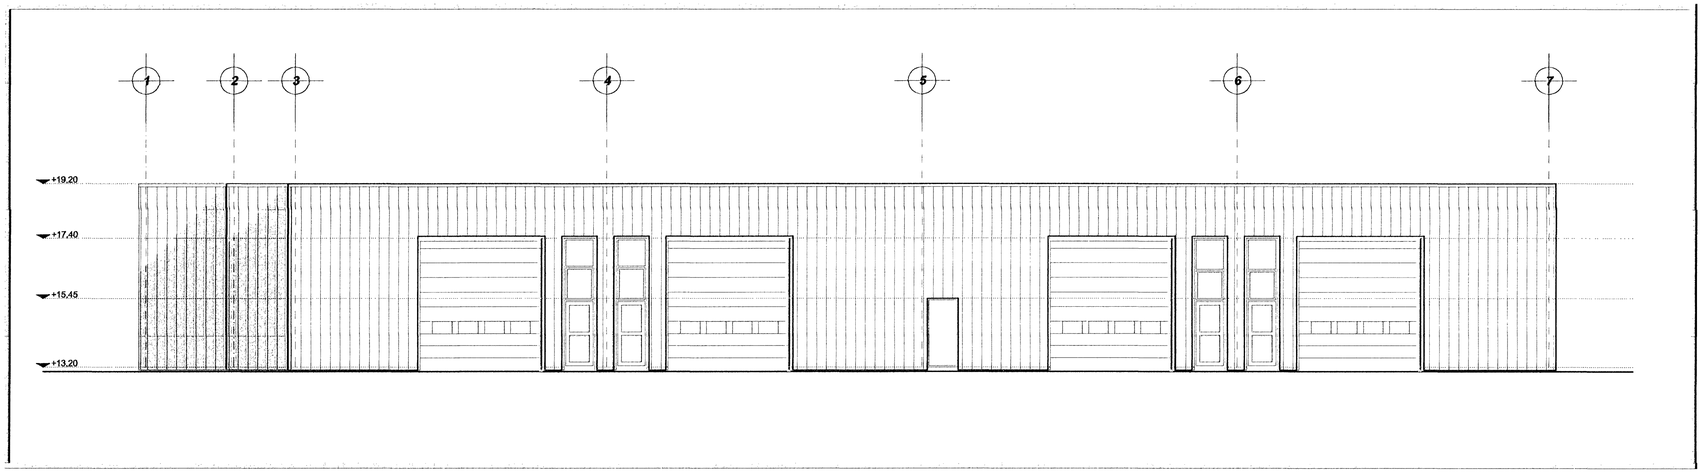

Vestur útlit 1:100

1.100 0 1 2 3 4 5 6 7 8 9 10 m

Byggingarfulltrúi samþykkir erindið.
22 MARS 2006
Bent skal á að samþykkt þessi verður ekki virk, fyrr en eftir fjórtán virka daga frá samþykktardegi, nema að skilmálar hennar hafi fullnægjandi verið uppfylltir.
Byggingarfulltrúinn í Hafnarfirði
Fh. Kristján Þorvaldsson

TÁKN

GN	= Gólfniðurfall
ÞN	= Þakniðurfall
LR	= Loftræsting
VLR	= Vélknúin loftræsting
PK	= Póstkassar
NL	= Neyðarljós
BO	= Bjöllunarrofa
R	= Reykskynjari
HSL	= Handslökkvitæki
ÚT	= Merktur útgangur
BO	= Fellistigi við bjöllunarrofa
	= Brunaslanga
	= Stigleðsla
	= Inntak
	= Bílastæði fyrir fatlaða
EI60	= Veggir og hæðaskil
EI90	
A-EI90	
A-EI120	
REI90	
REI120	
A-REIM120	
E-CS30	= Hurðir
EI-CS30	
EI-CS60	
E30	= Gluggar

BREYTING

Breyting	Dagsetning	Teiknað	Yfirfarið
1	06.03.06	YAI	YAI

A Burðarsúlum húss breytt. Súlur voru áður staðsteyptar og verða nú úr límtré. Einnfremur er burður með berandi innveggjagrindum

KRark
Kristinn Ragnarsson arkitekt ehf.
Suðurlandsbraut 4a - 3 hæð 108 Reykjavík Ísland
S. 564 2255 Fax. 544 4225
Kt. 581298-3589 www.krark.is krark@krark.is

Verkefni:	Rauðhella 5		
Staður:	Hafnarfjörður		
Verkhluti:	Útlit		
Verknúmer:	05071AI	**Verkefnastjóri:**	KR
Hönnun:	KR	**Teiknað:**	YAI
Yfirfarið:	KR	**Samþykkt:**	Kristinn Ragnarsson Kt. 120944-2669
Mælikvarði:	1:100	**Dagsetning:**	14.02.2006
Skrá:	05071AI-A201.dwg	**Blað:**	A202

Copyright ©KRark

Plot: d.3.2006 11:45:53
Save: 14.2.2006 14:45:01